

新会区沙富冲岸线保护与利用规划 (2022-2030 年)

附表及附图

江门市新会区水利局
二〇二三年十二月

目 录

表 1 新会区沙富冲沿岸县级以上行政区主要经济社会指标（2021 年）1

表 2 新会区沙富冲涉河现状及规划工程情况统计表1

表 3 新会区沙富冲生态敏感区现状及规划基本情况统计表2

表 4 新会区沙富冲堤顶控制线坐标表2

表 5 新会区沙富冲岸线功能区分区成果表2

表 6 新会区沙富冲岸线功能分区成果汇总表3

表 7 新会区沙富冲临水控制线控制点汇总表4

表 8 新会区沙富冲堤顶控制线控制点汇总表6

表 9 新会区沙富冲外缘边界线控制点汇总表7

附图：

- 附图 1 新会区沙富冲流域水系示意图
- 附图 2 新会区沙富冲弯道位置示意图
- 附图 3 新会区沙富冲堤防位置示意图
- 附图 4 新会区沙富冲涉河建筑物位置示意图
- 附图 5 新会区沙富冲水面线断面位置示意图
- 附图 6 沙富冲河道横断面图
- 附图 7 新会区沙富冲功能区划说明示意图
- 附图 8 新会区沙富冲岸线成果索引图
- 附图 9 新会区沙富冲岸线控制线成果图
- 附图 10 新会区沙富冲岸线功能区分区规划图

表 1 新会区沙富冲沿岸县级以上行政区主要经济社会指标（2021 年）

序号	市（地）级行政区	县级行政区	年末总人口（万人）	土地面积（km ² ）	耕地面积（千公顷）	地区生产总值（亿元）	岸线总长度（m）	备注
1	江门市	新会区	91.5	1362.06	/	896.14	40.09	

表 2 新会区沙富冲涉河现状及规划工程情况统计表

序号	市（地）级行政区	县级行政区	岸别	项目名称	类型	型式	坐标		岸线功能区类型	占用岸线长度（m）	建设年份	运行情况	存在问题	主管部门	备注
							经度	纬度							
1	江门市	新会区	左岸	江门市新会区双水镇富美村民委员会取水口	取水口	/	113°1'17"	22°23'06"	控制利用区	/	/	正常	无	新会区水利局	
2	江门市	新会区	左岸	江门市新会区双水镇邦龙村民委员会取水口	取水口	/	113°2'02"	22°23'43"	控制利用区	/	/	正常	无	新会区水利局	
3	江门市	新会区	两岸	烟筒山水闸	水闸	拦河闸	112°58'27.502"	22°21'10.080"	控制利用区	/	/	正常	无	新会区水利局	
4	江门市	新会区	两岸	沙榄陂水闸	水闸	拦河闸	112°59'33.932"	22°22'32.732"	控制利用区	/	/	正常	无	新会区水利局	
5	江门市	新会区	两岸	水库村桥	桥梁	公路桥	112°57'53.269"	22°20'44.786"	控制利用区	/	/	正常	无	江门市新会区交通运输局	
6	江门市	新会区	两岸	横坑桥	桥梁	公路桥	112°58'10.751"	22°20'55.050"	控制利用区	/	/	正常	无	江门市新会区交通运输局	
7	江门市	新会区	两岸	土塘桥	桥梁	公路桥	112°58'53.609"	22°21'49.871"	控制利用区	/	/	正常	无	江门市新会区交通运输局	
8	江门市	新会区	两岸	塔岭村桥	桥梁	公路桥	112°59'16.310"	22°22'09.480"	控制利用区	/	/	正常	无	江门市新会区交通运输局	
9	江门市	新会区	两岸	富美村桥 1	桥梁	公路桥	113°0'45.464"	22°22'59.624"	控制利用区	/	/	正常	无	江门市新会区交通运输局	
10	江门市	新会区	两岸	富美村桥 2	桥梁	公路桥	113°0'56.686"	22°22'55.927"	控制利用区	/	/	正常	无	江门市新会区交通运输局	
11	江门市	新会区	两岸	九眼桥	桥梁	公路桥	113°1'18.530"	22°23'05.892"	控制利用区	/	/	正常	无	江门市新会区交通运输局	
12	江门市	新会区	两岸	富美桥	桥梁	公路桥	113°1'23.509"	22°23'12.170"	控制利用区	/	/	正常	无	江门市新会区交通运输局	
13	江门市	新会区	两岸	邦龙村桥	桥梁	公路桥	113°1'45.160"	22°23'29.105"	控制利用区	/	/	正常	无	江门市新会区交通运输局	

表 3 新会区沙富冲生态敏感区现状及规划基本情况统计表

序号	市（地）级行政区	县级行政区	左（右）岸	生态敏感区名称	设立年份	生态敏感区类型	生态敏感区级别	位置	面积（km²）	主要保护目标
1	江门市	新会区	两岸	江门古兜地方级自然保护区	/	生态红线	/	万亩水库上游	0.21	珠江三角洲水土保持-水源涵养生态保护红线
2	江门市	新会区	两岸	万亩水库饮用水源保护区	/	饮用水水源地	一级保护区	万亩水库	0.04	取水口侧正常水位线(高程 24.08 米)以上陆域半径 200 米的范围。

表 4 新会区沙富冲堤顶控制线坐标表

序号	市（地）级行政区	县级行政区	岸别	堤防名称	控制点坐标		备注（长度：m）
					起点坐标（X,Y）	终点坐标（X,Y）	
1	江门市	新会区	左岸	万亩水库大坝~沙榄陂水闸段土堤	393022.6,2472187.4	396344.3,2475799.5	5.04
2	江门市	新会区	左岸	沙富涌左岸堤	396375.8,2475824.6	400573.8,2478461.5	5.79
3	江门市	新会区	右岸	万亩水库大坝~沙榄陂水闸段土堤	393047.1,2472180.9	396291.8,2475749.7	4.96
4	江门市	新会区	右岸	沙富涌右岸堤	396291.8,2475749.7	399017.9,2476406.3	3.01
5	江门市	新会区	右岸	沙富冲右岸堤	399047.0,2476435.5	400601.0,2478409.0	2.94

表 5 新会区沙富冲岸线功能区分区成果表

序号	市（地）级行政区	县级行政区	岸别	起止位置	功能区类型	岸线长度（m）	临水控制线			外缘边界线			主要划分依据	备注
							长度（m）	起点坐标（X,Y）	终点坐标（X,Y）	长度（m）	起点坐标（X,Y）	终点坐标（X,Y）		
1	江门市	新会区	左岸	起点~万亩水库坝后	岸线保护区	9.57	9.57	391565.2,2466931.6	393022.6,2472187.4	9.58	391565.2,2466931.6	392994.7,2472199.4	万亩水库上游部分处于江门古兜地方级自然保护区的生态红线范围，水库部分涉及万亩水库饮用水源保护区，按要求划定为岸线保护区。	
2	江门市	新会区	左岸	万亩水库坝后~鱼山水库支流汇入口	岸线控制利用区	5.04	5.04	393022.6,2472187.4	396344.3,2475799.5	5.02	392994.7,2472199.4	396296.3,2475800.2	农村岸段，沿岸主要为鱼塘、农田等，无险段无明显弯道，河势基本稳定。	
3	江门市	新会区	左岸	鱼山水库支流汇入口~河口	岸线控制利用区	5.79	5.79	396375.8,2475824.6	400573.8,2478461.5	5.78	396349.1,2475825.0	400558.3,2478466.7	沙富冲左岸堤，河势基本稳定、岸线利用条件较好。	
4	江门市	新会区	右岸	起点~万亩水库坝后	岸线保护区	8.78	8.78	391578.5,2466919.7	393047.1,2472180.9	8.71	391578.5,2466919.7	393075.4,2472169.4	万亩水库上游部分处于江门古兜地方级自然保护区的生态红线范围，水库部分涉及万亩水库饮用水源保护区，按要求划定为岸线保护区。	

序号	市（地）级行政区	县级行政区	岸别	起止位置	功能区类型	岸线长度（m）	临水控制线			外缘边界线			主要划分依据	备注
							长度（m）	起点坐标（X,Y）	终点坐标（X,Y）	长度（m）	起点坐标（X,Y）	终点坐标（X,Y）		
5	江门市	新会区	右岸	万亩水库坝后~富美冲支流五指尖排洪渠汇入口	岸线控制利用区	7.97	7.97	393047.1,2472180.9	399017.9,2476406.3	7.95	393075.4,2472169.4	399028.2,2476395.1	农村岸段，沿岸主要为鱼塘、农田等，沙榄陂水闸~河口为沙富冲右岸堤，河势基本稳定。	
6	江门市	新会区	右岸	富美冲支流五指尖排洪渠汇入口~河口	岸线控制利用区	2.94	2.94	399047.0,2476435.5	400601.0,2478409.0	2.90	399061.5,2476430.8	400599.7,2478391.2	沙富冲右岸堤，河势基本稳定、岸线利用条件较好。	
合计						40.09	40.09			39.94				

表 6 新会区沙富冲岸线功能分区成果汇总表

序号	市（县）	功能区		保护区			保留区			控制利用区			备注
		个数	长度（m）	个数	长度（m）	占比	个数	长度（m）	占比	个数	长度（m）	占比	
1	新会区	6	40.09	2	18.35	45.77%	0	0.00	0.00%	4	21.74	54.23%	

表 7 新会区沙富冲临水控制线控制点汇总表（1）

ID	X	Y	ID	X	Y	ID	X	Y	ID	X	Y	ID	X	Y	ID	X	Y
LS001	391565.21	2466931.61	LS043	392891.35	2470456.24	LS085	392594.89	2471517.97	LS127	395020.28	2474325.33	LS169	398169.88	2476660.85	LS211	391643.38	2467206.07
LS002	391602.34	2467021.32	LS044	392860.48	2470550.79	LS086	392563.90	2471585.57	LS128	395070.64	2474411.67	LS170	398263.02	2476617.64	LS212	391686.19	2467296.08
LS003	391611.87	2467120.72	LS045	392784.72	2470579.80	LS087	392590.07	2471679.97	LS129	395133.10	2474488.65	LS171	398345.22	2476570.17	LS213	391739.50	2467380.49
LS004	391628.46	2467219.16	LS046	392711.52	2470567.80	LS088	392657.66	2471751.18	LS130	395206.76	2474556.27	LS172	398435.77	2476540.20	LS214	391793.90	2467464.31
LS005	391673.42	2467308.07	LS047	392741.23	2470662.14	LS089	392732.43	2471800.62	LS131	395279.93	2474624.41	LS173	398535.50	2476510.16	LS215	391843.93	2467550.39
LS006	391726.60	2467392.41	LS048	392709.14	2470745.35	LS090	392827.53	2471811.13	LS132	395353.79	2474691.80	LS174	398625.30	2476480.60	LS216	391865.72	2467646.87
LS007	391780.95	2467476.31	LS049	392653.50	2470684.40	LS091	392909.18	2471817.83	LS133	395427.62	2474759.21	LS175	398718.86	2476429.12	LS217	391909.45	2467735.28
LS008	391827.51	2467564.24	LS050	392568.34	2470661.55	LS092	392960.50	2471903.09	LS134	395500.06	2474828.13	LS176	398815.43	2476406.90	LS218	391977.76	2467808.05
LS009	391845.26	2467661.83	LS051	392515.70	2470577.27	LS093	392877.94	2471912.45	LS135	395574.07	2474895.37	LS177	398910.86	2476401.85	LS219	392052.61	2467872.42
LS010	391884.19	2467753.07	LS052	392432.65	2470528.52	LS094	392865.69	2471969.90	LS136	395648.17	2474962.50	LS178	398996.17	2476442.97	LS220	392101.33	2467959.63
LS011	391957.20	2467820.31	LS053	392367.96	2470454.69	LS095	392939.11	2472036.94	LS137	395722.18	2475029.72	LS179	399052.05	2476522.49	LS221	392135.43	2468053.36
LS012	392034.27	2467882.36	LS054	392277.35	2470413.73	LS096	392982.54	2472125.84	LS138	395779.27	2475101.49	LS180	399111.24	2476602.76	LS222	392155.91	2468150.50
LS013	392081.66	2467969.83	LS055	392186.97	2470373.66	LS097	393036.87	2472209.78	LS139	395837.56	2475182.71	LS181	399174.20	2476676.52	LS223	392142.29	2468247.61
LS014	392118.06	2468062.62	LS056	392100.48	2470323.74	LS098	393105.52	2472279.64	LS140	395895.12	2475264.47	LS182	399237.29	2476759.99	LS224	392107.81	2468340.25
LS015	392137.26	2468159.21	LS057	392027.74	2470255.32	LS099	393176.74	2472347.61	LS141	395949.87	2475348.08	LS183	399299.02	2476813.07	LS225	392099.27	2468435.49
LS016	392122.39	2468256.80	LS058	391950.11	2470197.91	LS100	393269.85	2472379.21	LS142	396009.06	2475428.66	LS184	399343.15	2476888.01	LS226	392129.45	2468524.04
LS017	392086.65	2468349.17	LS059	391851.79	2470200.32	LS101	393342.62	2472447.78	LS143	396066.70	2475510.30	LS185	399389.71	2476967.75	LS227	392138.58	2468622.70
LS018	392086.01	2468447.16	LS060	391893.75	2470237.58	LS102	393415.76	2472515.89	LS144	396124.00	2475592.25	LS186	399466.25	2477032.38	LS228	392211.31	2468687.58
LS019	392114.17	2468537.68	LS061	391897.29	2470310.65	LS103	393485.73	2472587.32	LS145	396178.84	2475675.67	LS187	399538.36	2477101.21	LS229	392242.38	2468779.79
LS020	392122.86	2468636.50	LS062	391936.47	2470397.53	LS104	393556.79	2472657.64	LS146	396239.85	2475753.51	LS188	399609.73	2477174.53	LS230	392285.65	2468869.38
LS021	392190.42	2468704.78	LS063	392013.37	2470459.21	LS105	393643.76	2472704.32	LS147	396330.17	2475793.83	LS189	399682.19	2477240.99	LS231	392353.72	2468942.13
LS022	392223.90	2468796.08	LS064	392061.29	2470541.91	LS106	393741.42	2472723.93	LS148	396344.26	2475799.53	LS190	399762.02	2477299.60	LS232	392376.96	2469037.09
LS023	392266.42	2468885.88	LS065	392064.75	2470590.25	LS107	393834.82	2472756.04	LS149	396375.76	2475824.58	LS191	399844.34	2477358.12	LS233	392424.81	2469123.61
LS024	392326.05	2468964.80	LS066	392145.58	2470562.14	LS108	393880.45	2472843.34	LS150	396460.01	2475867.06	LS192	399927.96	2477408.37	LS234	392479.64	2469206.36
LS025	392346.38	2469056.44	LS067	392123.42	2470640.66	LS109	393953.61	2472901.83	LS151	396550.80	2475912.63	LS193	399981.91	2477483.74	LS235	392535.77	2469288.06
LS026	392407.02	2469133.88	LS068	392208.22	2470688.91	LS110	394038.10	2472955.28	LS152	396641.16	2475957.17	LS194	400069.34	2477531.60	LS236	392545.88	2469370.96
LS027	392463.10	2469215.74	LS069	392297.77	2470713.55	LS111	394113.41	2473020.27	LS153	396734.22	2476001.45	LS195	400123.41	2477603.69	LS237	392591.62	2469409.99
LS028	392515.80	2469297.89	LS070	392393.00	2470732.55	LS112	394186.51	2473087.61	LS154	396820.43	2476043.03	LS196	400195.32	2477671.52	LS238	392627.19	2469478.49
LS029	392519.05	2469376.20	LS071	392374.56	2470811.61	LS113	394258.80	2473156.59	LS155	396913.85	2476087.59	LS197	400284.72	2477704.74	LS239	392642.89	2469573.70
LS030	392566.76	2469435.41	LS072	392352.56	2470877.95	LS114	394330.96	2473225.74	LS156	397003.37	2476129.85	LS198	400331.23	2477780.09	LS240	392716.46	2469639.63
LS031	392604.44	2469488.04	LS073	392450.44	2470862.86	LS115	394387.54	2473307.72	LS157	397092.97	2476177.75	LS199	400379.30	2477867.93	LS241	392757.75	2469725.92
LS032	392604.22	2469587.44	LS074	392513.98	2470916.77	LS116	394442.03	2473391.49	LS158	397185.26	2476220.40	LS200	400471.31	2477895.50	LS242	392784.34	2469819.94
LS033	392639.10	2469676.00	LS075	392446.59	2470986.23	LS117	394495.25	2473476.15	LS159	397270.65	2476262.56	LS201	400545.48	2477952.68	LS243	392834.13	2469905.40
LS034	392685.32	2469761.35	LS076	392493.19	2471006.56	LS118	394548.37	2473560.85	LS160	397356.51	2476319.91	LS202	400538.61	2478035.88	LS244	392897.25	2469982.45
LS035	392695.34	2469859.27	LS077	392586.81	2471012.86	LS119	394604.09	2473643.77	LS161	397441.82	2476372.61	LS203	400495.42	2478122.05	LS245	392942.58	2470071.06
LS036	392745.54	2469939.73	LS078	392581.37	2471099.90	LS120	394659.04	2473727.13	LS162	397520.04	2476421.98	LS204	400446.51	2478229.81	LS246	393005.49	2470046.30
LS037	392789.43	2470026.49	LS079	392544.87	2471181.66	LS121	394712.55	2473811.53	LS163	397605.72	2476475.03	LS205	400476.73	2478332.57	LS247	393018.80	2469950.71
LS038	392736.10	2470091.93	LS080	392493.24	2471243.76	LS122	394766.91	2473895.36	LS164	397689.02	2476531.62	LS206	400536.04	2478419.93	LS248	393105.45	2469904.64
LS039	392830.78	2470117.22	LS081	392438.67	2471274.56	LS123	394817.99	2473981.19	LS165	397783.56	2476569.70	LS207	400573.82	2478461.49	LS249	393162.10	2469911.05
LS040	392836.49	2470213.87	LS082	392419.47	2471367.61	LS124	394868.25	2474066.90	LS166	397881.57	2476600.05	LS208	391578.52	2466919.73	LS250	393175.66	2470006.15
LS041	392875.21	2470296.48	LS083	392497.27	2471393.99	LS125	394917.92	2474153.62	LS167	397973.18	2476634.81	LS209	391620.10	2467007.93	LS251	393163.52	2470088.19
LS042	392858.50	2470371.00	LS084	392579.19	2471446.27	LS126	394968.77	2474239.64	LS168	398067.06	2476662.29	LS210	391627.11	2467107.67	LS252	393103.04	2470164.11

表 7 新会区沙富冲临水控制线控制点汇总表（2）

ID	X	Y	ID	X	Y	ID	X	Y	ID	X	Y	ID	X	Y	ID	X	Y
LS253	393033.25	2470226.07	LS295	393007.37	2472111.33	LS337	395799.19	2475088.08	LS379	399154.34	2476598.82						
LS254	393068.17	2470315.53	LS296	393058.09	2472197.28	LS338	395856.34	2475169.99	LS380	399220.08	2476669.32						
LS255	393062.83	2470413.25	LS297	393126.47	2472267.83	LS339	395915.25	2475250.73	LS381	399282.96	2476739.48						
LS256	393070.38	2470510.60	LS298	393195.56	2472335.40	LS340	395970.27	2475333.06	LS382	399353.48	2476812.18						
LS257	393035.96	2470589.64	LS299	393286.55	2472373.51	LS341	396029.55	2475412.96	LS383	399425.70	2476888.28						
LS258	393040.64	2470682.15	LS300	393357.59	2472443.73	LS342	396085.74	2475494.77	LS384	399466.74	2476968.52						
LS259	393039.29	2470744.15	LS301	393432.28	2472510.19	LS343	396142.99	2475575.31	LS385	399540.07	2477050.90						
LS260	392963.67	2470793.94	LS302	393502.17	2472581.63	LS344	396200.96	2475655.24	LS386	399603.82	2477112.09						
LS261	392947.57	2470886.97	LS303	393572.56	2472652.53	LS345	396266.96	2475728.49	LS387	399682.34	2477169.96						
LS262	393032.98	2470933.07	LS304	393661.57	2472695.01	LS346	396348.58	2475776.64	LS388	399744.27	2477249.26						
LS263	393090.38	2470959.20	LS305	393760.11	2472708.46	LS347	396440.77	2475817.27	LS389	399826.74	2477302.09						
LS264	393001.09	2470992.51	LS306	393851.57	2472743.13	LS348	396533.21	2475862.23	LS390	399909.67	2477353.50						
LS265	392964.50	2471080.13	LS307	393892.78	2472832.47	LS349	396626.76	2475907.08	LS391	399986.92	2477422.25						
LS266	392986.08	2471177.22	LS308	393967.07	2472894.02	LS350	396715.80	2475950.60	LS392	400063.82	2477442.65						
LS267	393061.10	2471220.82	LS309	394050.35	2472949.31	LS351	396808.09	2475993.30	LS393	400133.84	2477512.91						
LS268	393156.00	2471189.85	LS310	394129.77	2473007.70	LS352	396895.81	2476034.77	LS394	400170.67	2477579.89						
LS269	393208.53	2471108.58	LS311	394200.35	2473078.40	LS353	396979.39	2476075.92	LS395	400246.03	2477625.27						
LS270	393226.45	2471185.28	LS312	394273.48	2473143.56	LS354	397074.46	2476121.67	LS396	400296.43	2477664.47						
LS271	393253.87	2471273.94	LS313	394348.58	2473209.08	LS355	397165.51	2476165.18	LS397	400371.93	2477694.17						
LS272	393346.13	2471282.09	LS314	394398.10	2473295.10	LS356	397247.24	2476208.46	LS398	400376.83	2477772.61						
LS273	393423.95	2471344.05	LS315	394452.97	2473378.65	LS357	397339.68	2476264.18	LS399	400423.62	2477849.00						
LS274	393515.61	2471375.42	LS316	394506.15	2473463.31	LS358	397429.20	2476322.92	LS400	400517.90	2477871.26						
LS275	393475.09	2471445.52	LS317	394562.15	2473545.98	LS359	397504.06	2476371.32	LS401	400586.99	2477938.60						
LS276	393405.89	2471496.74	LS318	394614.91	2473630.90	LS360	397584.54	2476425.56	LS402	400580.47	2478030.00						
LS277	393480.93	2471547.53	LS319	394669.83	2473714.34	LS361	397670.26	2476479.35	LS403	400537.64	2478120.88						
LS278	393560.35	2471515.13	LS320	394724.94	2473797.72	LS362	397756.16	2476513.55	LS404	400499.19	2478213.37						
LS279	393633.14	2471568.01	LS321	394777.36	2473882.85	LS363	397848.52	2476547.95	LS405	400512.66	2478301.05						
LS280	393708.17	2471506.76	LS322	394830.79	2473967.24	LS364	397947.52	2476582.58	LS406	400563.27	2478375.34						
LS281	393771.14	2471539.78	LS323	394881.27	2474053.53	LS365	398037.04	2476619.77	LS407	400601.04	2478408.97						
LS282	393715.67	2471621.81	LS324	394932.66	2474139.31	LS366	398126.49	2476631.69									
LS283	393702.37	2471708.94	LS325	394981.36	2474226.63	LS367	398210.79	2476596.83									
LS284	393614.36	2471685.25	LS326	395033.46	2474311.98	LS368	398308.84	2476549.60									
LS285	393517.42	2471664.88	LS327	395083.53	2474398.52	LS369	398408.68	2476515.79									
LS286	393443.39	2471715.98	LS328	395145.86	2474476.16	LS370	398499.45	2476488.00									
LS287	393473.93	2471807.99	LS329	395218.87	2474544.43	LS371	398592.57	2476452.05									
LS288	393411.40	2471865.17	LS330	395293.21	2474611.21	LS372	398675.89	2476404.12									
LS289	393351.97	2471826.78	LS331	395366.51	2474679.14	LS373	398774.48	2476379.16									
LS290	393370.96	2471917.79	LS332	395440.30	2474746.60	LS374	398875.42	2476368.90									
LS291	393382.88	2472013.10	LS333	395513.14	2474815.05	LS375	398974.38	2476382.69									
LS292	393287.53	2472038.98	LS334	395587.27	2474882.03	LS376	399017.94	2476406.31									
LS293	393190.17	2472061.78	LS335	395661.09	2474949.37	LS377	399046.97	2476435.46									
LS294	393092.85	2472084.79	LS336	395735.41	2475016.20	LS378	399094.63	2476519.99									

表 8 新会区沙富冲堤顶控制线控制点汇总表


ID	X	Y	ID	X	Y	ID	X	Y	ID	X	Y	ID	X	Y	ID	X	Y
DD001	393022.62	2472187.36	DD043	398470.77	2476531.73	DD085	395557.37	2474855.98	DD127	400601.04	2478408.97						
DD002	393141.00	2472319.29	DD044	398641.40	2476479.34	DD086	395690.88	2474976.48									
DD003	393294.06	2472402.25	DD045	398802.99	2476410.81	DD087	395812.00	2475103.80									
DD004	393425.04	2472525.60	DD046	398977.13	2476424.98	DD088	395915.41	2475250.95									
DD005	393551.94	2472653.20	DD047	399085.52	2476567.73	DD089	396015.41	2475399.21									
DD006	393715.05	2472720.63	DD048	399195.40	2476704.31	DD090	396121.17	2475542.42									
DD007	393860.90	2472801.14	DD049	399292.92	2476822.18	DD091	396225.82	2475686.92									
DD008	393981.94	2472919.56	DD050	399390.72	2476961.80	DD092	396366.79	2475785.17									
DD009	394125.14	2473026.71	DD051	399519.65	2477082.84	DD093	396530.10	2475860.74									
DD010	394254.38	2473151.73	DD052	399641.65	2477214.71	DD094	396692.11	2475939.17									
DD011	394373.25	2473285.32	DD053	399789.08	2477317.26	DD095	396855.03	2476015.67									
DD012	394470.66	2473436.59	DD054	399937.47	2477416.63	DD096	397017.33	2476093.50									
DD013	394565.74	2473589.40	DD055	400061.78	2477525.80	DD097	397179.54	2476170.95									
DD014	394666.26	2473738.45	DD056	400168.45	2477667.14	DD098	397334.45	2476260.69									
DD015	394763.27	2473889.88	DD057	400319.82	2477745.01	DD099	397484.94	2476359.40									
DD016	394852.54	2474045.84	DD058	400405.91	2477883.49	DD100	397635.20	2476458.38									
DD017	394945.76	2474199.17	DD059	400552.06	2477966.82	DD101	397798.38	2476528.72									
DD018	395037.59	2474353.89	DD060	400490.56	2478132.04	DD102	397967.31	2476590.71									
DD019	395142.92	2474497.80	DD061	400460.47	2478290.07	DD103	398138.49	2476628.05									
DD020	395275.11	2474619.93	DD062	400552.25	2478436.61	DD104	398301.14	2476552.21									
DD021	395408.35	2474740.91	DD063	400573.82	2478461.49	DD105	398472.27	2476496.87									
DD022	395540.03	2474863.59	DD064	393047.07	2472180.93	DD106	398640.00	2476431.90									
DD023	395672.50	2474985.42	DD065	393163.21	2472314.26	DD107	398805.78	2476373.94									
DD024	395787.47	2475112.12	DD066	393313.74	2472403.20	DD108	398980.31	2476385.69									
DD025	395891.39	2475259.05	DD067	393446.67	2472524.48	DD109	399017.94	2476406.31									
DD026	395992.88	2475407.58	DD068	393572.77	2472652.71	DD110	399046.97	2476435.46									
DD027	396097.50	2475553.95	DD069	393740.41	2472709.02	DD111	399144.65	2476584.53									
DD028	396201.11	2475700.15	DD070	393877.86	2472795.71	DD112	399258.88	2476711.47									
DD029	396344.26	2475799.53	DD071	394000.88	2472915.90	DD113	399385.37	2476838.57									
DD030	396375.76	2475824.58	DD072	394144.78	2473021.29	DD114	399479.38	2476989.14									
DD031	396535.36	2475904.79	DD073	394273.64	2473143.78	DD115	399608.18	2477114.53									
DD032	396697.11	2475983.72	DD074	394389.26	2473277.49	DD116	399730.01	2477238.55									
DD033	396859.25	2476061.82	DD075	394484.79	2473429.83	DD117	399884.45	2477329.29									
DD034	397021.95	2476138.82	DD076	394582.76	2473580.58	DD118	400016.25	2477448.97									
DD035	397182.81	2476219.20	DD077	394681.25	2473731.08	DD119	400148.99	2477519.83									
DD036	397339.15	2476307.58	DD078	394777.51	2473883.08	DD120	400256.77	2477623.06									
DD037	397486.46	2476398.61	DD079	394870.92	2474036.75	DD121	400361.43	2477705.14									
DD038	397636.79	2476496.11	DD080	394961.83	2474192.04	DD122	400391.12	2477827.12									
DD039	397797.16	2476572.82	DD081	395053.41	2474346.97	DD123	400554.46	2477888.69									
DD040	397966.85	2476632.23	DD082	395160.72	2474489.95	DD124	400573.55	2478043.41									
DD041	398141.47	2476667.06	DD083	395293.43	2474611.39	DD125	400500.64	2478207.73									
DD042	398304.15	2476593.26	DD084	395425.45	2474733.62	DD126	400559.39	2478370.05									

表9 新会区沙富冲外缘边界线控制点汇总表（1）


ID	X	Y	ID	X	Y	ID	X	Y	ID	X	Y	ID	X	Y	ID	X	Y
WY001	391565.21	2466931.61	WY043	392891.35	2470456.24	WY085	392594.89	2471517.97	WY127	394998.07	2474316.55	WY169	398225.82	2476654.01	WY211	391686.19	2467296.08
WY002	391602.34	2467021.32	WY044	392860.48	2470550.79	WY086	392563.90	2471585.57	WY128	395048.53	2474402.83	WY170	398313.05	2476605.69	WY212	391739.50	2467380.49
WY003	391611.87	2467120.72	WY045	392784.72	2470579.80	WY087	392590.07	2471679.97	WY129	395105.70	2474484.07	WY171	398403.11	2476565.76	WY213	391793.90	2467464.31
WY004	391628.46	2467219.16	WY046	392711.52	2470567.80	WY088	392657.66	2471751.18	WY130	395179.63	2474551.40	WY172	398498.83	2476538.46	WY214	391843.93	2467550.39
WY005	391673.42	2467308.07	WY047	392741.23	2470662.14	WY089	392732.43	2471800.62	WY131	395252.55	2474619.81	WY173	398591.88	2476502.66	WY215	391865.72	2467646.87
WY006	391726.60	2467392.41	WY048	392709.14	2470745.35	WY090	392827.53	2471811.13	WY132	395326.63	2474686.96	WY174	398680.49	2476466.75	WY216	391909.45	2467735.28
WY007	391780.95	2467476.31	WY049	392653.50	2470684.40	WY091	392909.18	2471817.83	WY133	395400.57	2474754.25	WY175	398772.44	2476430.31	WY217	391977.76	2467808.05
WY008	391827.51	2467564.24	WY050	392568.34	2470661.55	WY092	392960.50	2471903.09	WY134	395472.91	2474823.29	WY176	398870.79	2476413.96	WY218	392052.61	2467872.42
WY009	391845.26	2467661.83	WY051	392515.70	2470577.27	WY093	392877.94	2471912.45	WY135	395546.92	2474890.51	WY177	398966.90	2476436.49	WY219	392101.33	2467959.63
WY010	391884.19	2467753.07	WY052	392432.65	2470528.52	WY094	392865.69	2471969.90	WY136	395620.98	2474957.70	WY178	399027.70	2476514.79	WY220	392135.43	2468053.36
WY011	391957.20	2467820.31	WY053	392367.96	2470454.69	WY095	392939.11	2472036.94	WY137	395694.52	2475025.44	WY179	399087.08	2476595.25	WY221	392155.91	2468150.50
WY012	392034.27	2467882.36	WY054	392277.35	2470413.73	WY096	392950.04	2472134.27	WY138	395757.60	2475097.38	WY180	399148.33	2476672.32	WY222	392142.29	2468247.61
WY013	392081.66	2467969.83	WY055	392186.97	2470373.66	WY097	393005.92	2472216.74	WY139	395816.23	2475178.36	WY181	399213.01	2476748.05	WY223	392107.81	2468340.25
WY014	392118.06	2468062.62	WY056	392100.48	2470323.74	WY098	393069.69	2472291.53	WY140	395873.92	2475260.02	WY182	399274.35	2476821.94	WY224	392099.27	2468435.49
WY015	392137.26	2468159.21	WY057	392027.74	2470255.32	WY099	393146.15	2472350.94	WY141	395928.58	2475343.70	WY183	399331.89	2476897.93	WY225	392129.45	2468524.04
WY016	392122.39	2468256.80	WY058	391950.11	2470197.91	WY100	393238.92	2472379.86	WY142	395987.13	2475424.74	WY184	399378.95	2476978.86	WY226	392138.58	2468622.70
WY017	392086.65	2468349.17	WY059	391851.79	2470200.32	WY101	393315.68	2472442.57	WY143	396045.55	2475505.82	WY185	399455.53	2477042.88	WY227	392211.31	2468687.58
WY018	392086.01	2468447.16	WY060	391893.75	2470237.58	WY102	393388.88	2472510.64	WY144	396102.60	2475587.94	WY186	399527.85	2477111.90	WY228	392242.38	2468779.79
WY019	392114.17	2468537.68	WY061	391897.29	2470310.65	WY103	393459.35	2472581.55	WY145	396159.40	2475670.19	WY187	399597.65	2477183.41	WY229	392285.65	2468869.38
WY020	392122.86	2468636.50	WY062	391936.47	2470397.53	WY104	393529.83	2472652.47	WY146	396217.88	2475749.69	WY188	399669.61	2477250.89	WY230	392353.72	2468942.13
WY021	392190.42	2468704.78	WY063	392013.37	2470459.21	WY105	393611.12	2472708.38	WY147	396296.30	2475800.23	WY189	399750.10	2477309.69	WY231	392376.96	2469037.09
WY022	392223.90	2468796.08	WY064	392061.29	2470541.91	WY106	393707.16	2472734.72	WY148	396349.08	2475824.96	WY190	399831.78	2477367.30	WY232	392424.81	2469123.61
WY023	392266.42	2468885.88	WY065	392064.75	2470590.25	WY107	393804.28	2472755.64	WY149	396437.85	2475868.47	WY191	399916.52	2477418.30	WY233	392479.64	2469206.36
WY024	392326.05	2468964.80	WY066	392145.58	2470562.14	WY108	393859.47	2472834.03	WY150	396525.17	2475916.44	WY192	399970.26	2477494.60	WY234	392535.77	2469288.06
WY025	392346.38	2469056.44	WY067	392123.42	2470640.66	WY109	393924.13	2472899.95	WY151	396614.56	2475961.25	WY193	400056.01	2477540.52	WY235	392545.88	2469370.96
WY026	392407.02	2469133.88	WY068	392208.22	2470688.91	WY110	394008.04	2472954.28	WY152	396704.91	2476004.08	WY194	400114.85	2477619.90	WY236	392591.62	2469409.99
WY027	392463.10	2469215.74	WY069	392297.77	2470713.55	WY111	394084.47	2473017.74	WY153	396795.16	2476047.11	WY195	400182.77	2477684.73	WY237	392627.19	2469478.49
WY028	392515.80	2469297.89	WY070	392393.00	2470732.55	WY112	394160.12	2473081.99	WY154	396885.23	2476090.54	WY196	400275.74	2477716.78	WY238	392642.89	2469573.70
WY029	392519.05	2469376.20	WY071	392374.56	2470811.61	WY113	394232.50	2473150.90	WY155	396975.68	2476133.18	WY197	400320.25	2477800.96	WY239	392716.46	2469639.63
WY030	392566.76	2469435.41	WY072	392352.56	2470877.95	WY114	394303.39	2473221.35	WY156	397064.34	2476179.29	WY198	400368.96	2477882.05	WY240	392757.75	2469725.92
WY031	392604.44	2469488.04	WY073	392450.44	2470862.86	WY115	394364.56	2473299.41	WY157	397154.46	2476222.48	WY199	400458.54	2477909.12	WY241	392784.34	2469819.94
WY032	392604.22	2469587.44	WY074	392513.98	2470916.77	WY116	394419.15	2473383.13	WY158	397244.80	2476265.25	WY200	400534.75	2477965.64	WY242	392834.13	2469905.40
WY033	392639.10	2469676.00	WY075	392446.59	2470986.23	WY117	394472.48	2473467.70	WY159	397329.12	2476318.95	WY201	400510.49	2478058.44	WY243	392897.25	2469982.45
WY034	392685.32	2469761.35	WY076	392493.19	2471006.56	WY118	394525.63	2473552.39	WY160	397408.18	2476375.46	WY202	400465.17	2478147.42	WY244	392942.58	2470071.06
WY035	392695.34	2469859.27	WY077	392586.81	2471012.86	WY119	394580.61	2473635.81	WY161	397493.16	2476421.35	WY203	400431.22	2478230.39	WY245	393005.49	2470046.30
WY036	392745.54	2469939.73	WY078	392581.37	2471099.90	WY120	394635.78	2473719.00	WY162	397577.91	2476473.10	WY204	400457.91	2478326.44	WY246	393018.80	2469950.71
WY037	392789.43	2470026.49	WY079	392544.87	2471181.66	WY121	394689.90	2473803.06	WY163	397659.21	2476531.24	WY205	400500.32	2478416.85	WY247	393105.45	2469904.64
WY038	392736.10	2470091.93	WY080	392493.24	2471243.76	WY122	394744.01	2473886.99	WY164	397747.67	2476577.38	WY206	400558.29	2478466.67	WY248	393162.10	2469911.05
WY039	392830.78	2470117.22	WY081	392438.67	2471274.56	WY123	394795.23	2473972.75	WY165	397844.56	2476601.81	WY207	391578.52	2466919.73	WY249	393175.66	2470006.15
WY040	392836.49	2470213.87	WY082	392419.47	2471367.61	WY124	394843.27	2474060.25	WY166	397938.11	2476636.99	WY208	391620.10	2467007.93	WY250	393163.52	2470088.19
WY041	392875.21	2470296.48	WY083	392497.27	2471393.99	WY125	394895.38	2474145.05	WY167	398032.26	2476669.85	WY209	391627.11	2467107.67	WY251	393103.04	2470164.11

表9 新会区沙富冲外缘边界线控制点汇总表（2）

ID	X	Y	ID	X	Y	ID	X	Y	ID	X	Y	ID	X	Y	ID	X	Y
WY253	393068.17	2470315.53	WY295	393138.83	2472234.02	WY337	395919.64	2475231.35	WY379	399303.82	2476739.76						
WY254	393062.83	2470413.25	WY296	393202.45	2472308.78	WY338	395974.95	2475313.45	WY380	399374.12	2476810.45						
WY255	393070.38	2470510.60	WY297	393289.21	2472355.85	WY339	396032.44	2475394.85	WY381	399440.76	2476883.91						
WY256	393035.96	2470589.64	WY298	393360.30	2472425.99	WY340	396089.51	2475475.85	WY382	399486.02	2476971.68						
WY257	393040.64	2470682.15	WY299	393435.14	2472492.30	WY341	396146.52	2475556.65	WY383	399554.42	2477044.13						
WY258	393039.29	2470744.15	WY300	393505.59	2472563.18	WY342	396205.06	2475635.98	WY384	399630.99	2477105.59						
WY259	392963.67	2470793.94	WY301	393575.19	2472634.89	WY343	396271.25	2475710.31	WY385	399701.45	2477172.97						
WY260	392947.57	2470886.97	WY302	393662.84	2472679.59	WY344	396347.05	2475759.36	WY386	399766.90	2477246.09						
WY261	393032.98	2470933.07	WY303	393761.27	2472693.47	WY345	396438.43	2475799.93	WY387	399851.34	2477299.35						
WY262	393090.38	2470959.20	WY304	393854.34	2472725.35	WY346	396528.50	2475843.34	WY388	399930.34	2477354.52						
WY263	393001.09	2470992.51	WY305	393899.82	2472811.66	WY347	396618.68	2475886.57	WY389	400006.11	2477419.41						
WY264	392964.50	2471080.13	WY306	393969.06	2472877.22	WY348	396708.54	2475930.44	WY390	400087.92	2477439.22						
WY265	392986.08	2471177.22	WY307	394052.38	2472932.45	WY349	396799.27	2475972.46	WY391	400156.94	2477506.67						
WY266	393061.10	2471220.82	WY308	394131.57	2472991.20	WY350	396889.62	2476015.31	WY392	400193.66	2477580.17						
WY267	393156.00	2471189.85	WY309	394203.21	2473060.50	WY351	396979.46	2476059.22	WY393	400281.22	2477597.15						
WY268	393208.53	2471108.58	WY310	394277.74	2473124.36	WY352	397069.72	2476102.27	WY394	400326.47	2477668.11						
WY269	393226.45	2471185.28	WY311	394350.92	2473191.74	WY353	397159.45	2476145.98	WY395	400410.17	2477695.96						
WY270	393253.87	2471273.94	WY312	394404.43	2473274.62	WY354	397247.45	2476192.72	WY396	400394.24	2477785.66						
WY271	393346.13	2471282.09	WY313	394458.12	2473358.83	WY355	397333.59	2476242.09	WY397	400461.84	2477843.12						
WY272	393423.95	2471344.05	WY314	394511.12	2473443.61	WY356	397416.97	2476297.26	WY398	400555.86	2477869.11						
WY273	393515.61	2471375.42	WY315	394568.11	2473525.69	WY357	397500.87	2476351.66	WY399	400608.72	2477949.42						
WY274	393475.09	2471445.52	WY316	394620.46	2473610.83	WY358	397584.38	2476406.63	WY400	400592.17	2478039.92						
WY275	393405.89	2471496.74	WY317	394674.13	2473695.11	WY359	397667.97	2476461.36	WY401	400549.72	2478130.41						
WY276	393480.93	2471547.53	WY318	394730.23	2473777.82	WY360	397759.17	2476498.86	WY402	400512.28	2478222.84						
WY277	393560.35	2471515.13	WY319	394782.54	2473863.00	WY361	397852.84	2476533.55	WY403	400539.49	2478316.52						
WY278	393633.14	2471568.01	WY320	394836.31	2473947.20	WY362	397947.31	2476566.28	WY404	400599.74	2478391.22						
WY279	393708.17	2471506.76	WY321	394886.63	2474033.58	WY363	398039.69	2476604.56									
WY280	393771.14	2471539.78	WY322	394938.23	2474119.23	WY364	398136.43	2476612.67									
WY281	393715.67	2471621.81	WY323	394987.18	2474206.41	WY365	398227.83	2476572.26									
WY282	393702.37	2471708.94	WY324	395039.08	2474291.87	WY366	398318.09	2476530.63									
WY283	393614.36	2471685.25	WY325	395089.61	2474378.15	WY367	398412.80	2476498.62									
WY284	393517.42	2471664.88	WY326	395148.65	2474458.28	WY368	398508.31	2476469.33									
WY285	393443.39	2471715.98	WY327	395221.50	2474526.72	WY369	398601.24	2476432.42									
WY286	393473.93	2471807.99	WY328	395295.62	2474593.78	WY370	398686.66	2476383.85									
WY287	393411.40	2471865.17	WY329	395369.23	2474661.35	WY371	398784.14	2476362.13									
WY288	393351.97	2471826.78	WY330	395442.89	2474728.95	WY372	398883.58	2476352.65									
WY289	393370.96	2471917.79	WY331	395515.98	2474797.13	WY373	398979.04	2476368.25									
WY290	393382.88	2472013.10	WY332	395589.53	2474864.78	WY374	399028.17	2476395.13									
WY291	393366.20	2472082.01	WY333	395663.90	2474931.48	WY375	399061.54	2476430.80									
WY292	393278.20	2472123.36	WY334	395737.63	2474999.00	WY376	399110.86	2476516.34									
WY293	393180.82	2472146.11	WY335	395802.98	2475069.18	WY377	399171.32	2476595.65									
WY294	393083.43	2472168.66	WY336	395860.93	2475150.48	WY378	399237.83	2476669.72									

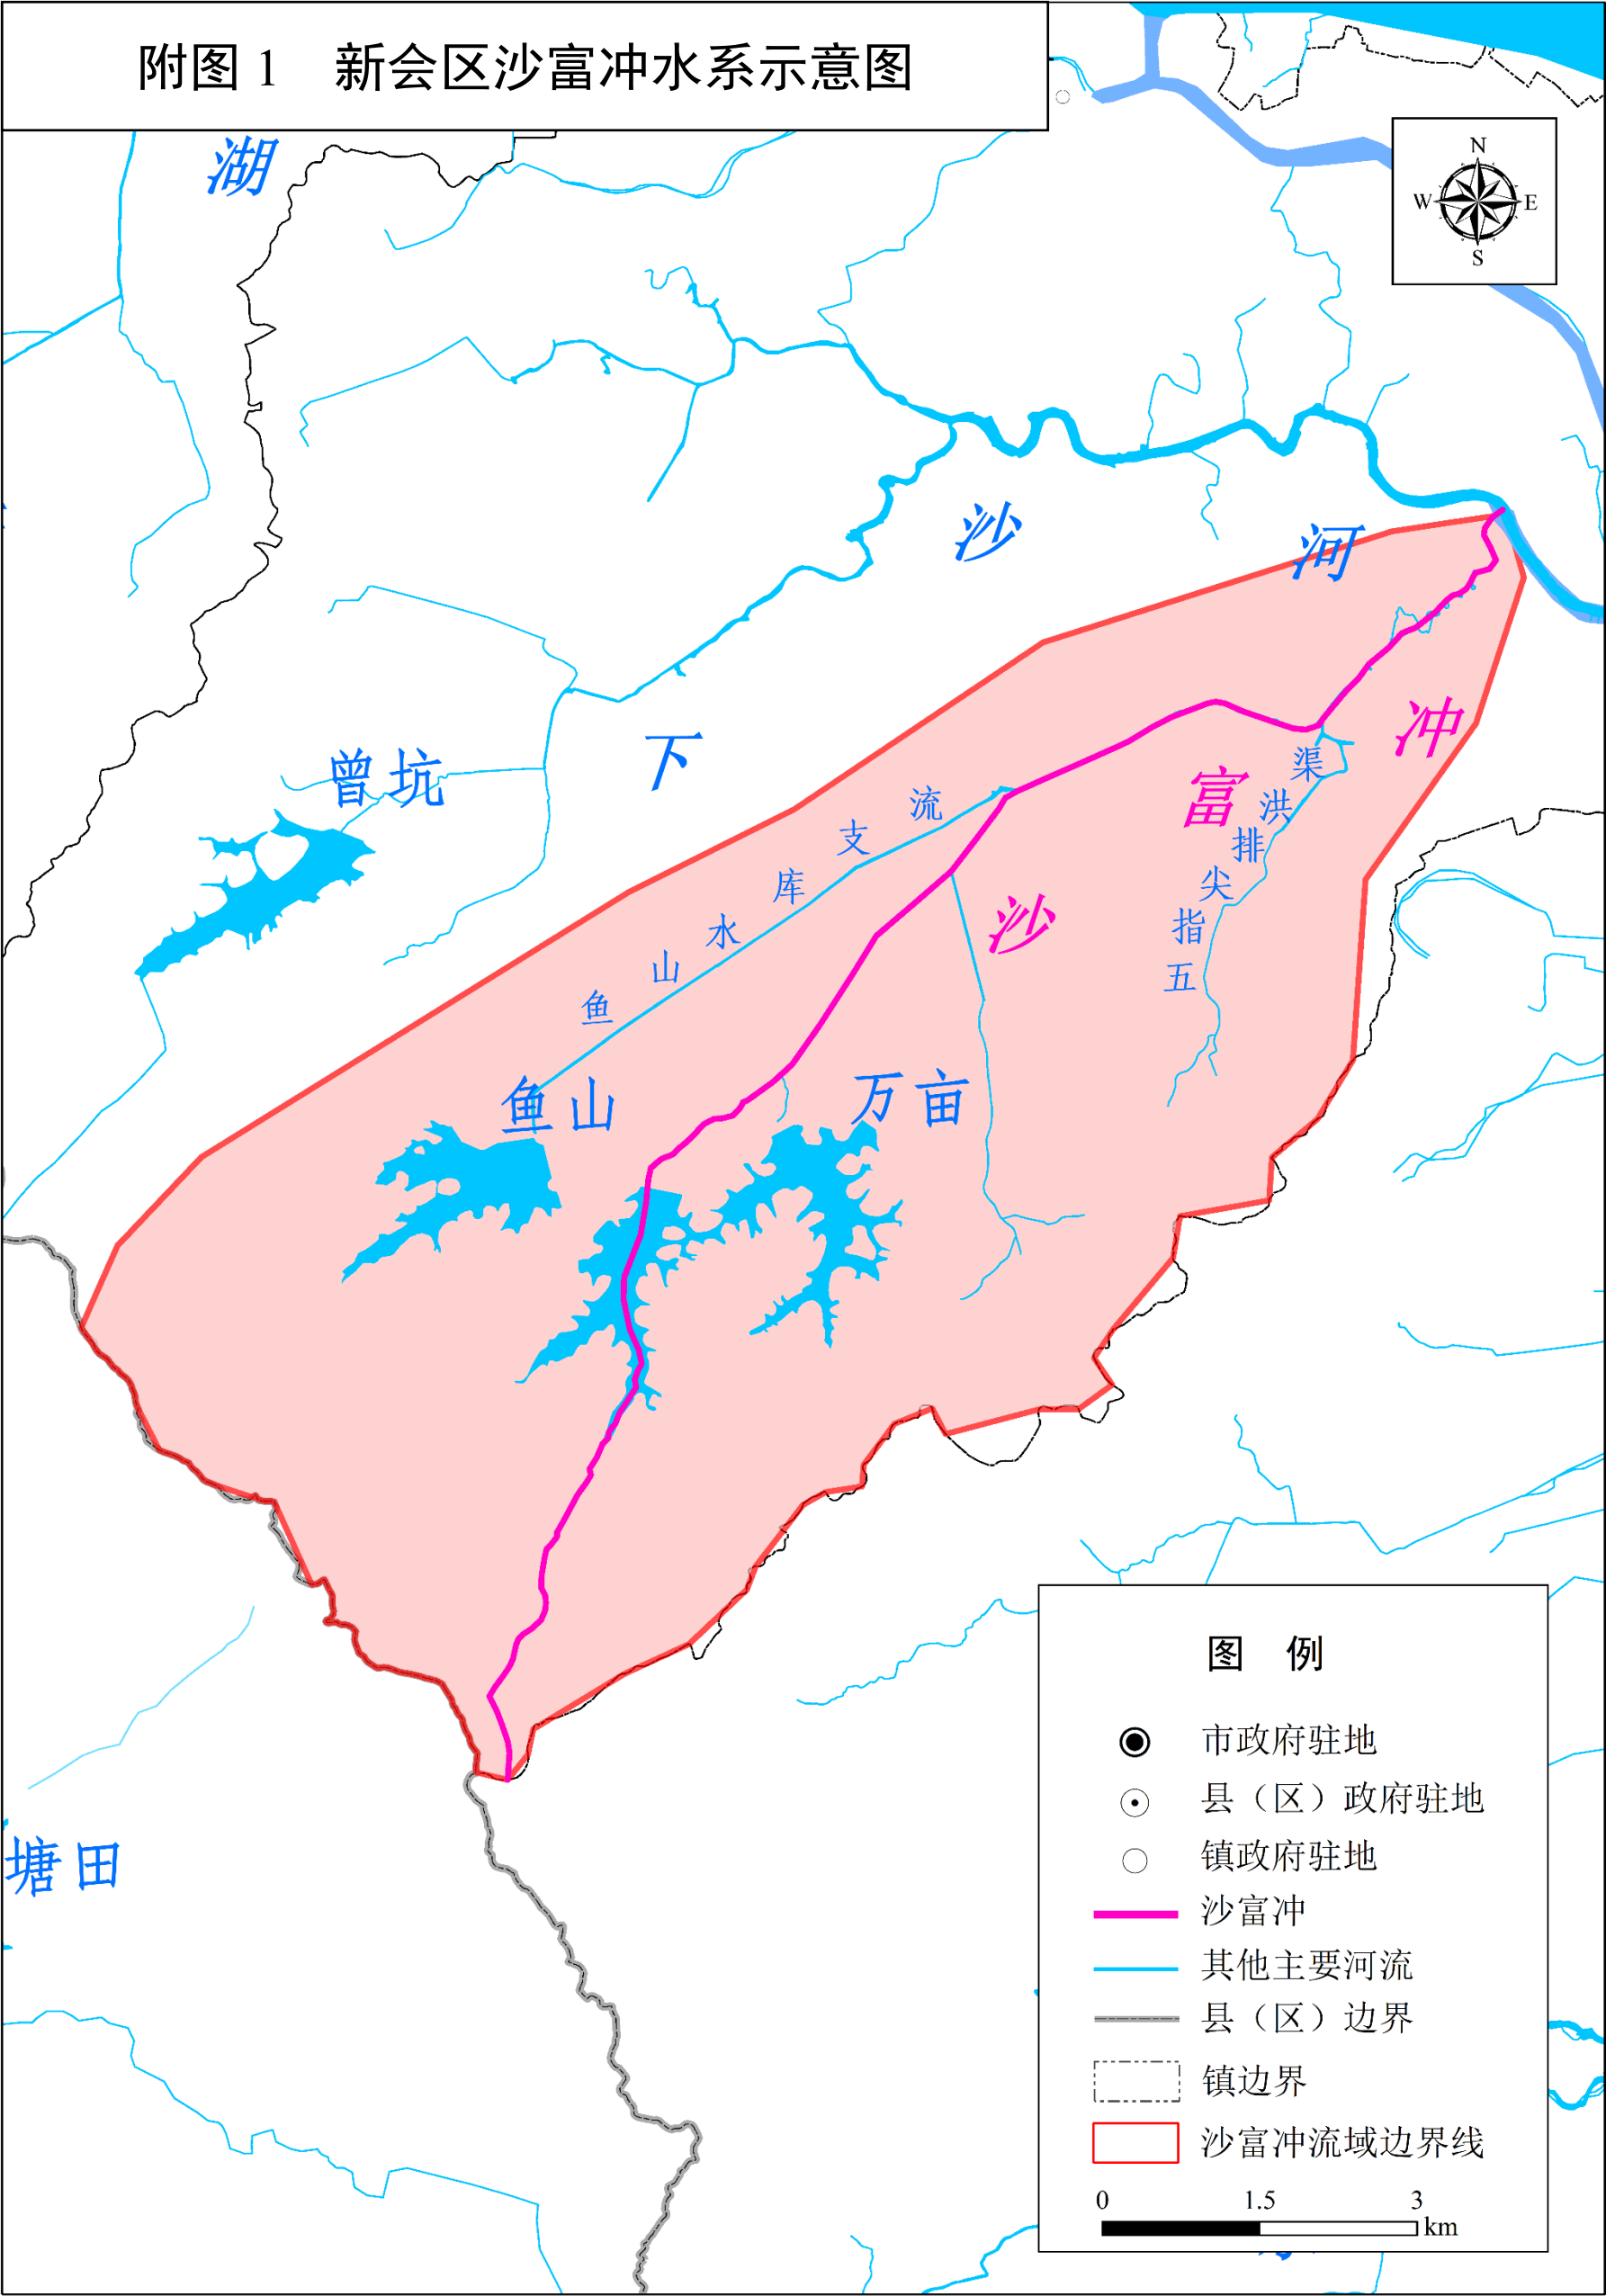


附图 2 新会区沙富冲弯道示意图

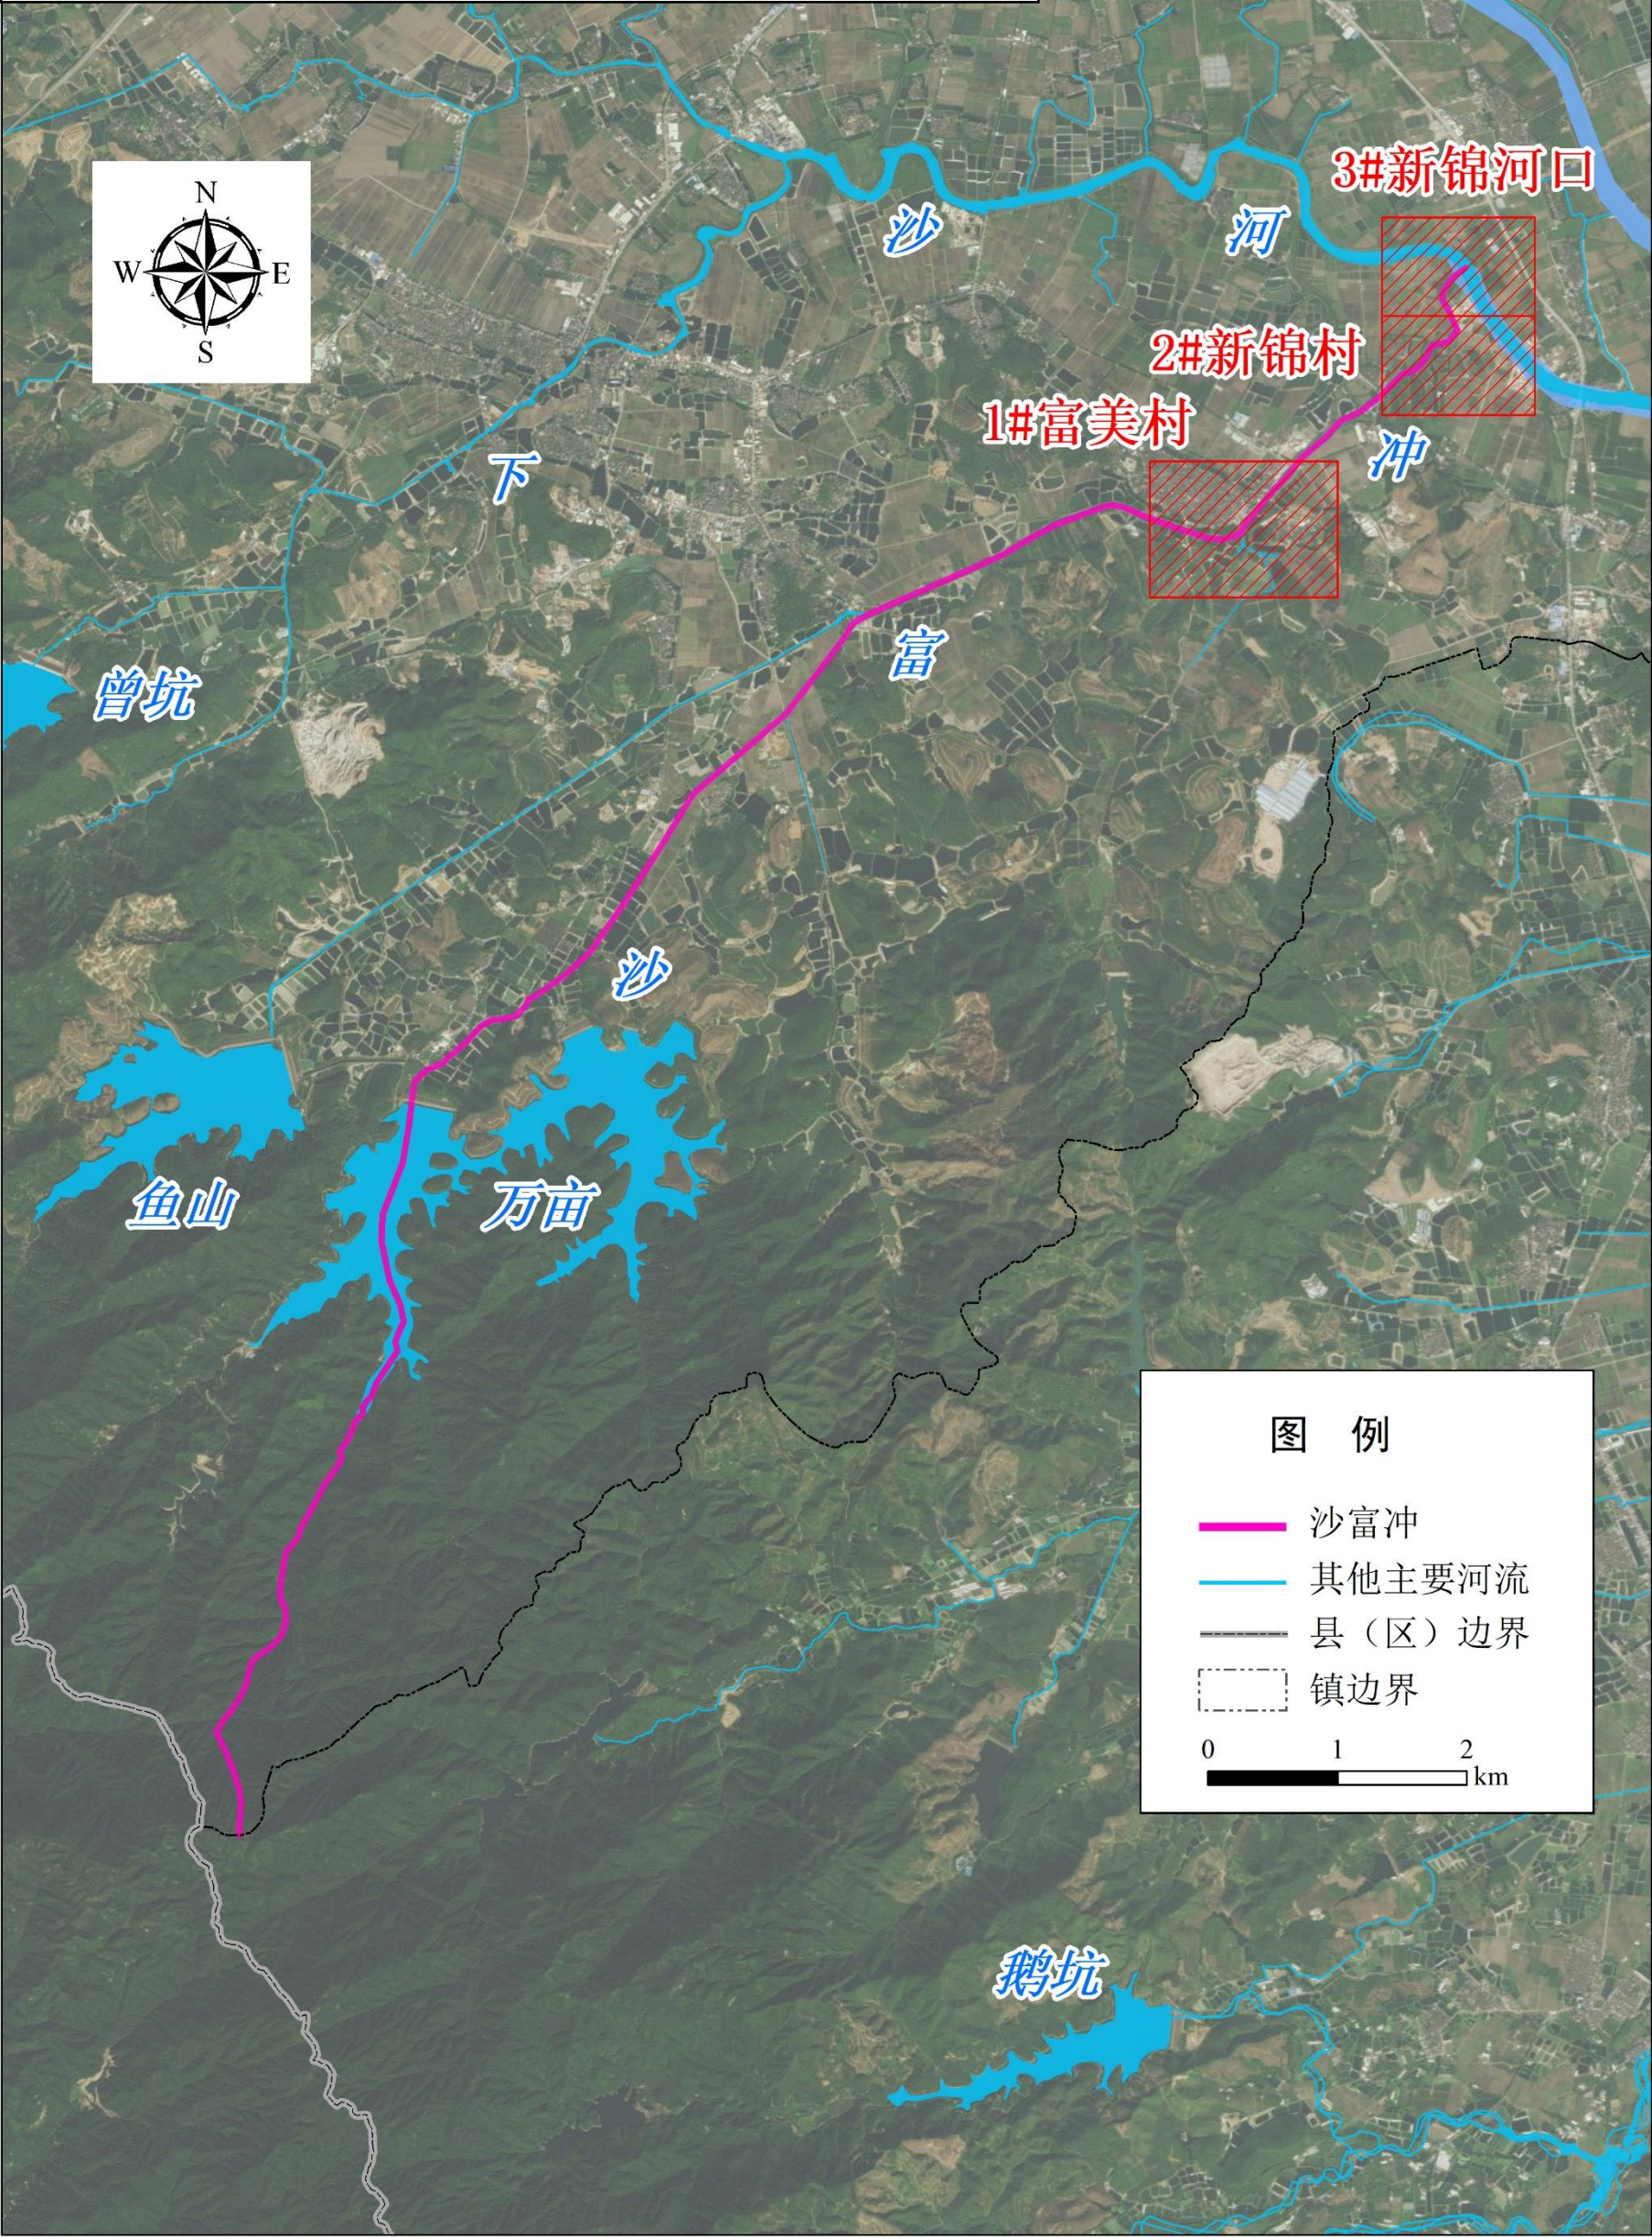

附图 3 新会区沙富冲堤防位置示意图







附图 4 新会区沙富冲涉河建筑物位置示意图

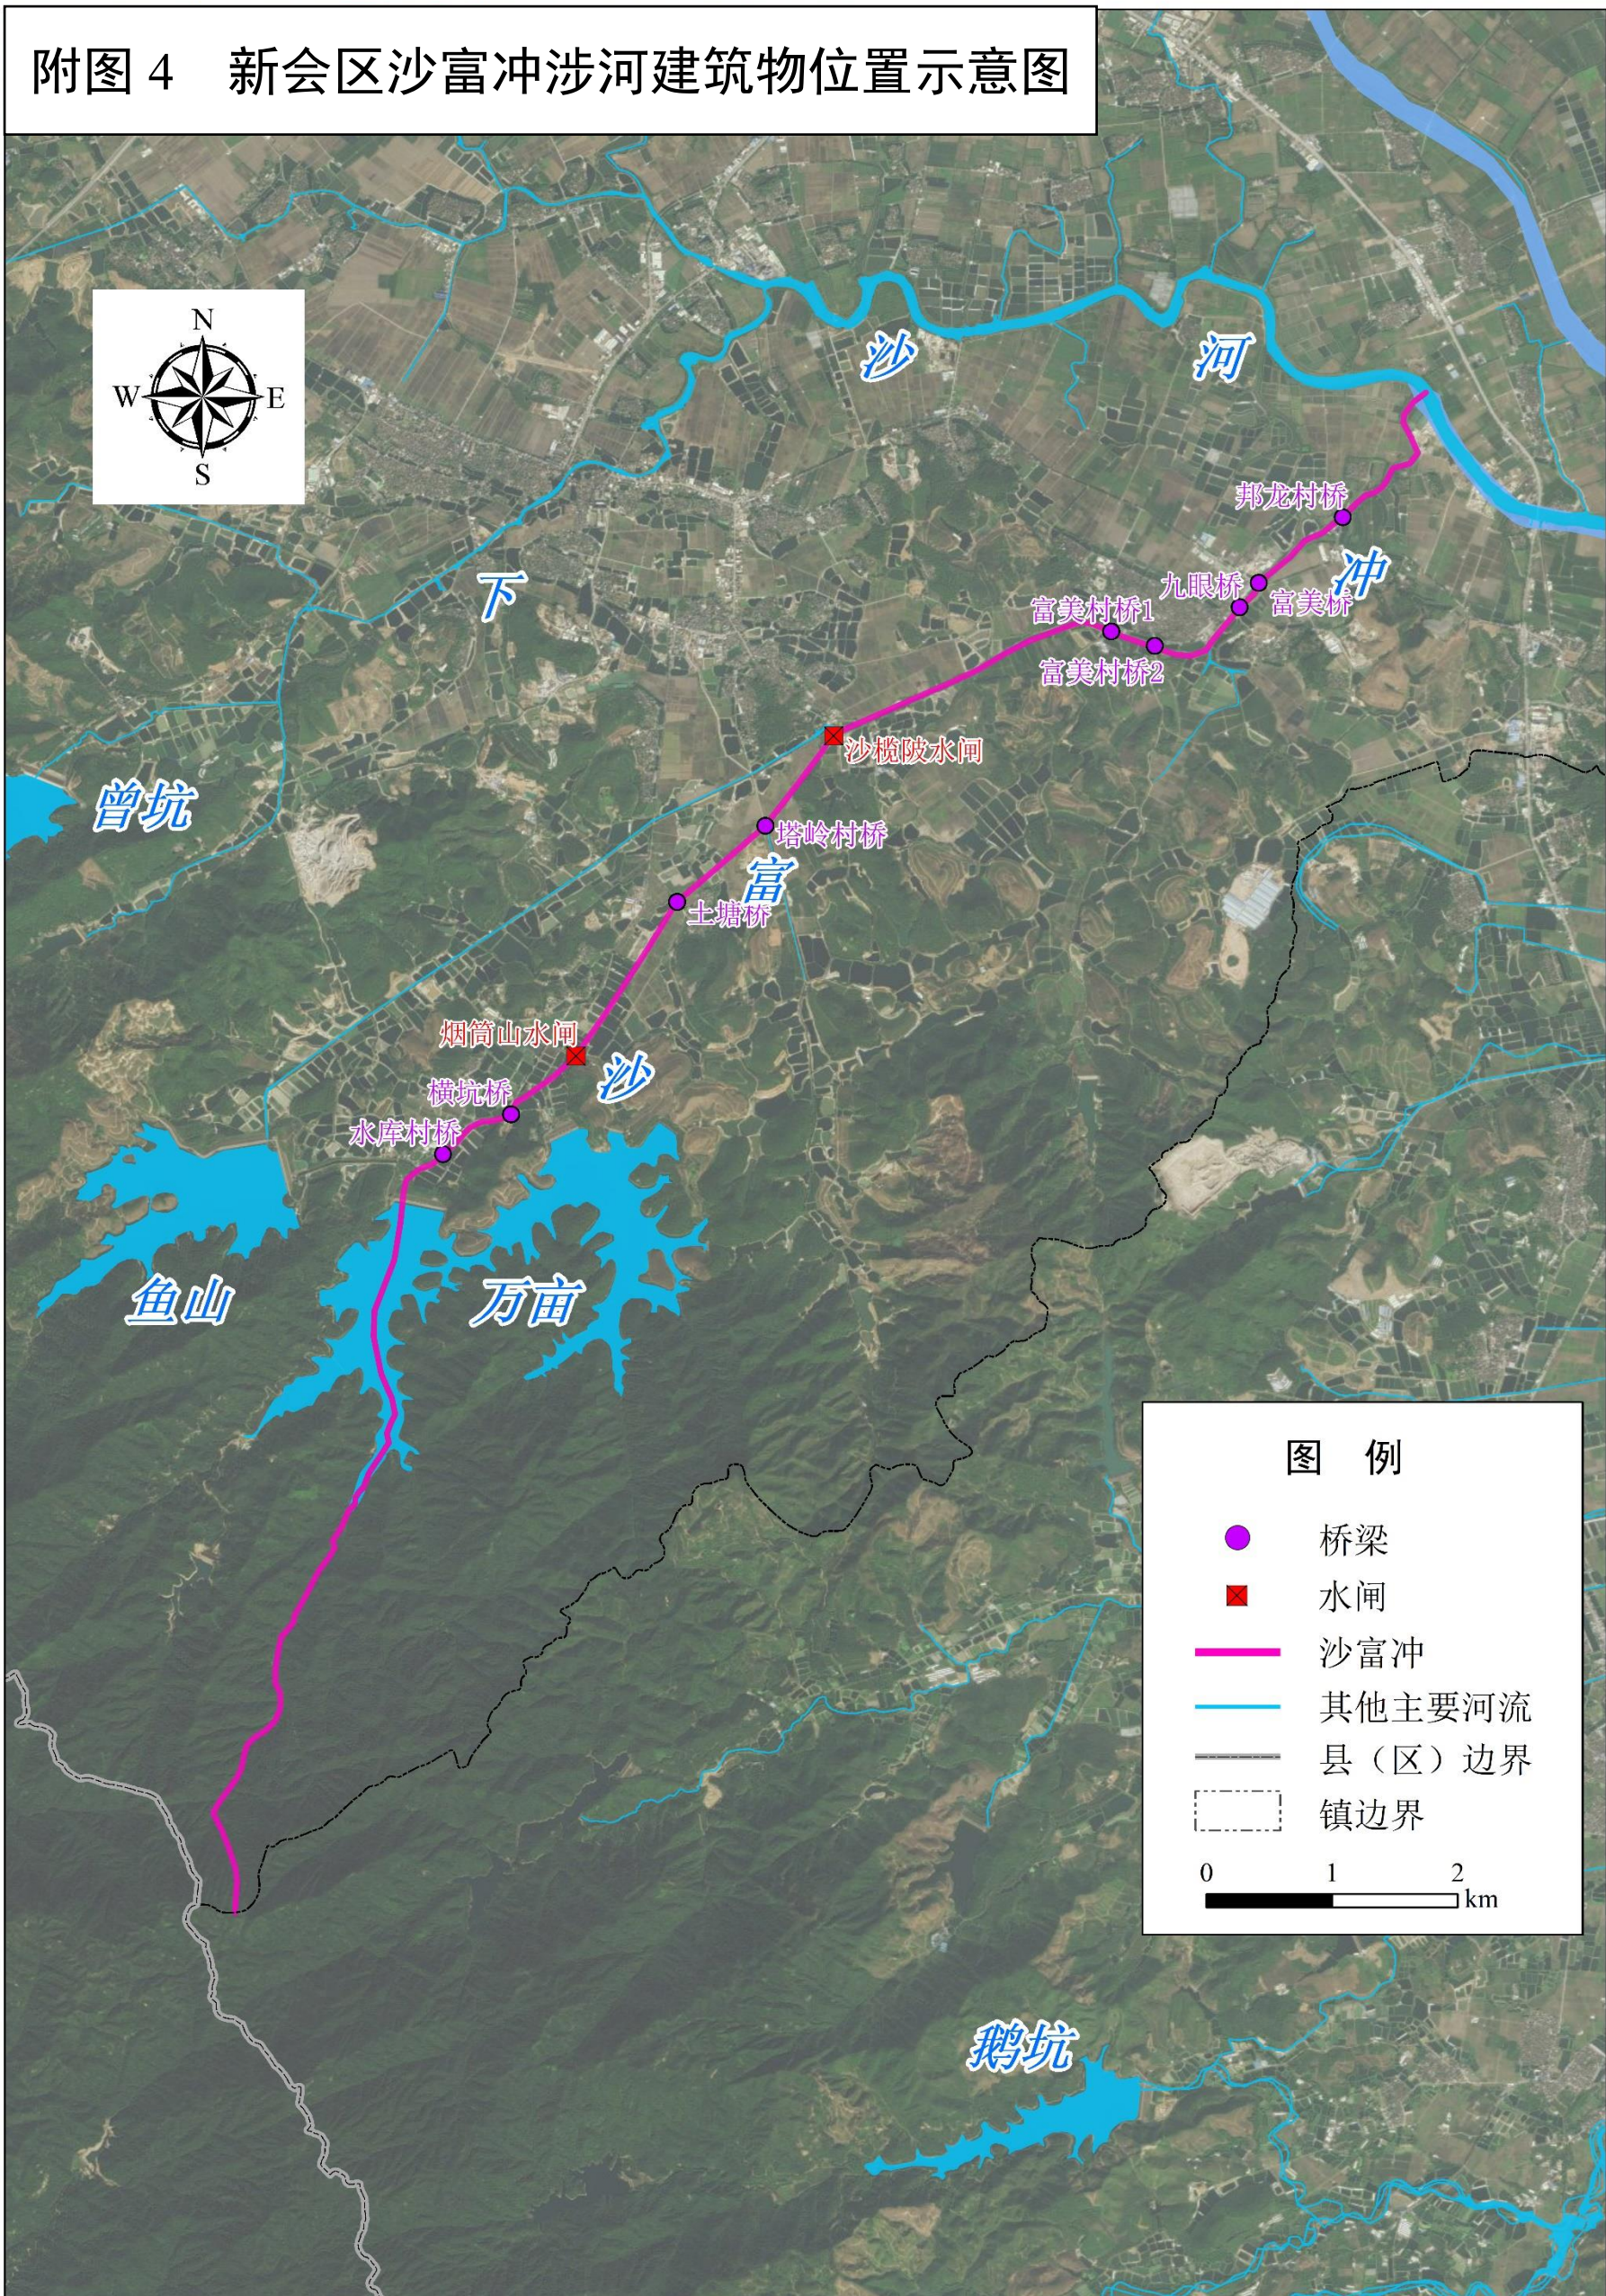

附图 5 新会区沙富冲水面线断面位置示意图







附图6 沙富冲河道横断面图（1/7）

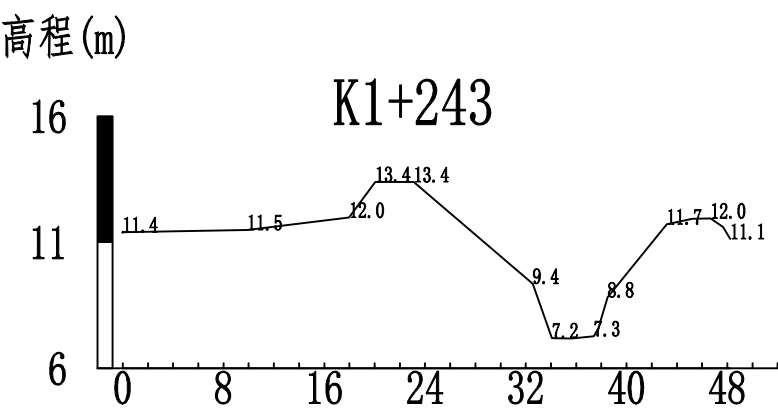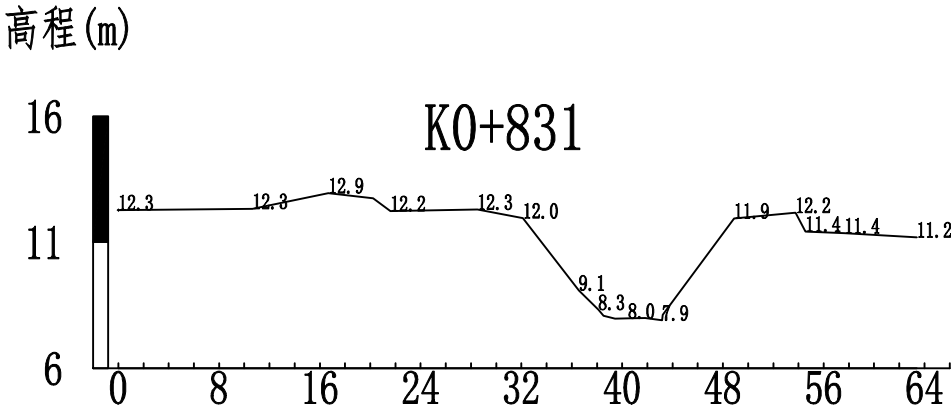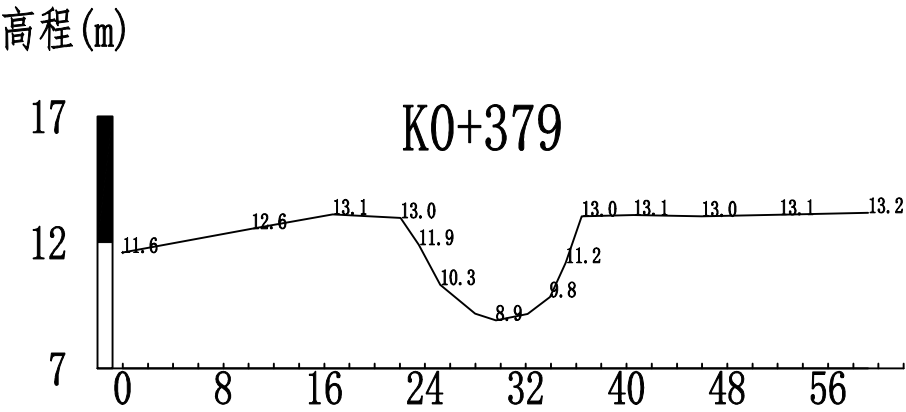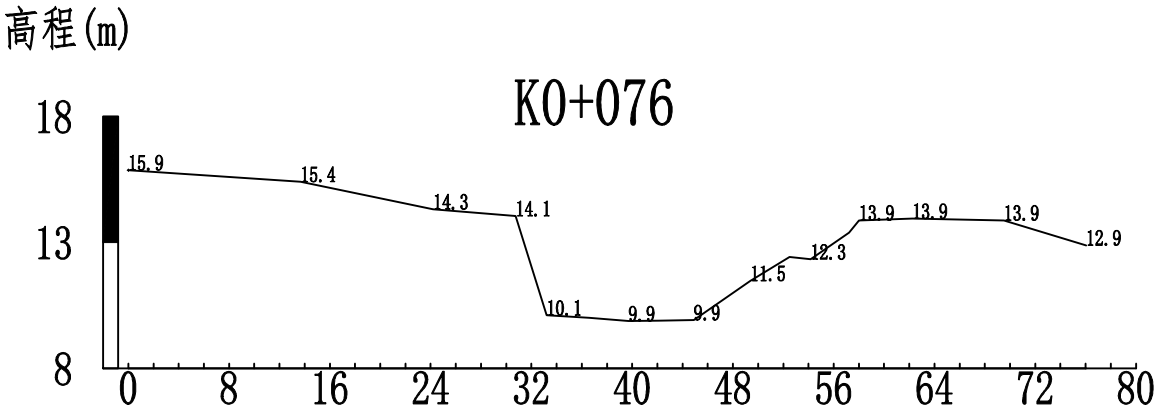





注：高程系统为珠江基面高程系统
横断面纵向1:100，横向1:200

附图6 沙富冲河道横断面图（2/7）

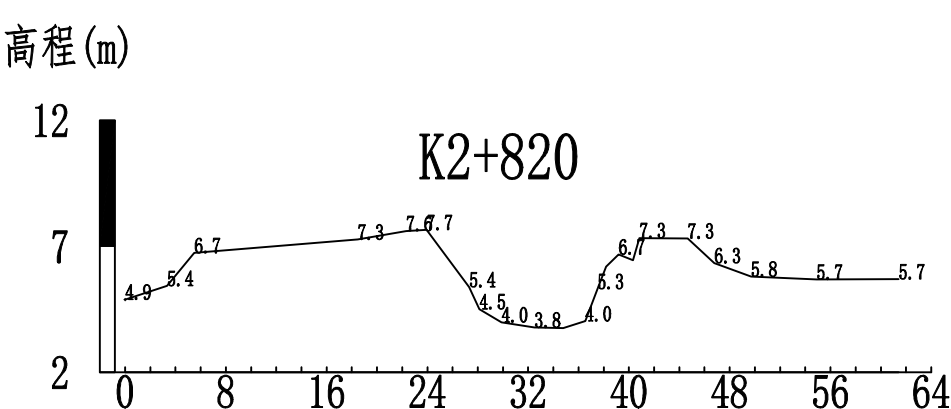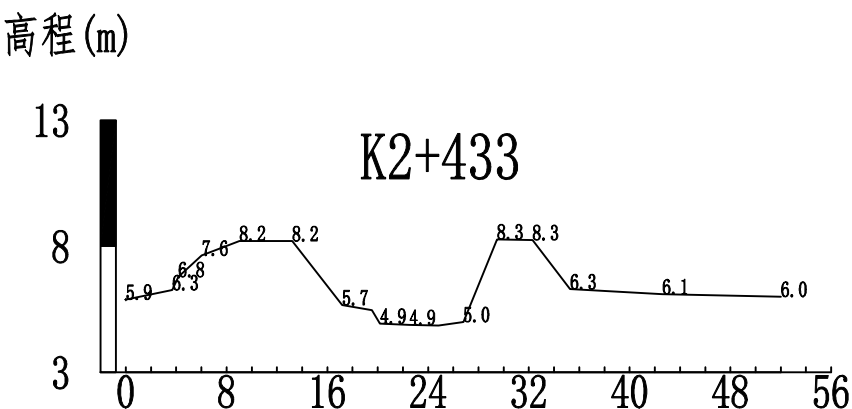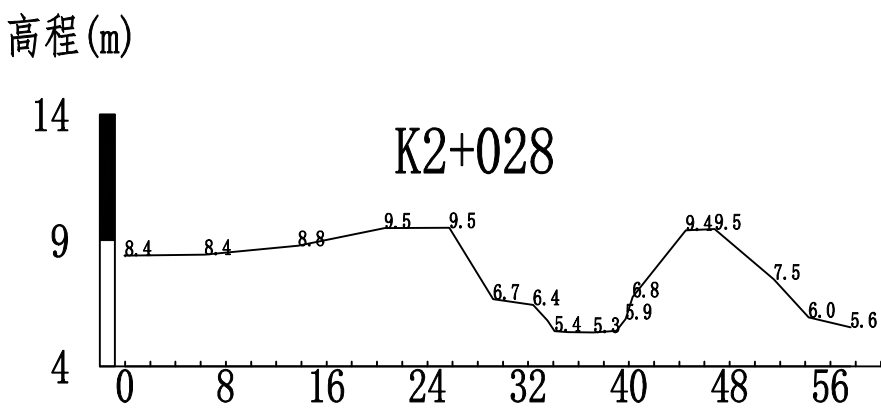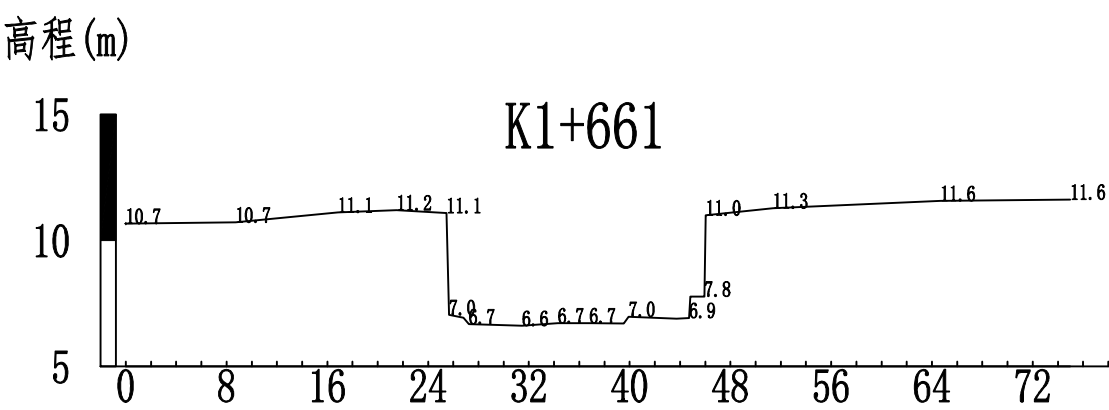





注：高程系统为珠江基面高程系统
横断面纵向1:100，横向1:200

附图6 沙富冲河道横断面图（3/7）

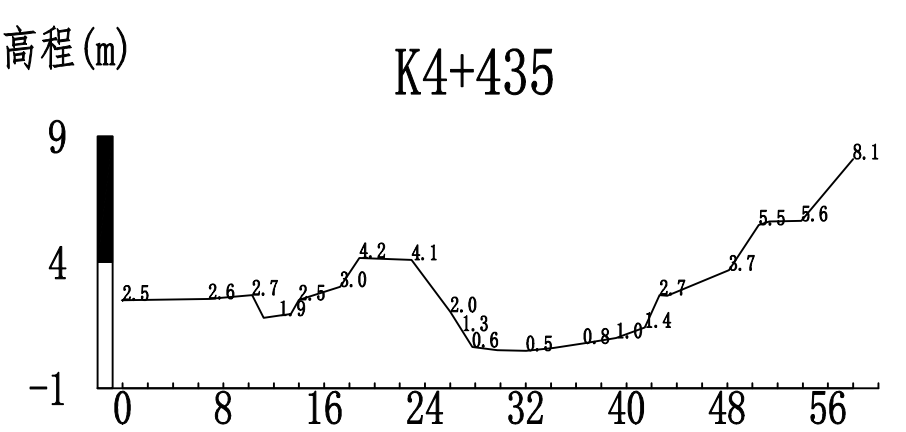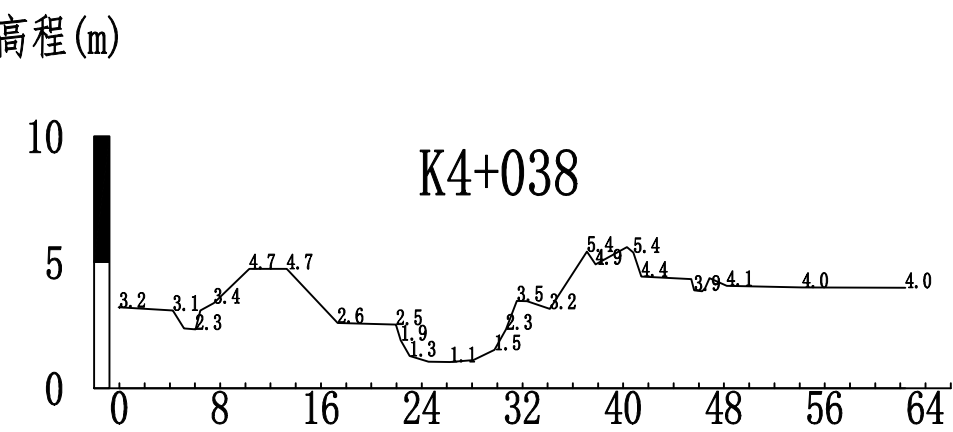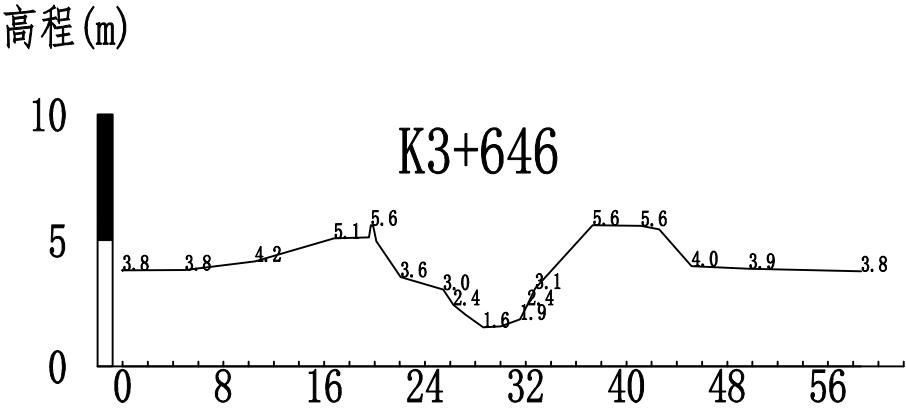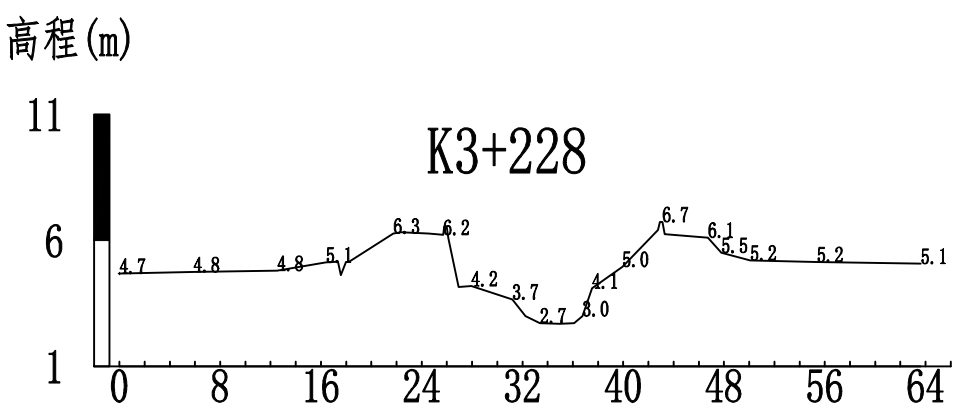





注：高程系统为珠江基面高程系统
横断面纵向1:100，横向1:200

附图6 沙富冲河道横断面图（4/7）

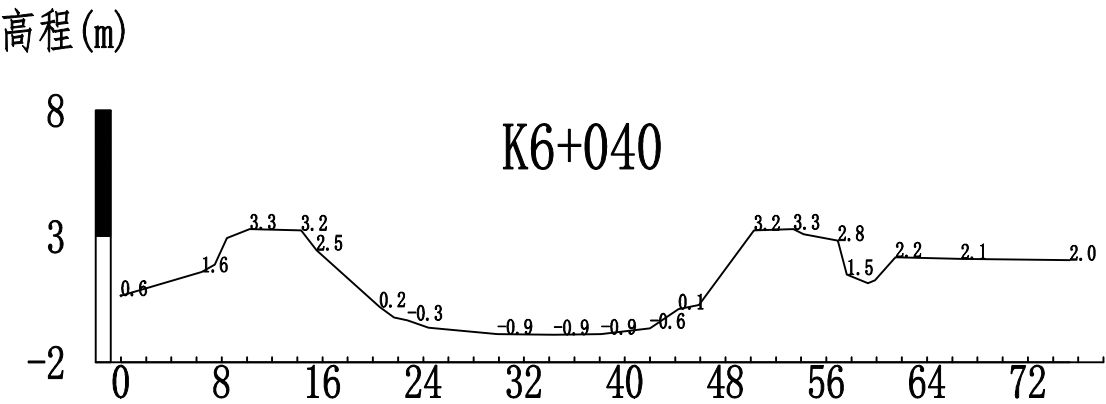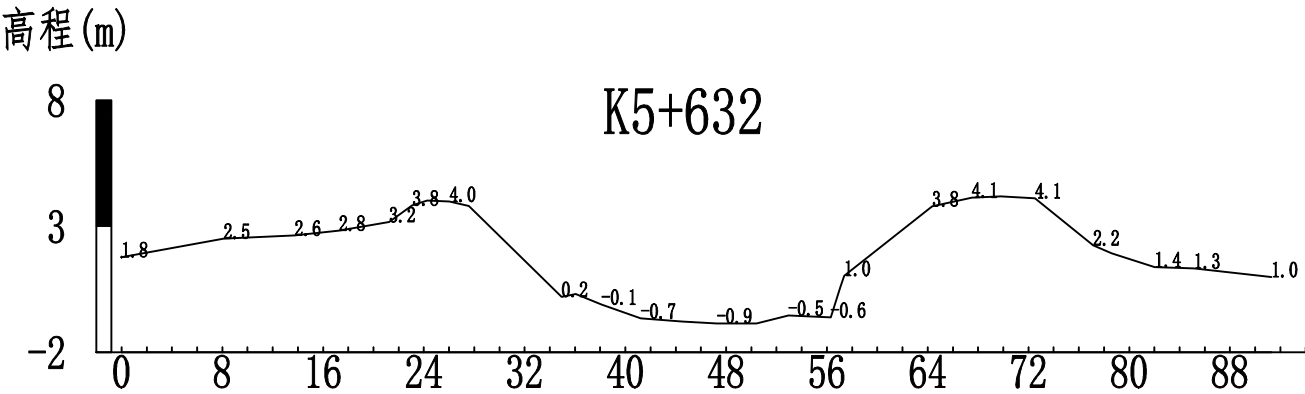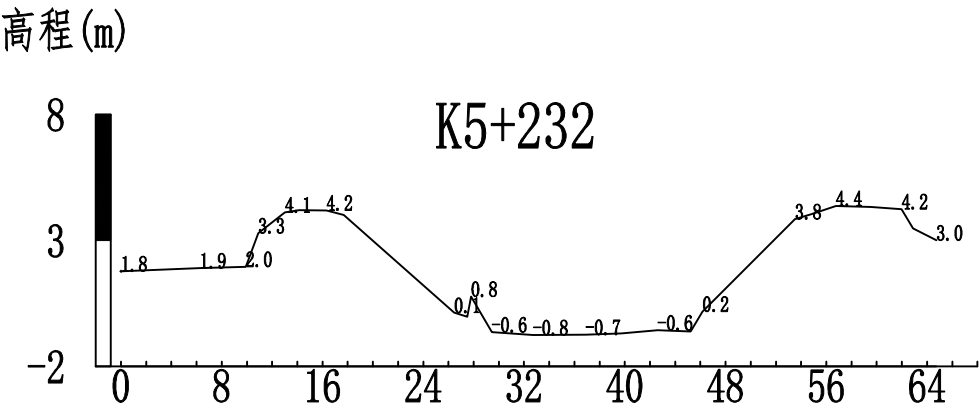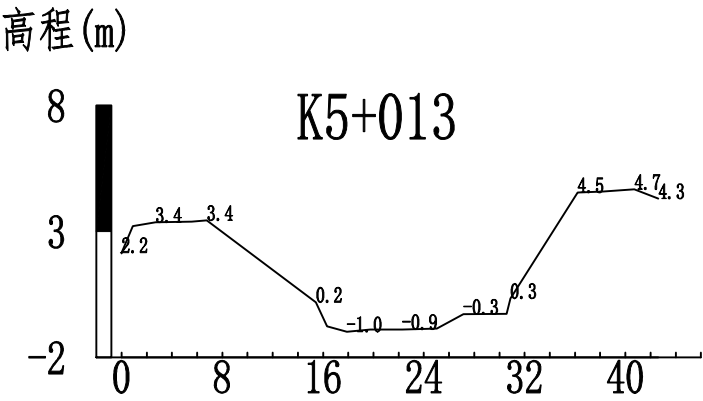

注：高程系统为珠江基面高程系统
横断面纵向1:100，横向1:200


附图6 沙富冲河道横断面图（5/7）

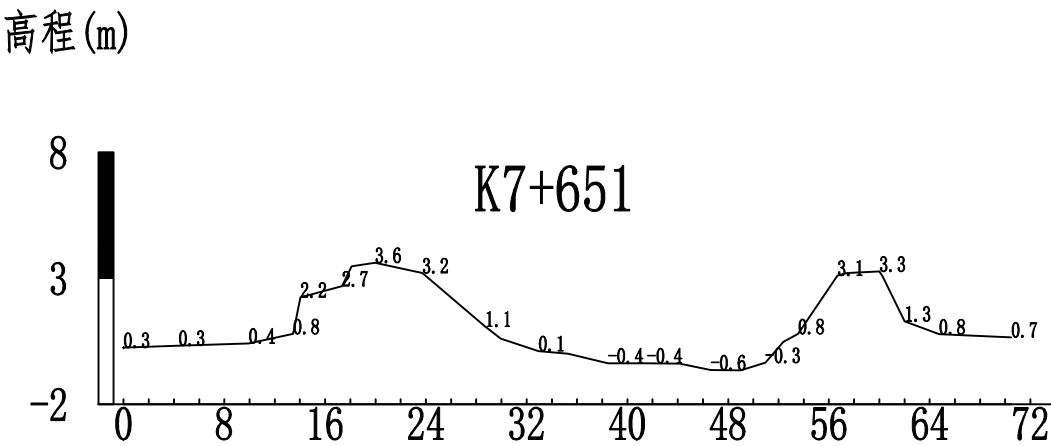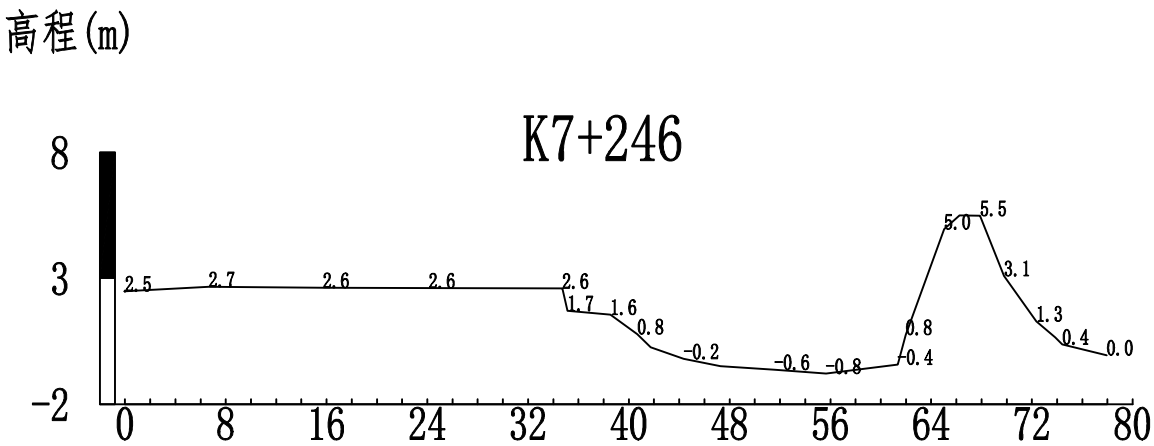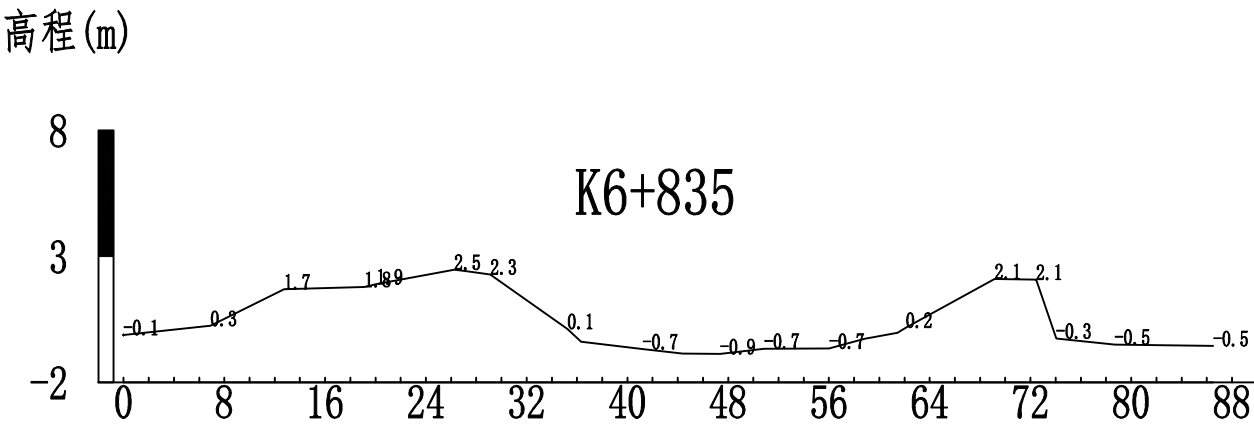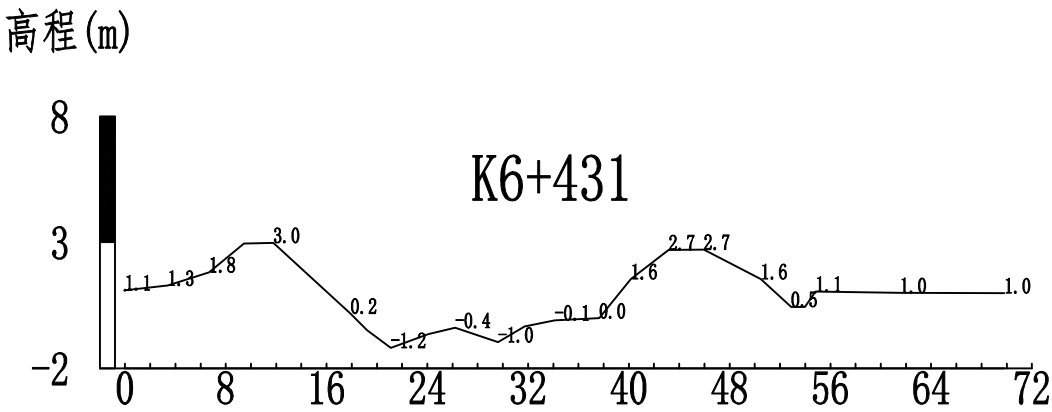


注：高程系统为珠江基面高程系统
横断面纵向1:100，横向1:200

附图6 沙富冲河道横断面图（6/7）


高程(m)

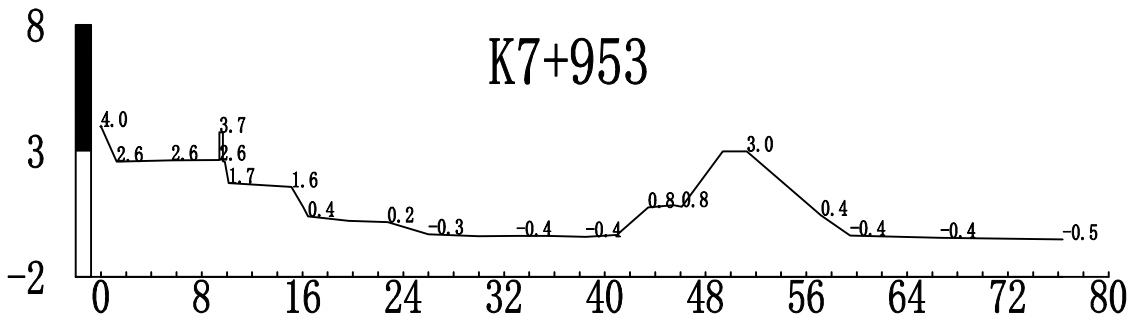


高程(m)

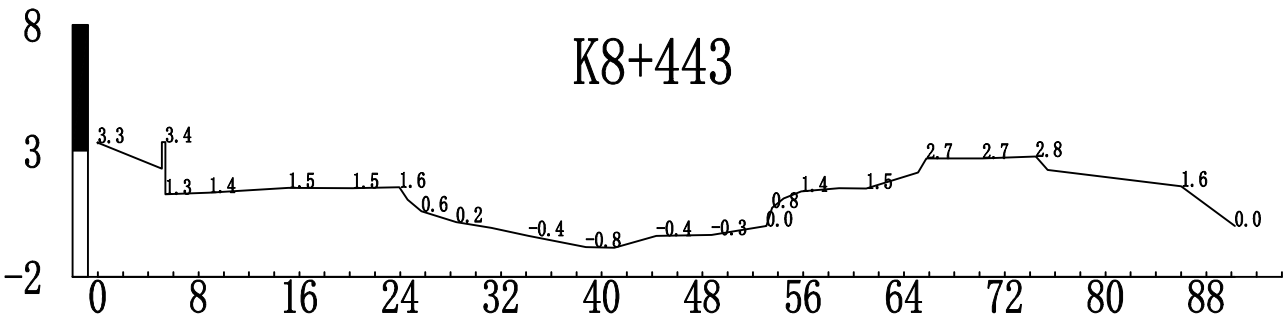

高程(m)




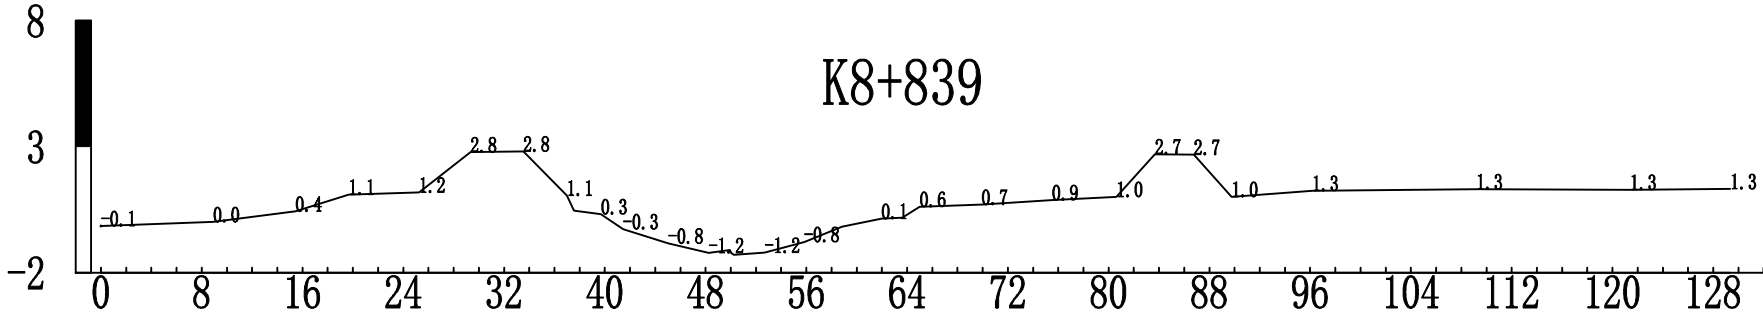


高程(m)

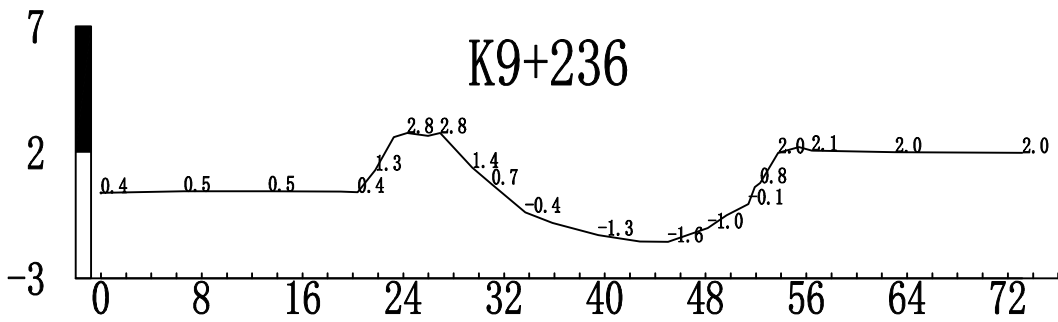


注：高程系统为珠江基面高程系统
横断面纵向1:100，横向1:200

附图6 沙富冲河道横断面图（7/7）

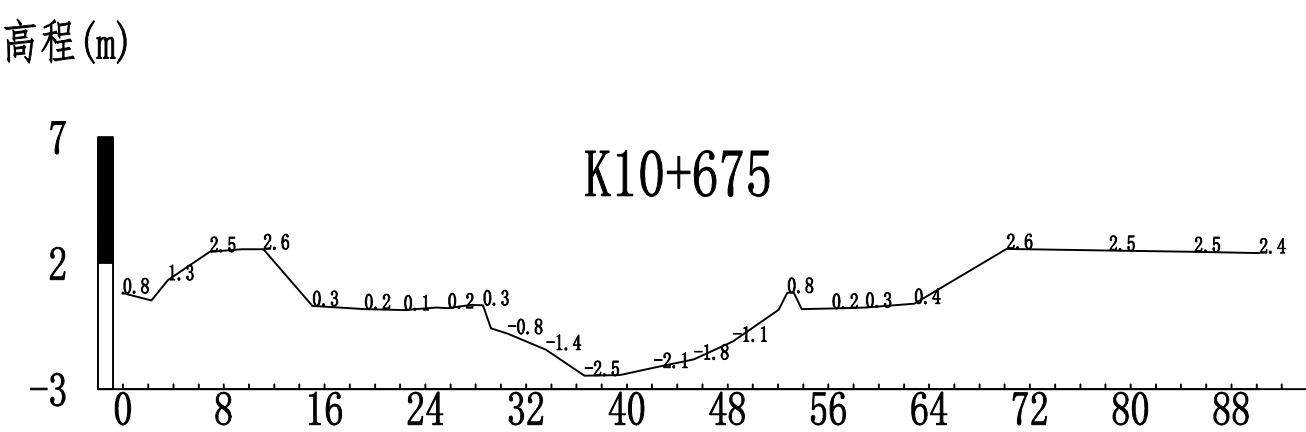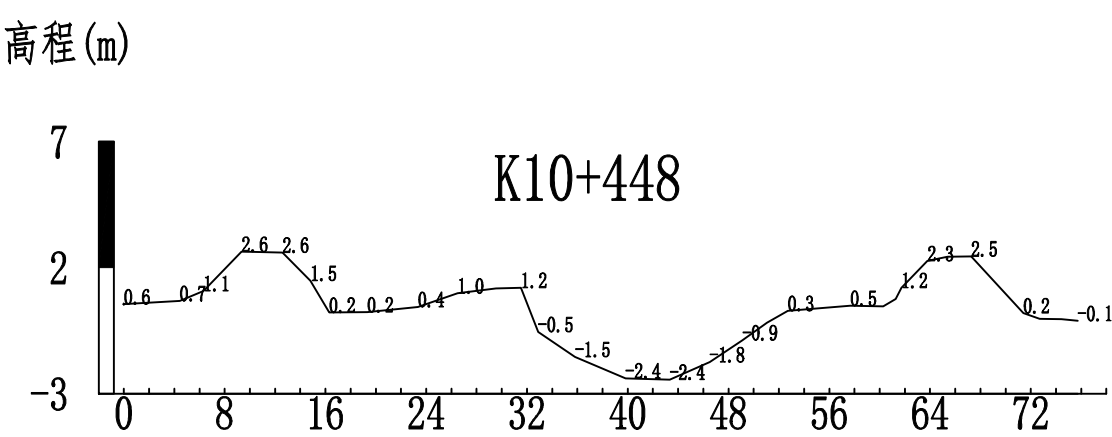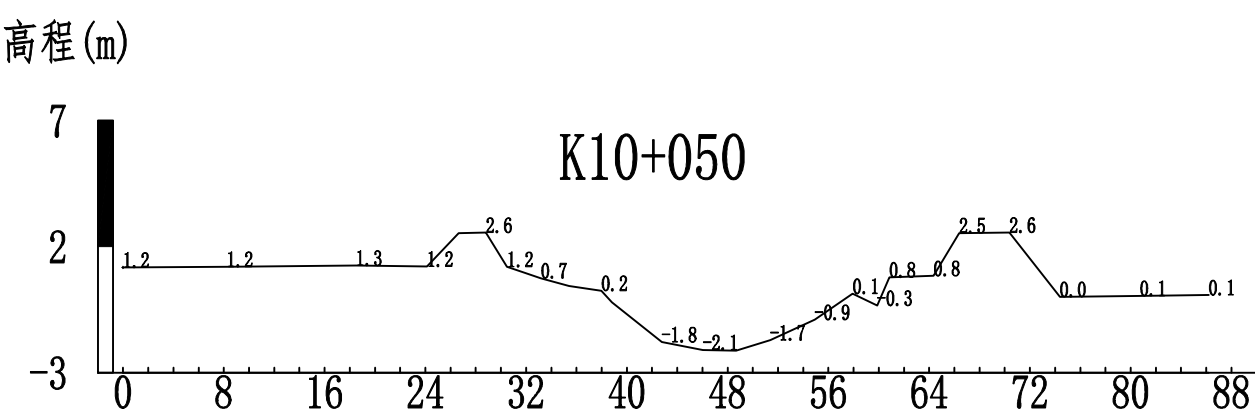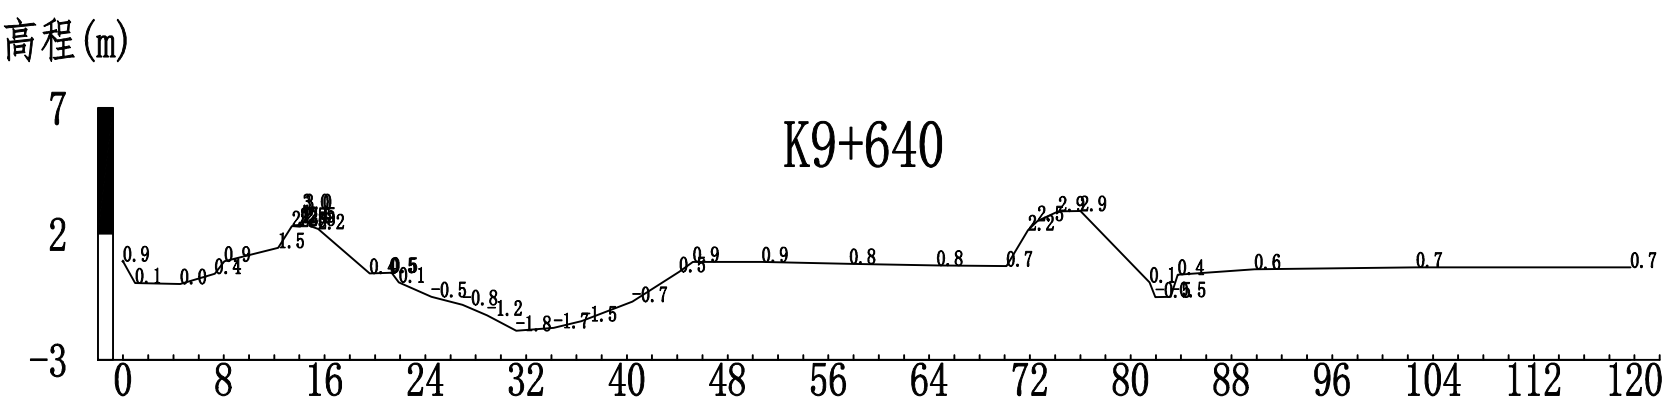

注：高程系统为珠江基面高程系统
横断面纵向1:100，横向1:200

附图 7 新会区沙富冲功能区划说明示意图

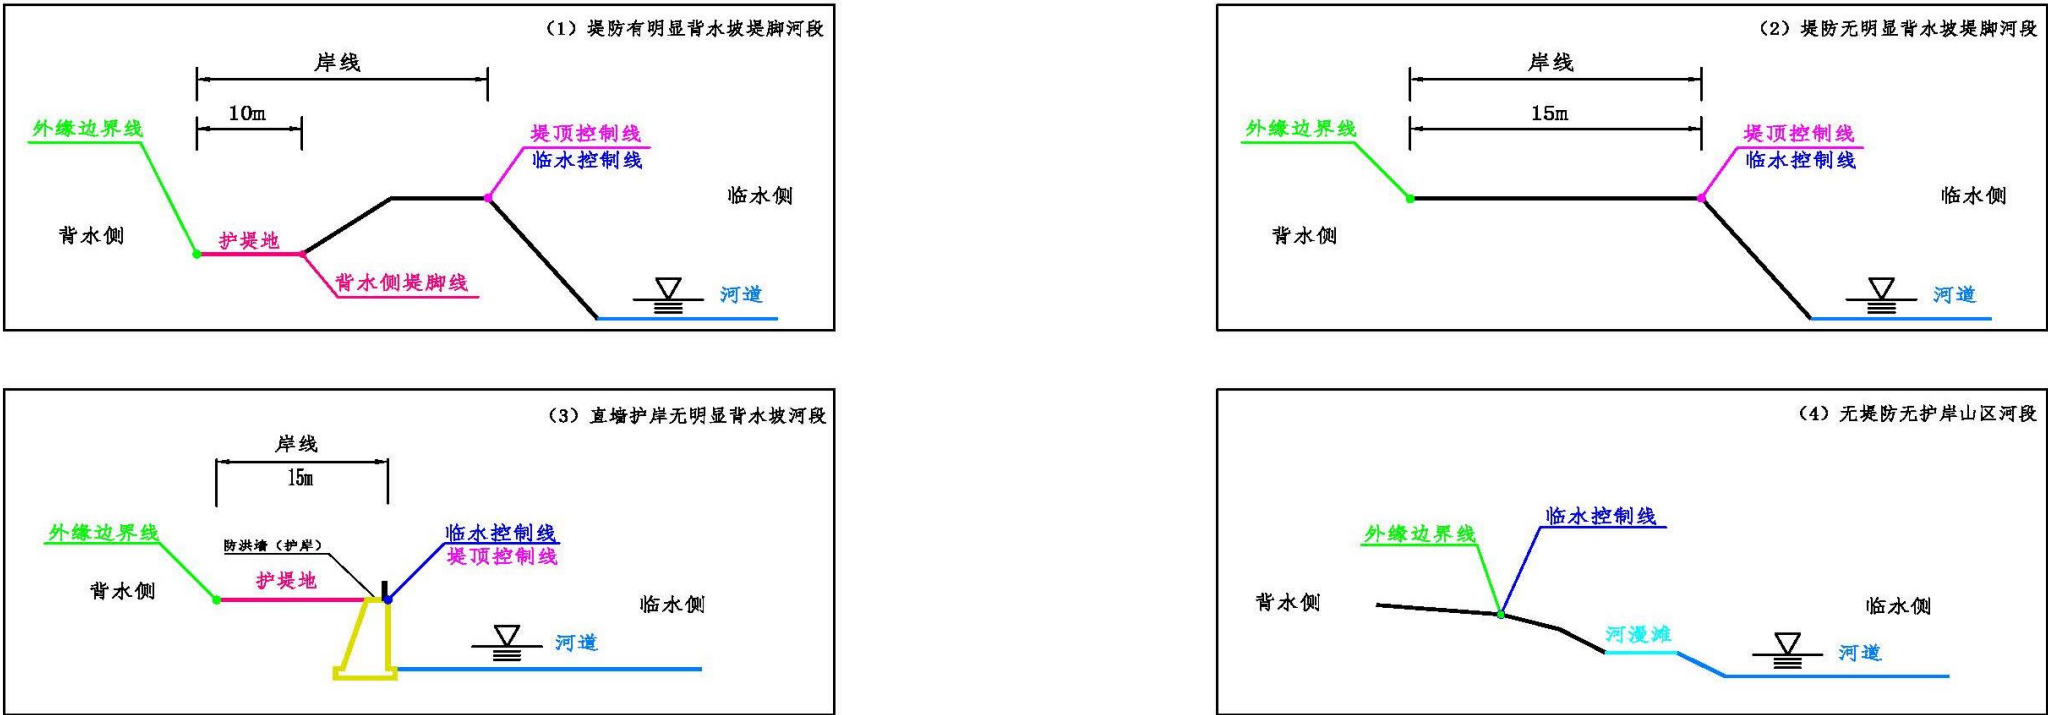


说明：

1. 临水控制线是根据稳定河势、保障河道行洪安全和维护河流生态等基本要求，在河流沿岸临水一侧顺水流方向划定的岸线带区内边界线。
2. 堤顶控制线是指堤防工程临水侧堤顶线。
3. 外缘边界线是根据河流岸线管理保护、维护河流功能等管控要求，在河流沿岸陆域一侧划定的岸线岸区外边界线。
4. 在外缘边界线和临水控制线之间的带状区域即为岸线。岸线边界线是指沿河流水流方向或湖泊沿岸周边为加强岸线资源的保护和合理开发而划定的管理控制线。
5. 岸线功能区分分为岸线保护区、岸线保留区和岸线控制利用区三类。岸线保护区是指岸线开发利用可能对防洪安全、河势稳定、供水安全、生态环境、重要枢纽和涉水工程安全等有明显不利影响的岸段。
岸线保留区是指规划期内暂时不宜开发利用或者尚不具备开发利用条件、为生态保护预留的岸段。岸线控制利用区是指岸线开发利用程度较高，或开发利用对防洪安全、河势稳定、供水安全、生态环境可能造成一定影响，需要控制其开发利用强度、调整开发利用方式或开发利用用途的岸段。
6. 任何进入外缘控制线以内岸线区域的开发利用行为都必须符合岸线功能区划的规定及管理要求，且原则上不得逾越临水控制线。
7. 平面控制：2000国家大地坐标系，中央经线114° E。


控制线图例		功能区图例	
	临水控制线		岸线保护区
	堤顶控制线		岸线保留区
	外缘边界线		岸线控制利用区

附图 8 新会区沙富冲岸线成果索引图

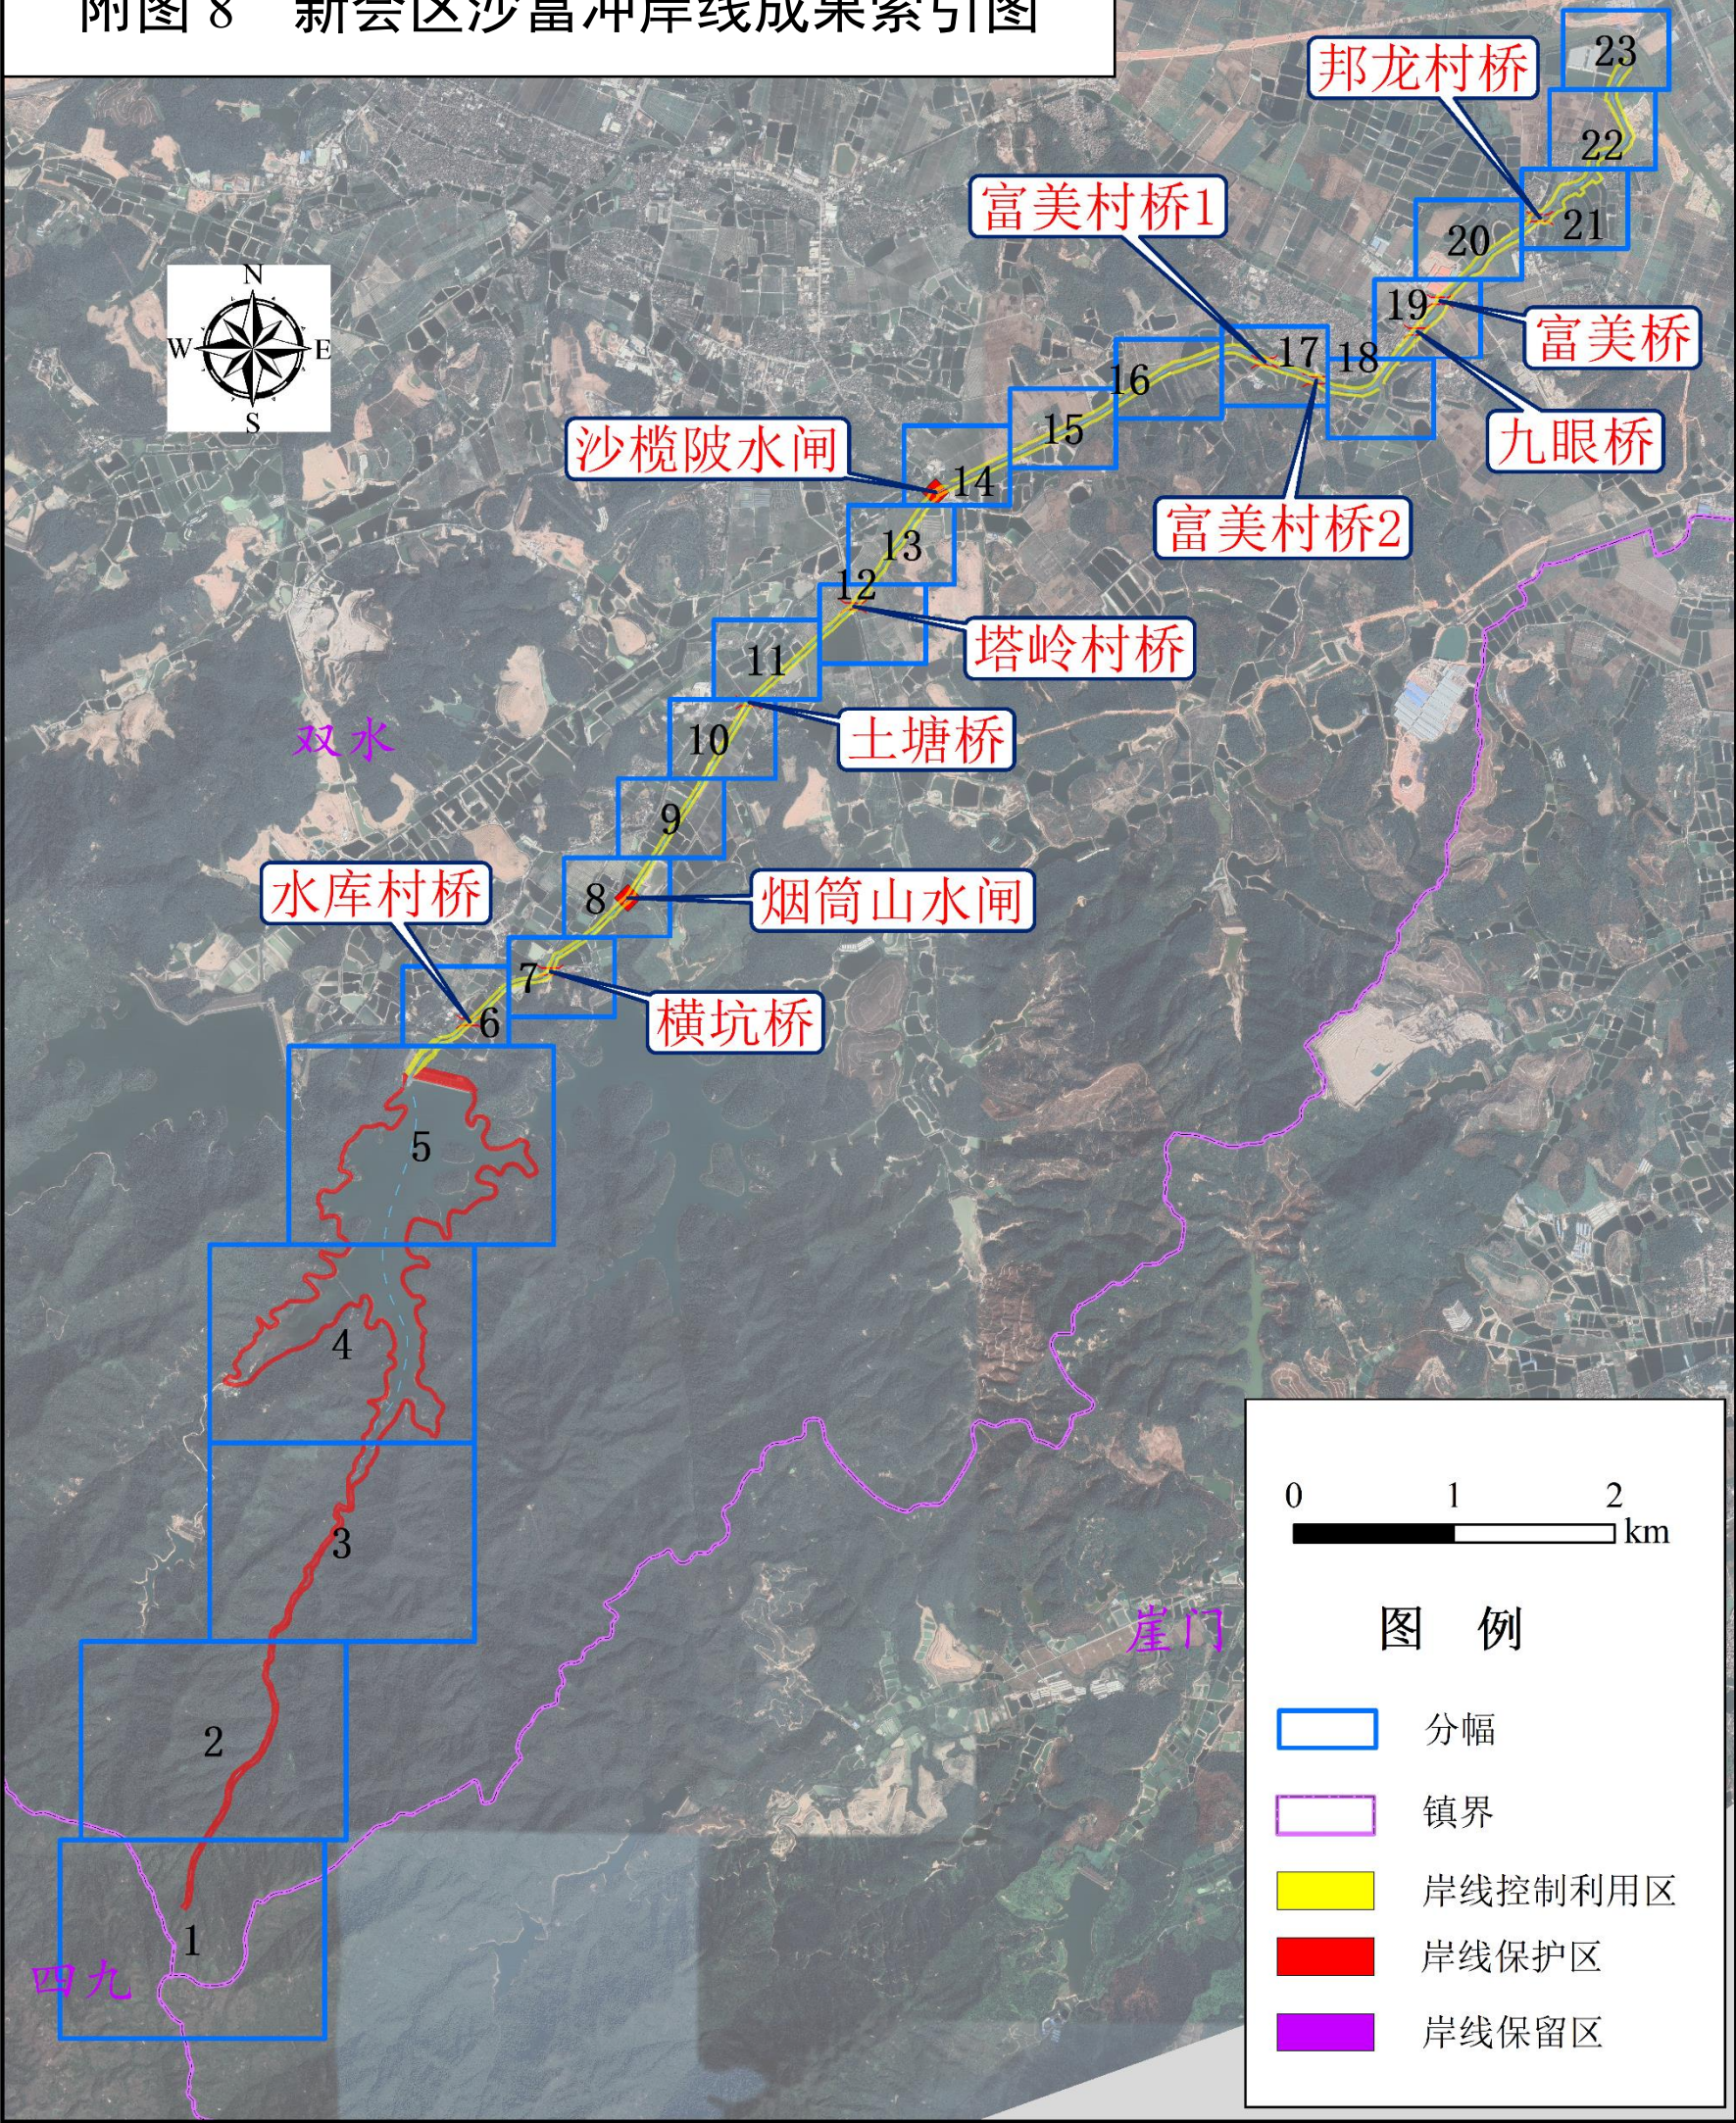

附图9 新会区沙富冲岸线控制线成果图

(1 /23)

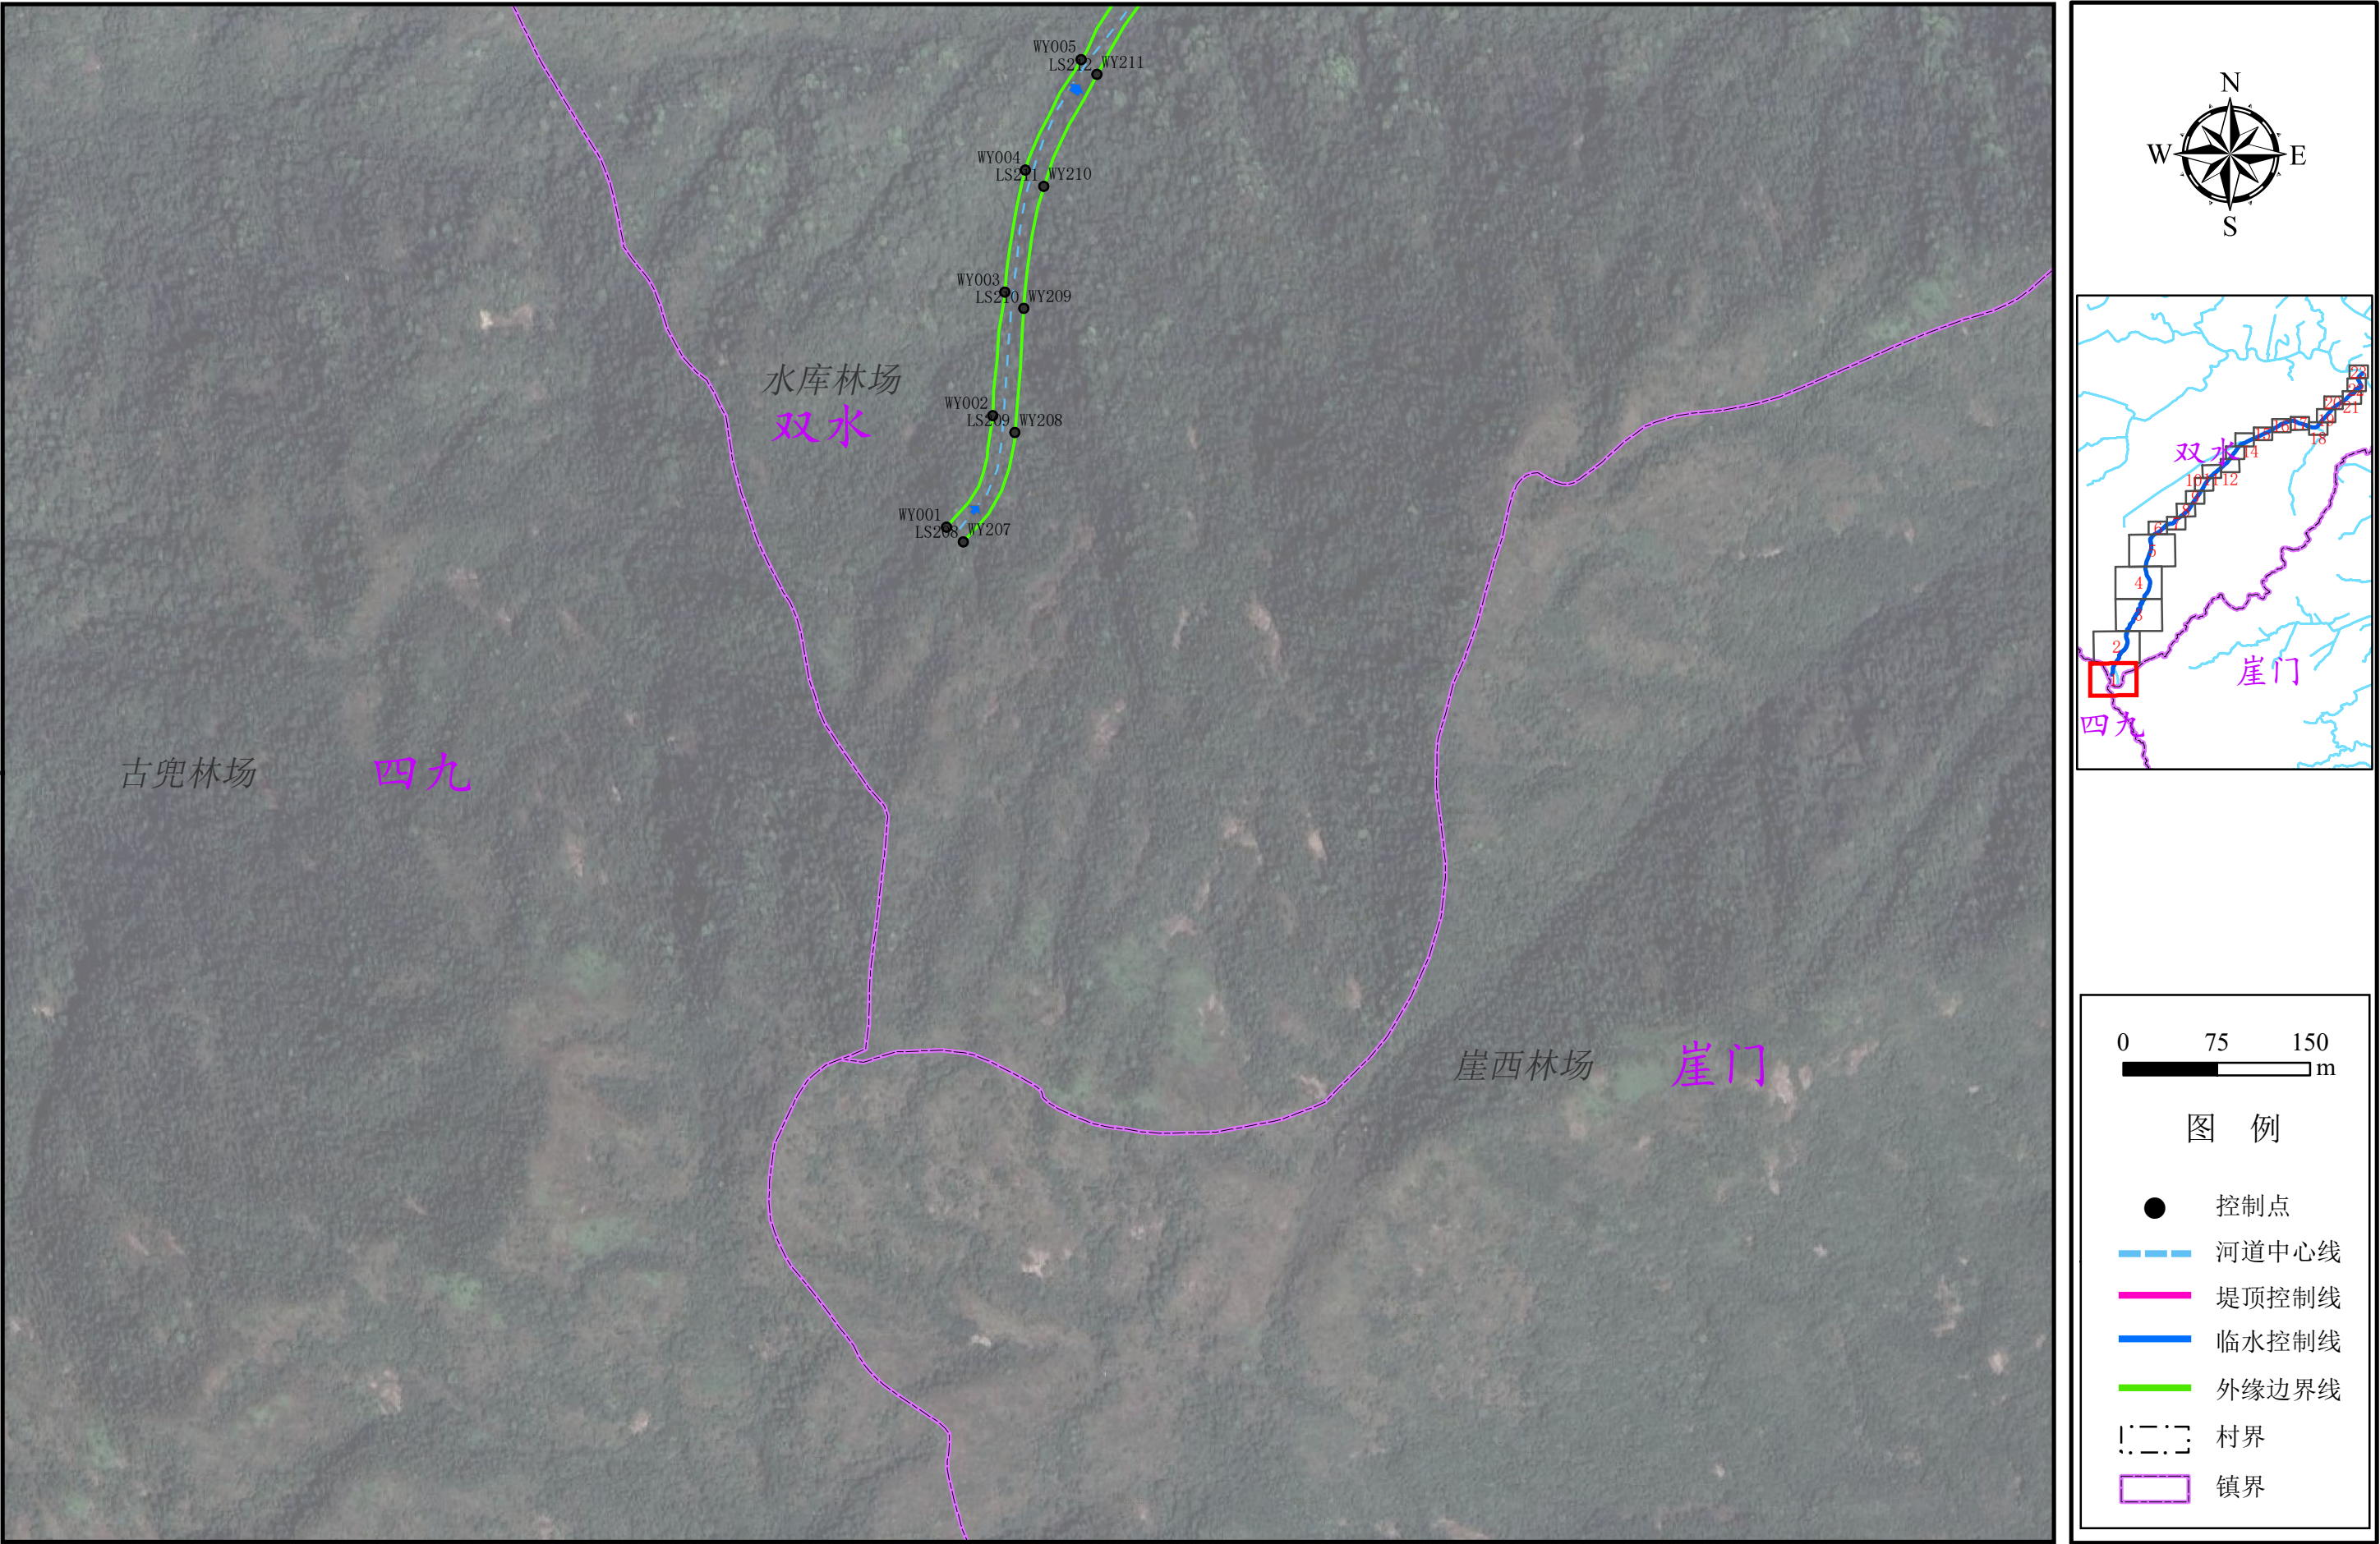


注：1、本图采用的坐标系统为2000国家大地坐标系，中央经线114° E；
2、控制点坐标详见统计表。

第1页（共23页）

附图9 新会区沙富冲岸线控制线成果图


(2 /23)

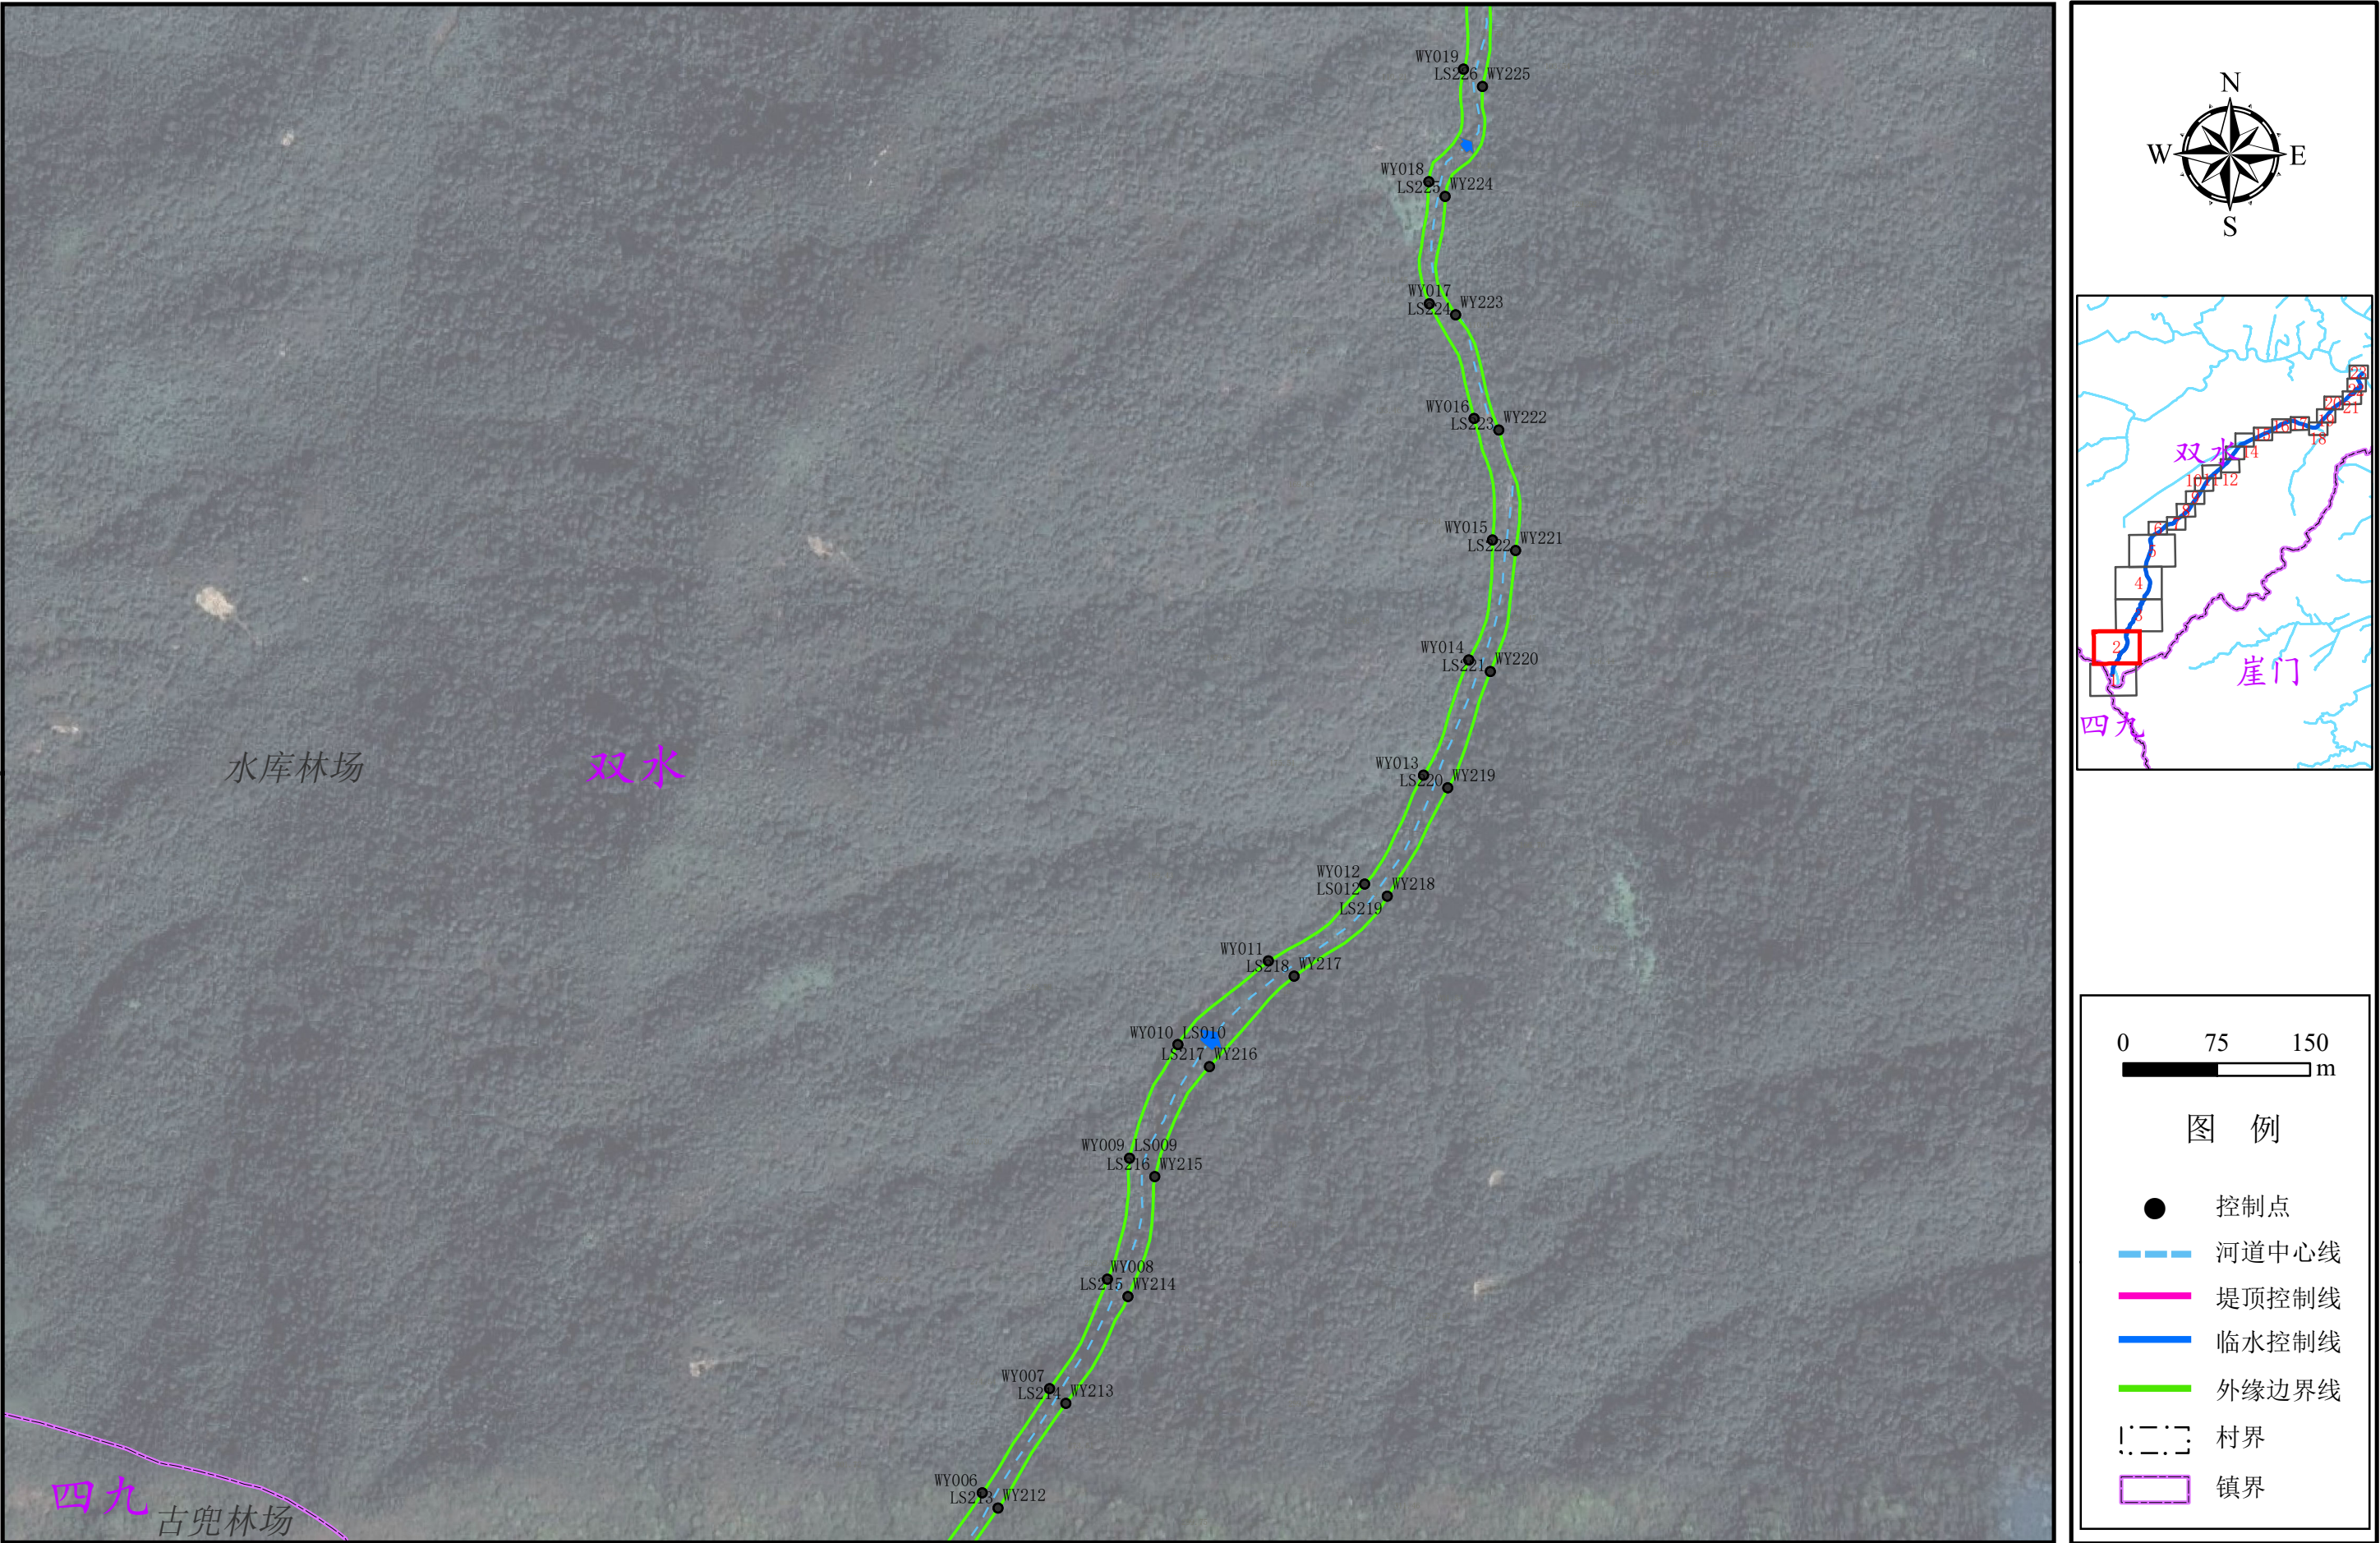

注：1、本图采用的坐标系统为2000国家大地坐标系，中央经线114° E；
2、控制点坐标详见统计表。

附图9 新会区沙富冲岸线控制线成果图


(3 /23)

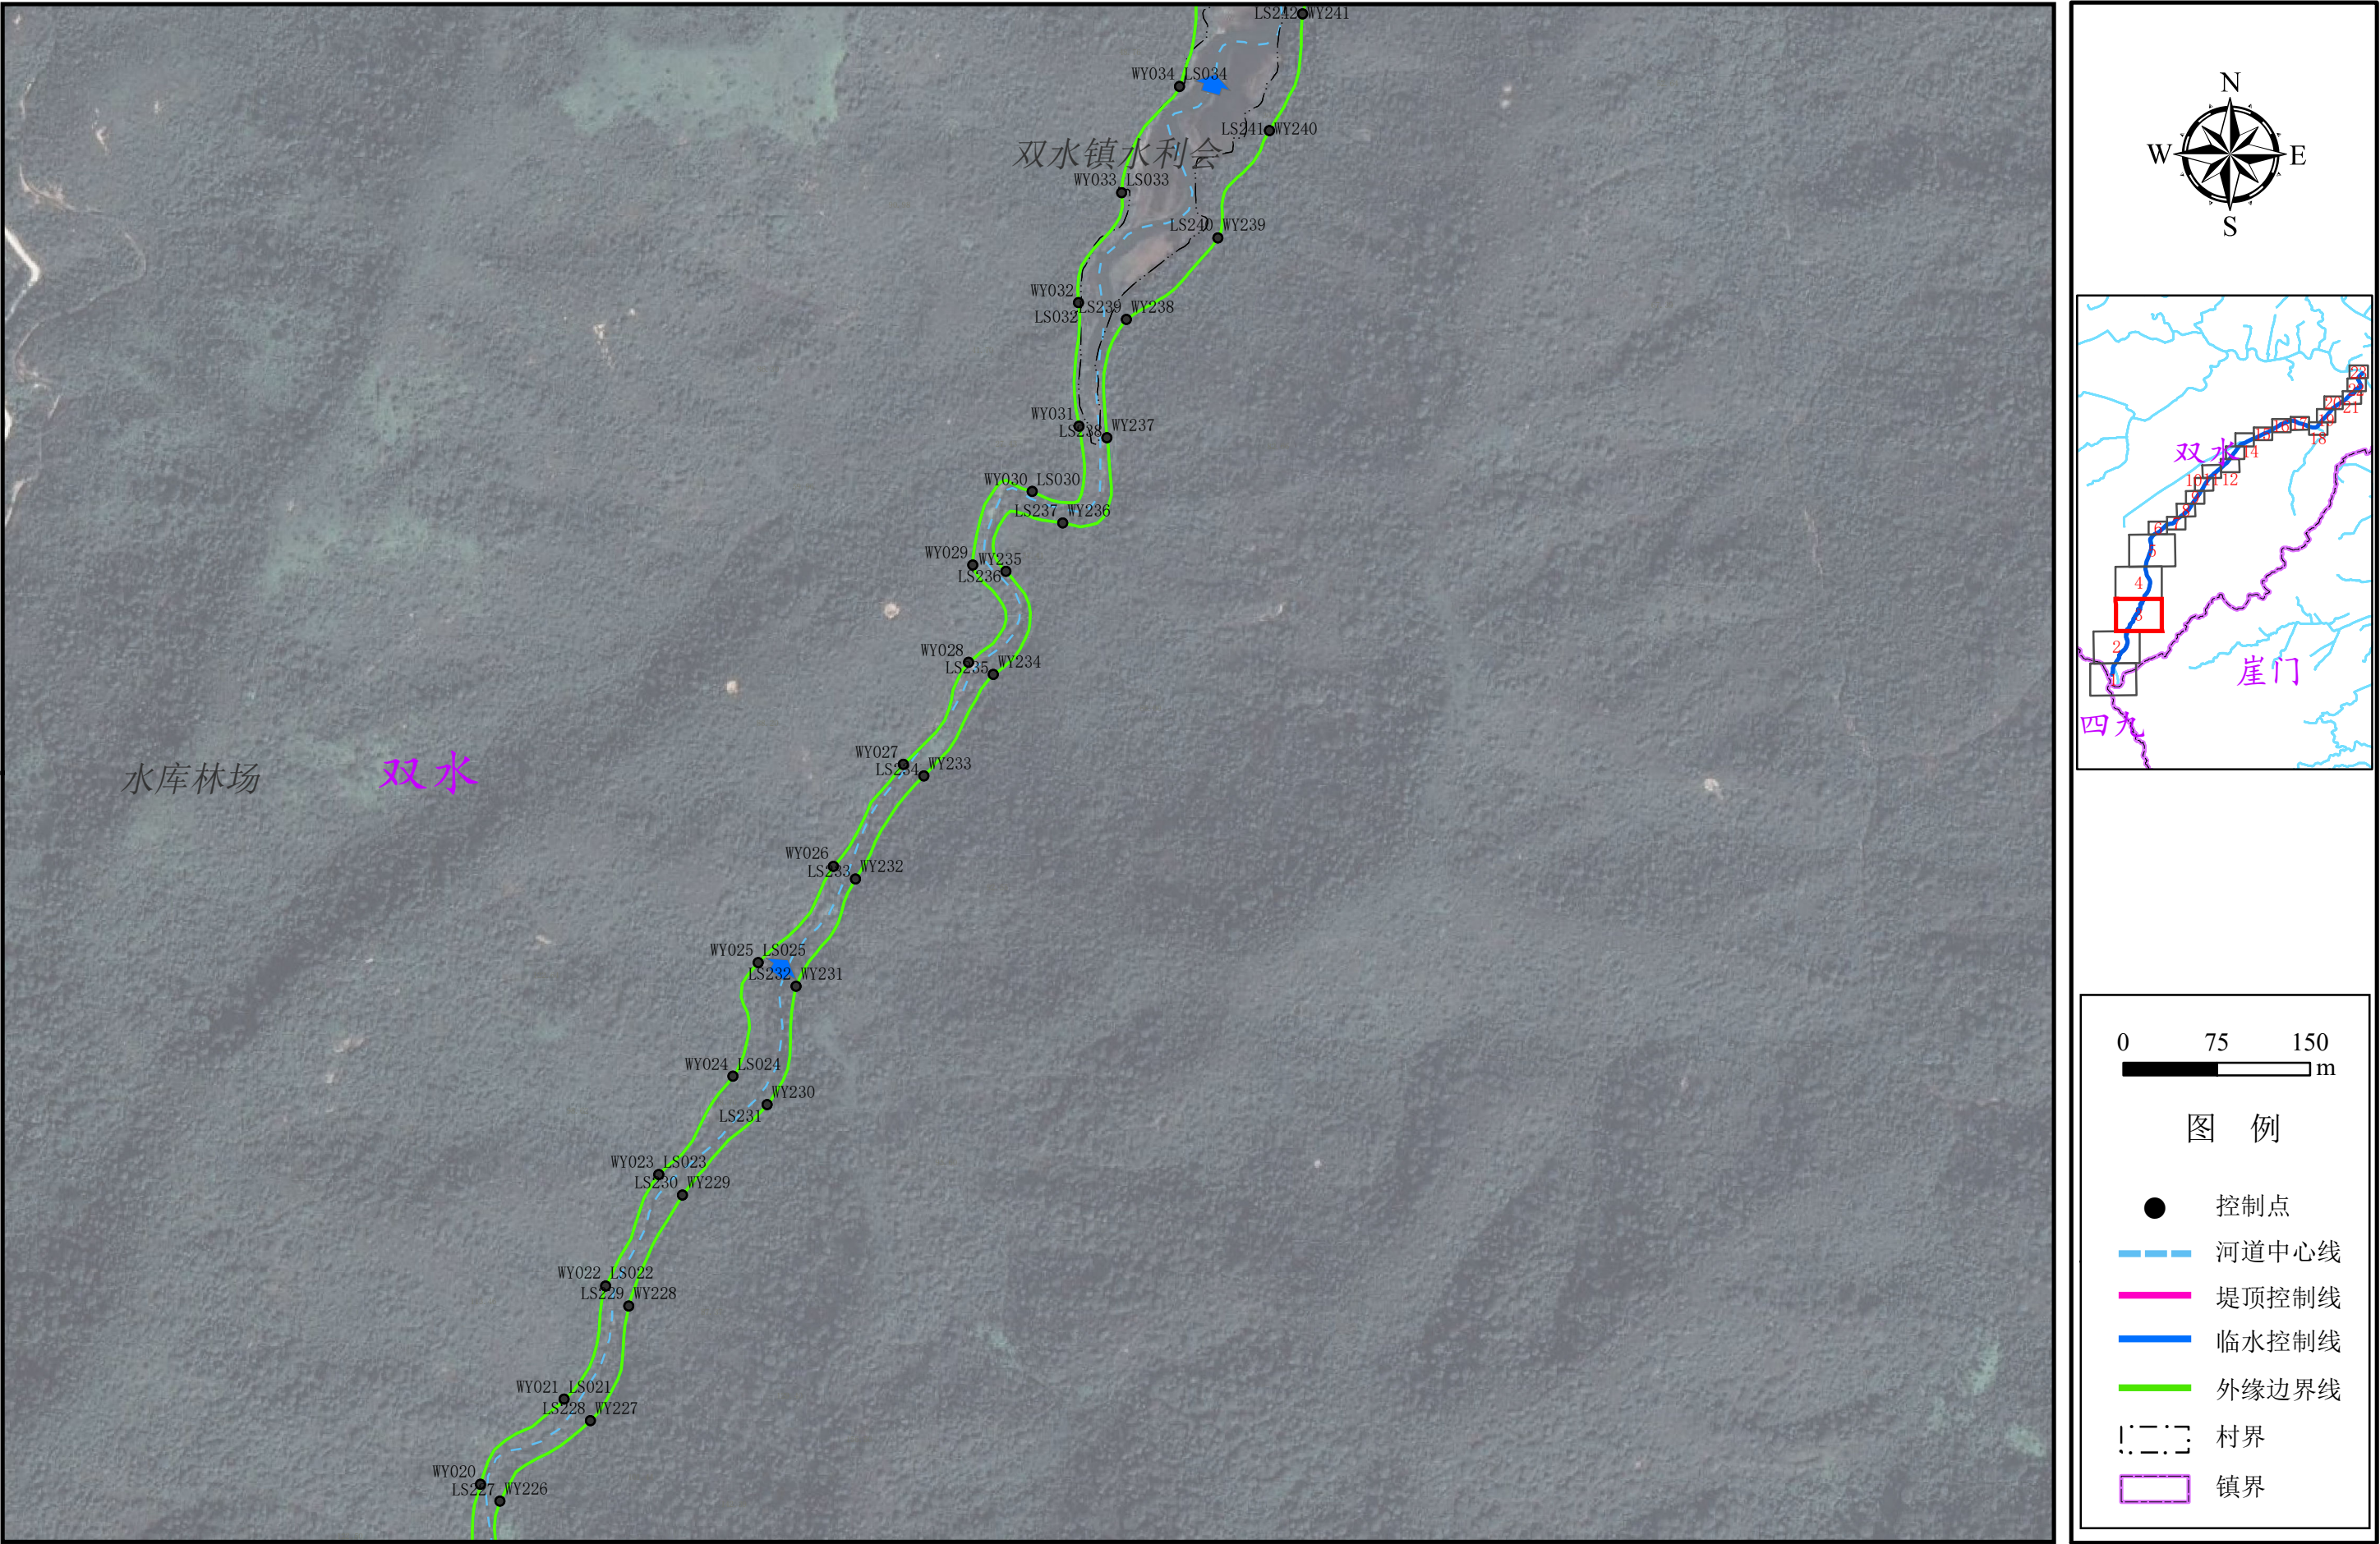

注：1、本图采用的坐标系统为2000国家大地坐标系，中央经线114° E；
2、控制点坐标详见统计表。


第3页（共23页）

附图9 新会区沙富冲岸线控制线成果图 (4 /23)

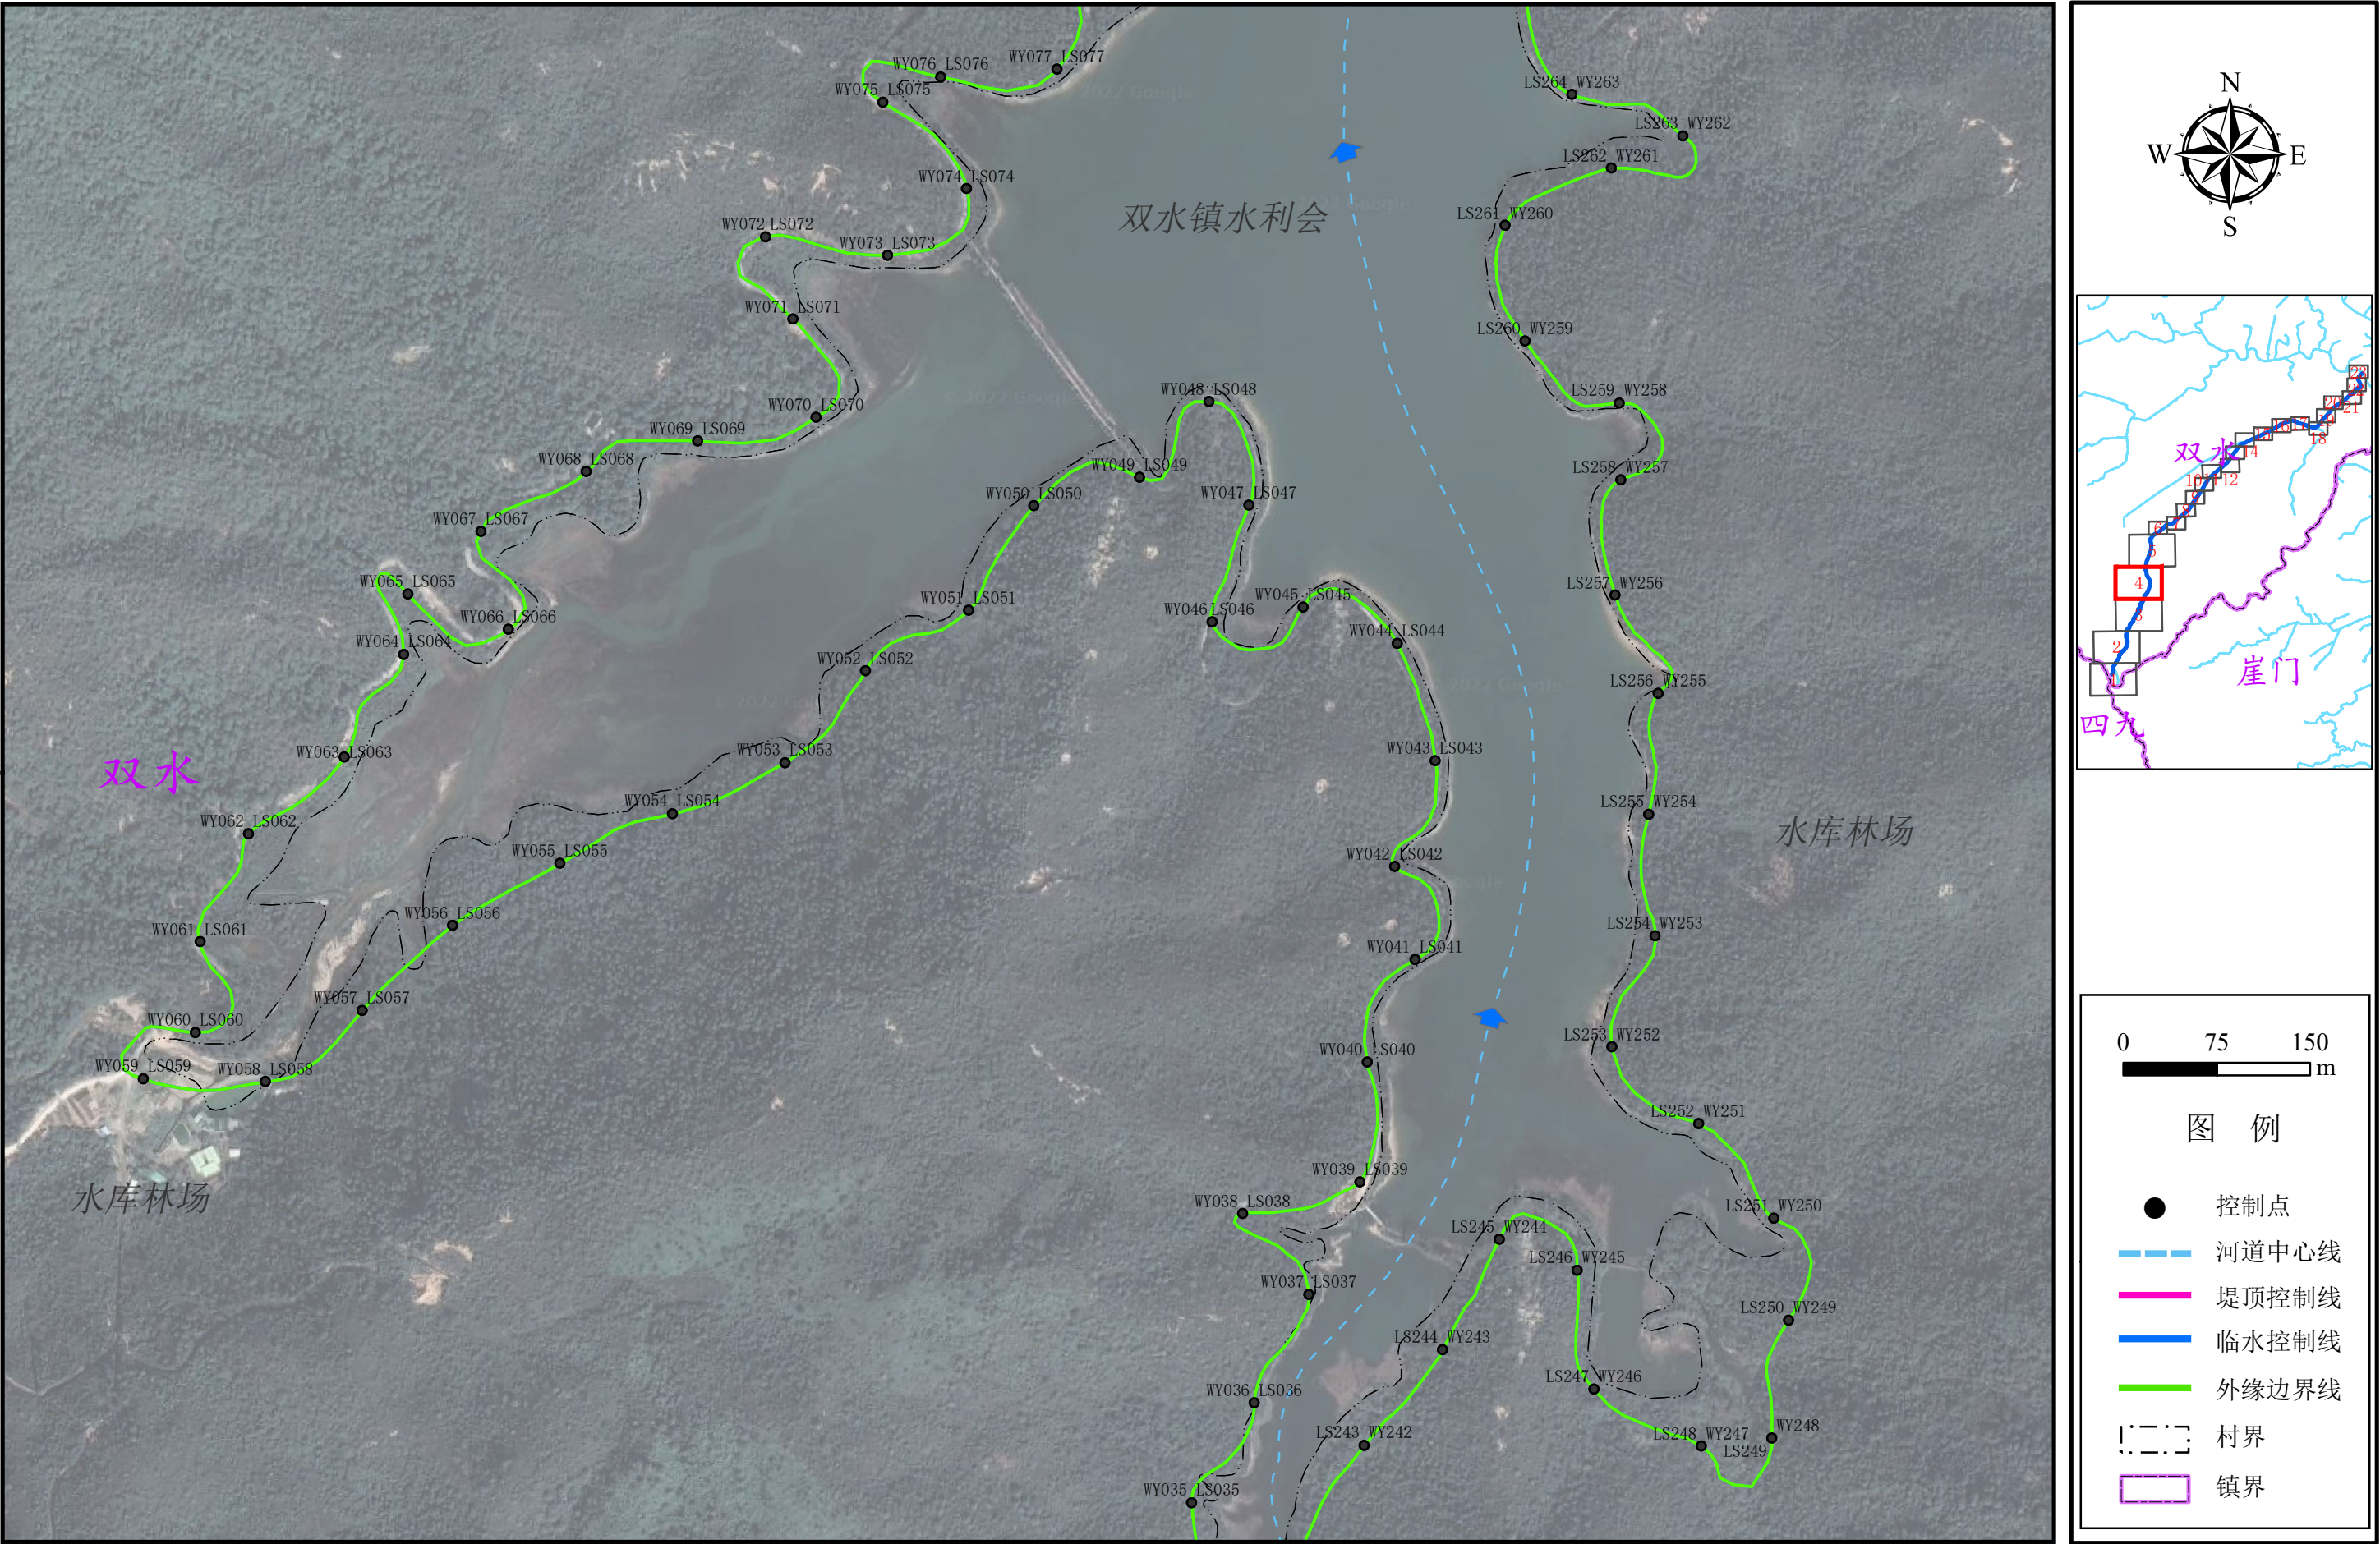

注：1、本图采用的坐标系统为2000国家大地坐标系，中央经线114° E；
2、控制点坐标详见统计表。

附图9 新会区沙富冲岸线控制线成果图 (5 /23)

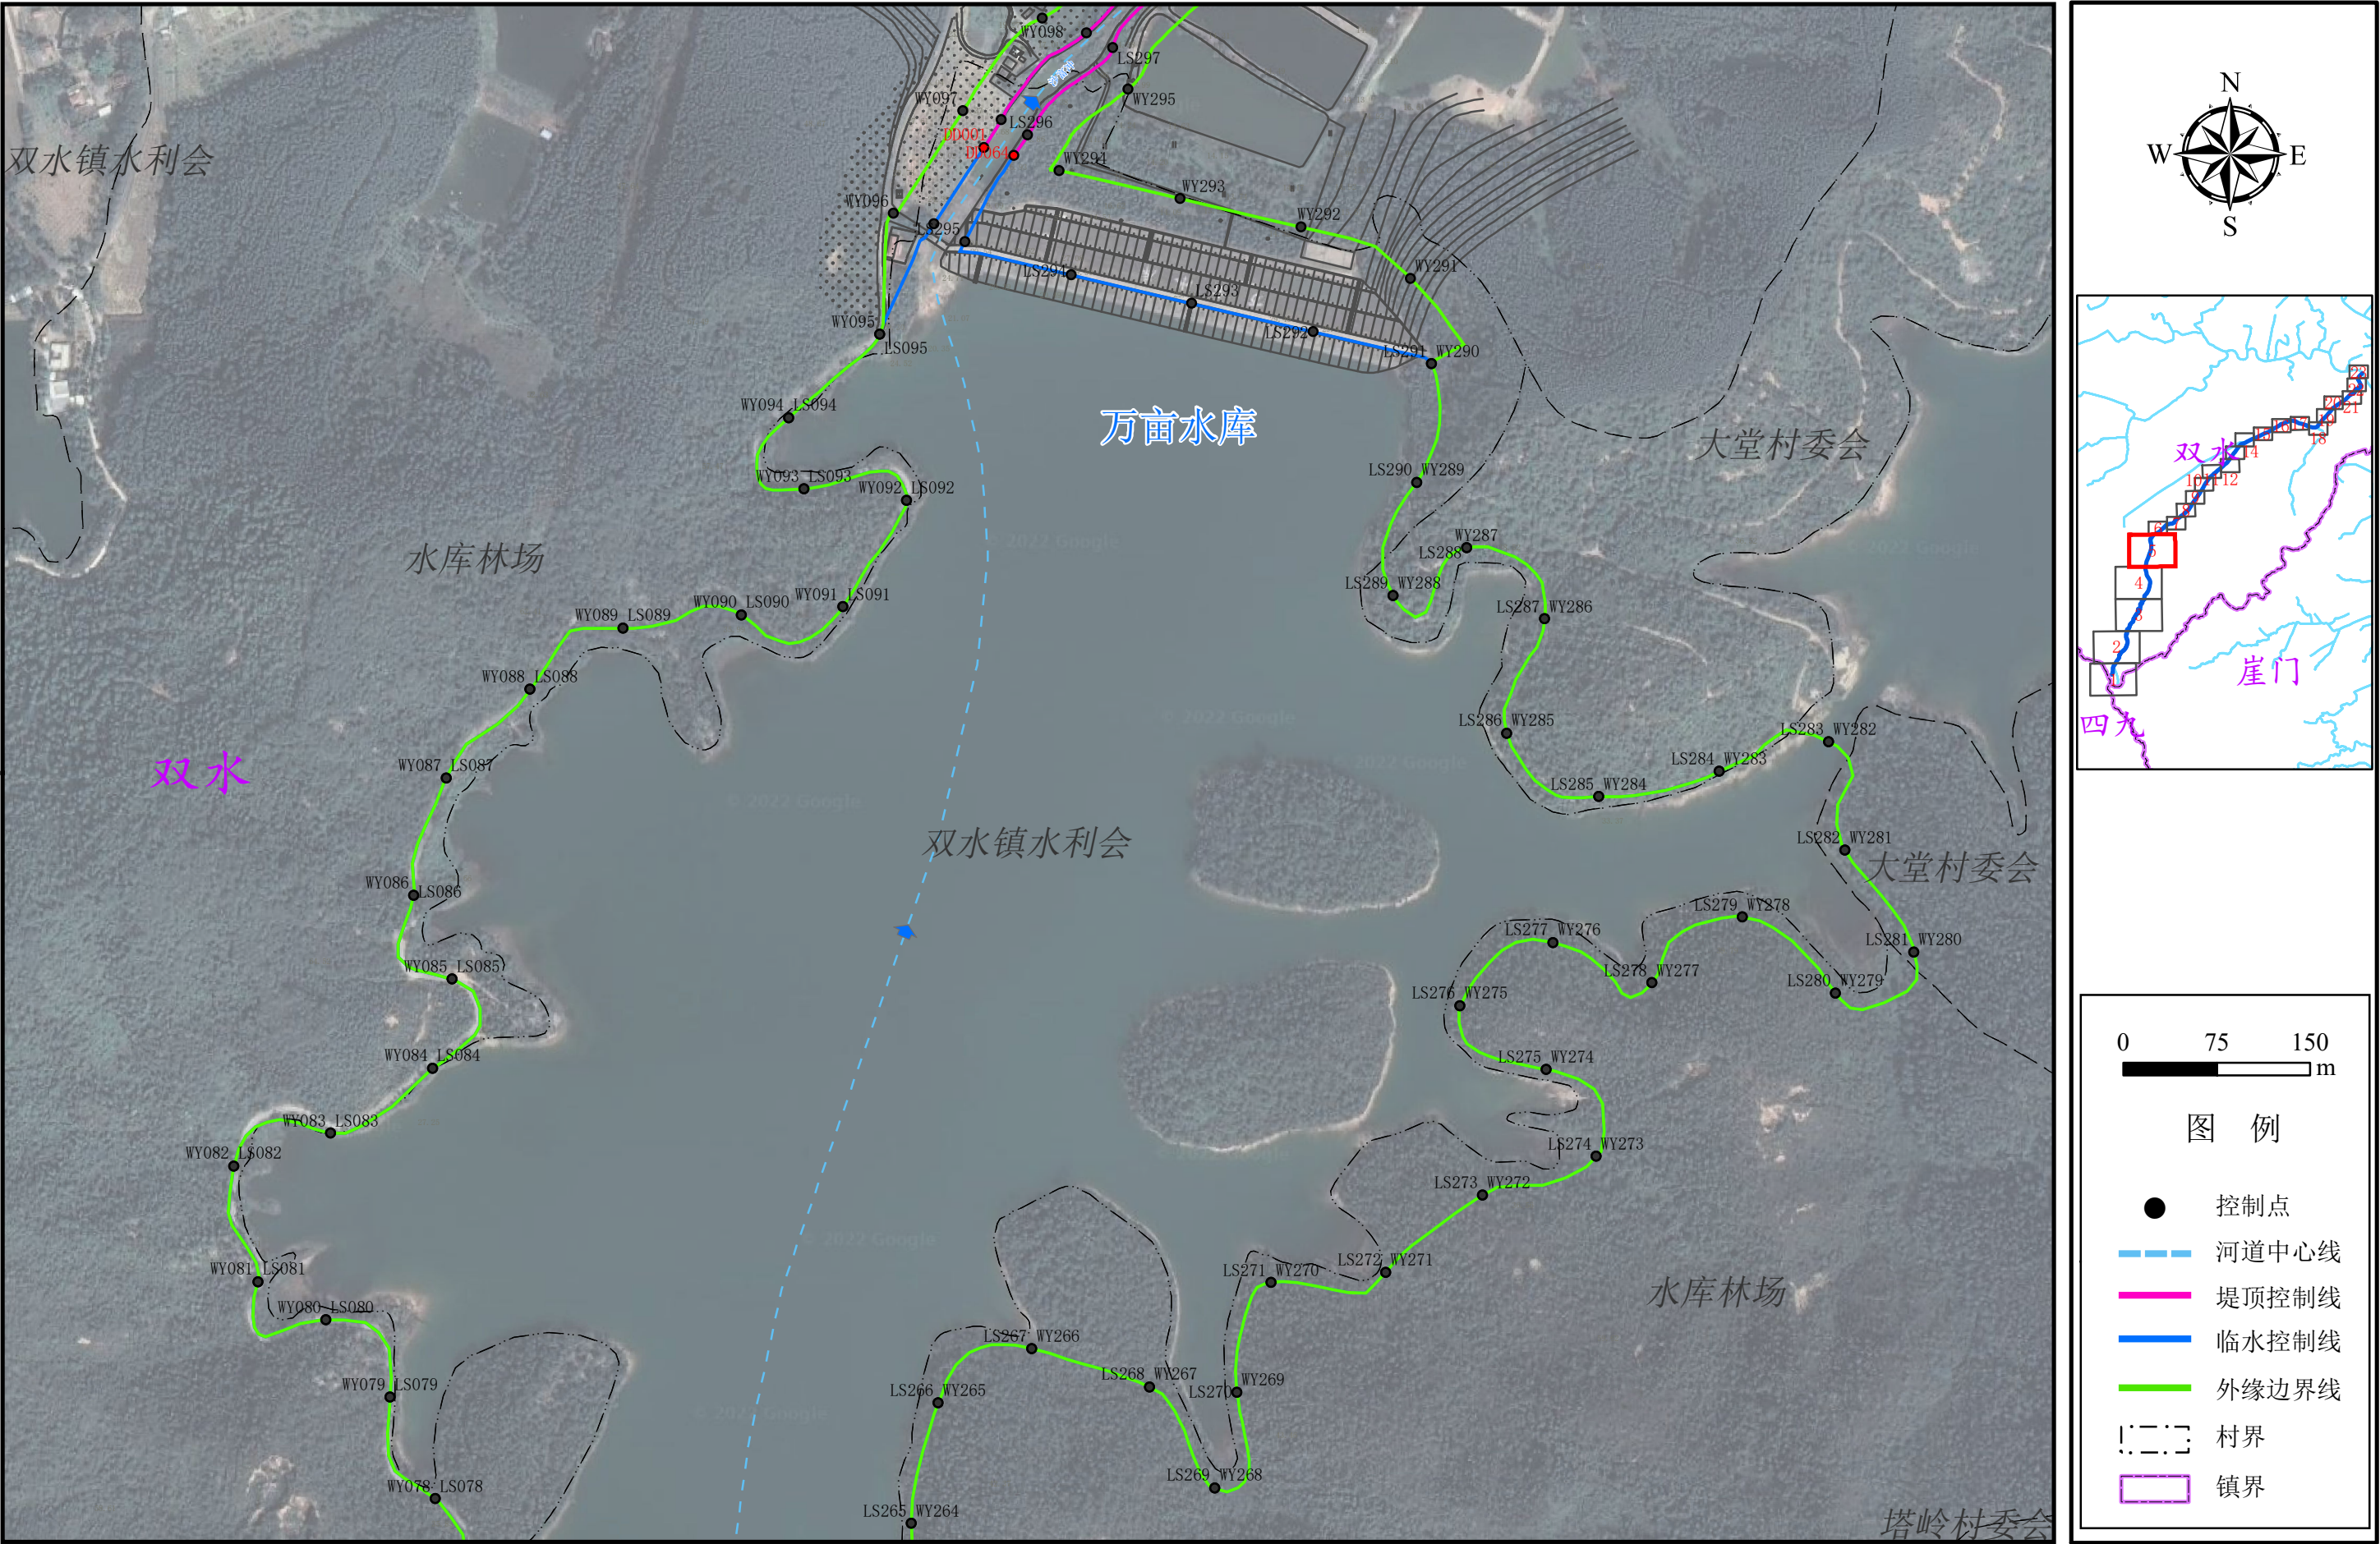


注：1、本图采用的坐标系统为2000国家大地坐标系，中央经线114° E；
2、控制点坐标详见统计表。

(6 / 23)



附图9 新会区沙富冲岸线控制线成果图 (7 /23)

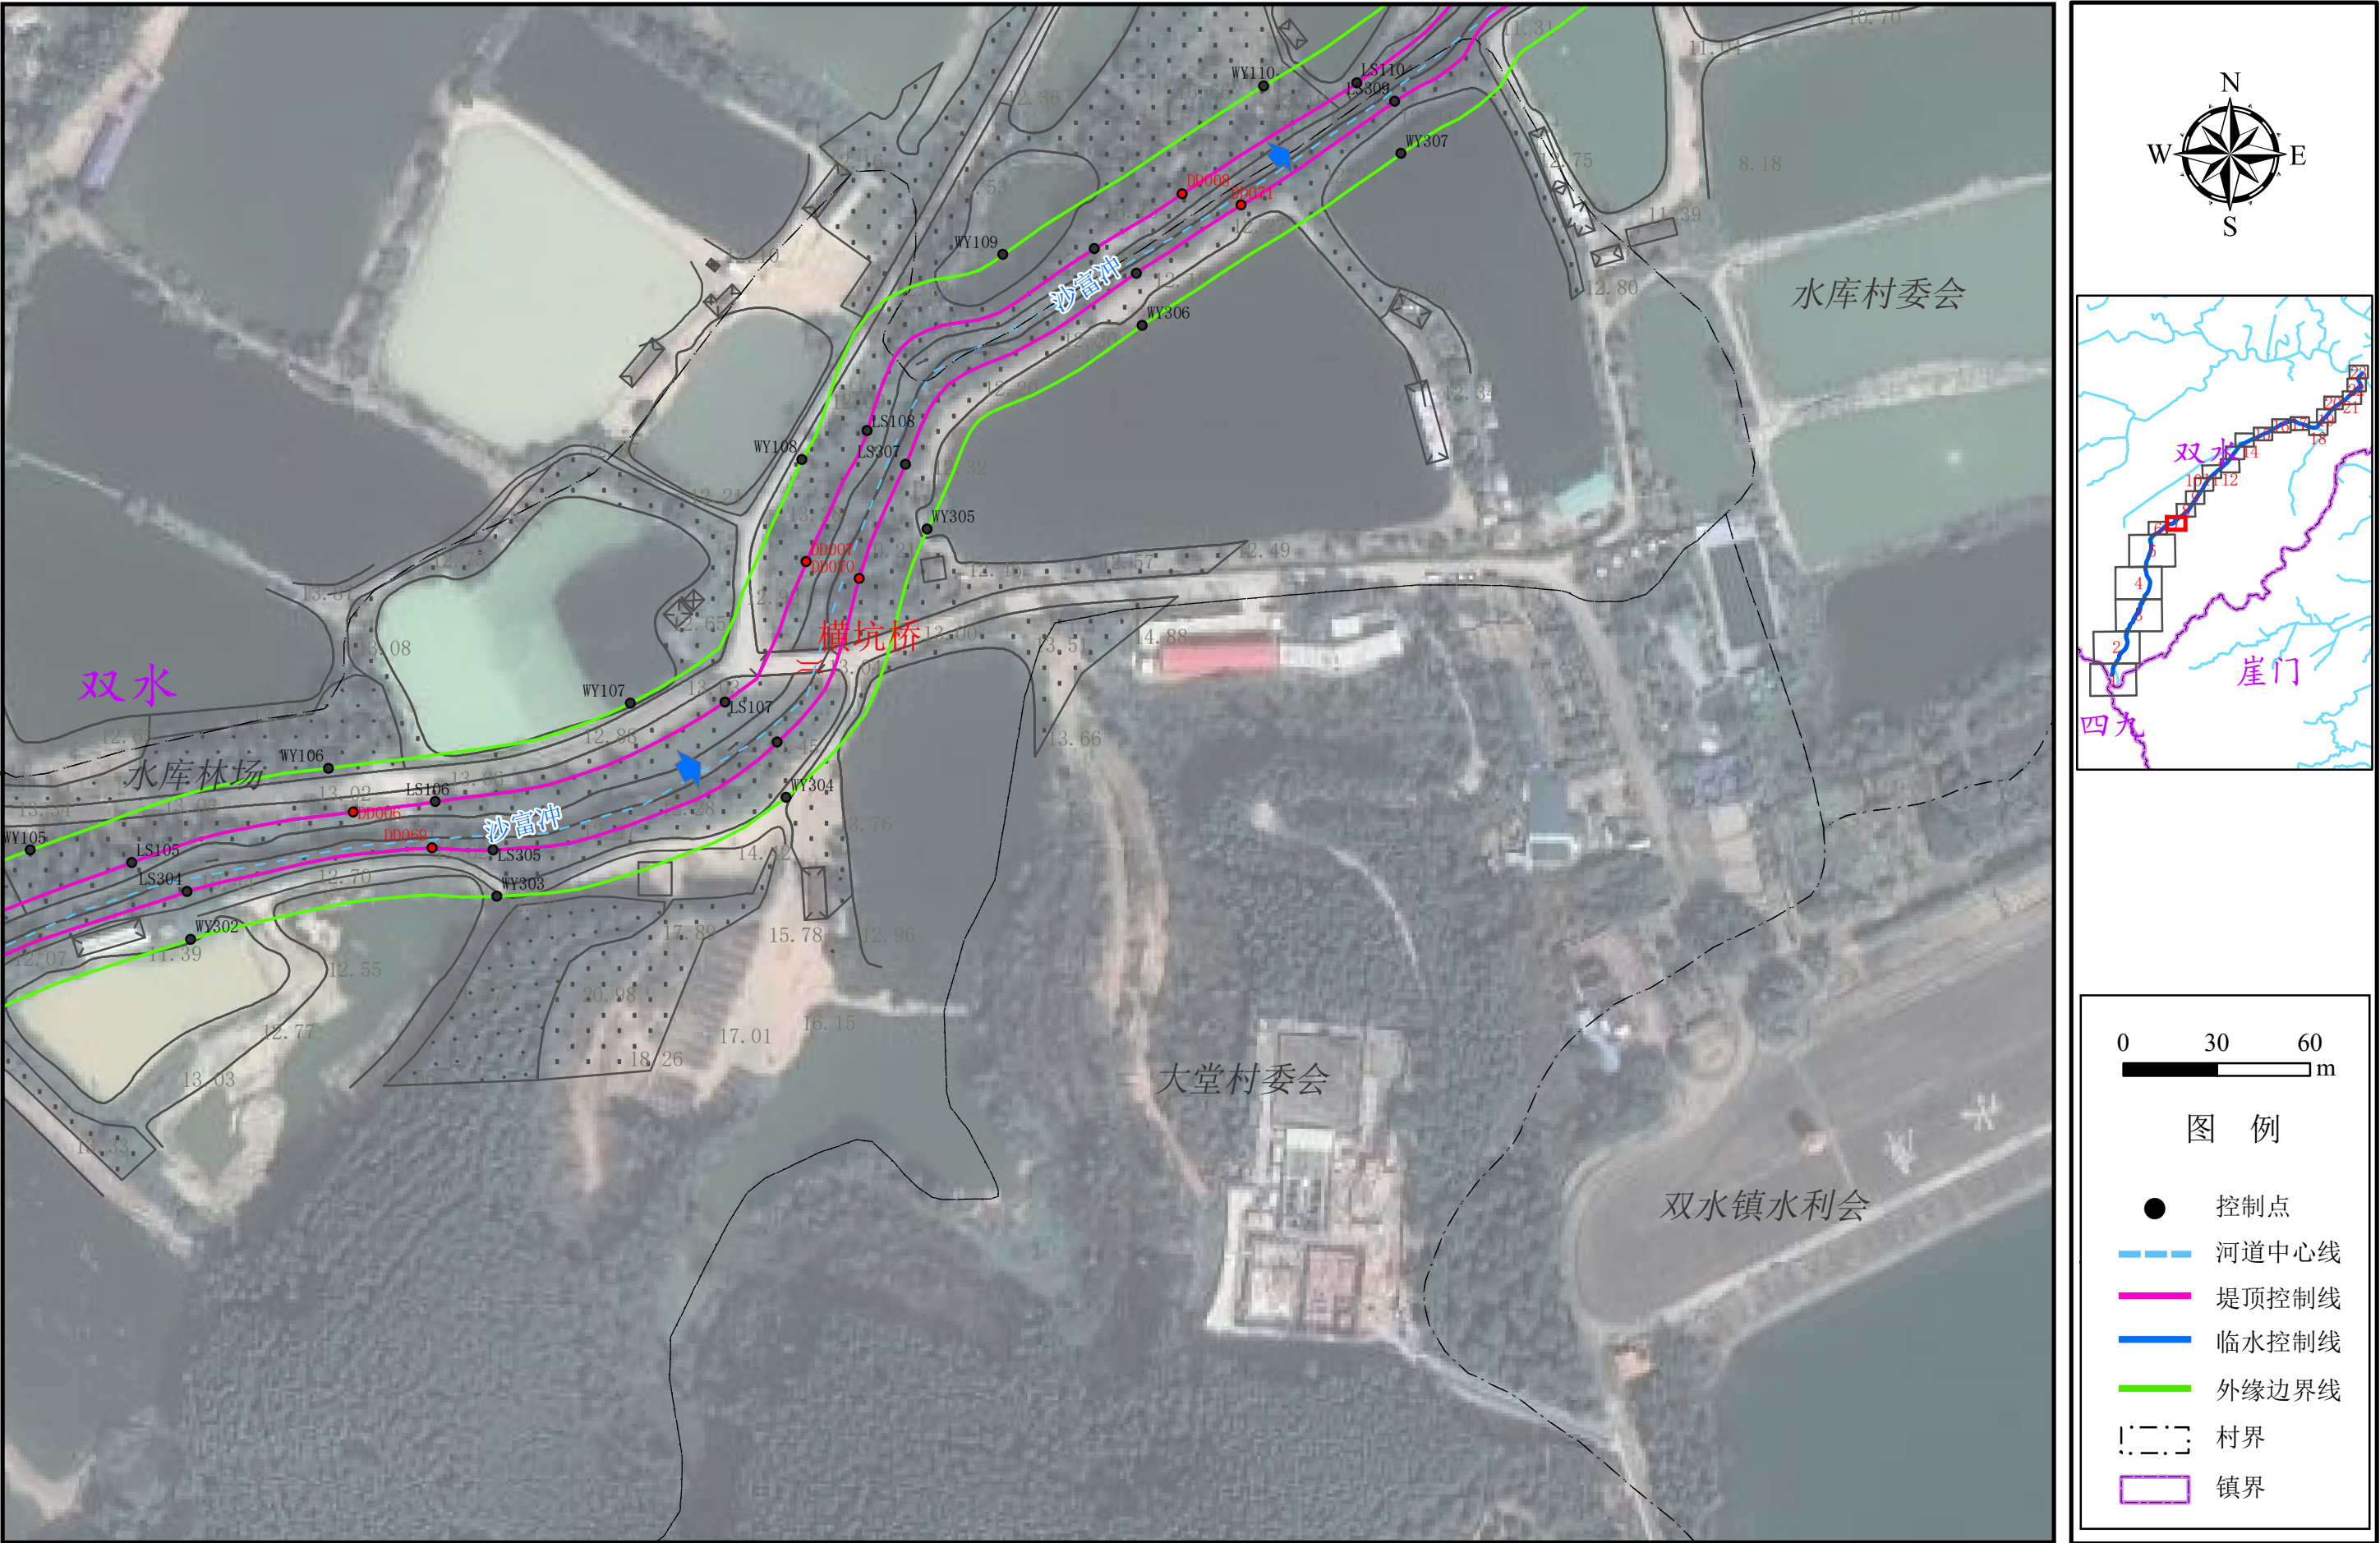

注：1、本图采用的坐标系统为2000国家大地坐标系，中央经线114° E；
2、控制点坐标详见统计表。

附图9 新会区沙富冲岸线控制线成果图 (8 /23)



注：1、本图采用的坐标系统为2000国家大地坐标系，中央经线114° E；
2、控制点坐标详见统计表。


附图9 新会区沙富冲岸线控制线成果图 (9 /23)



注：1、本图采用的坐标系统为2000国家大地坐标系，中央经线114° E；
2、控制点坐标详见统计表。

附图9 新会区沙富冲岸线控制线成果图

(10/23)

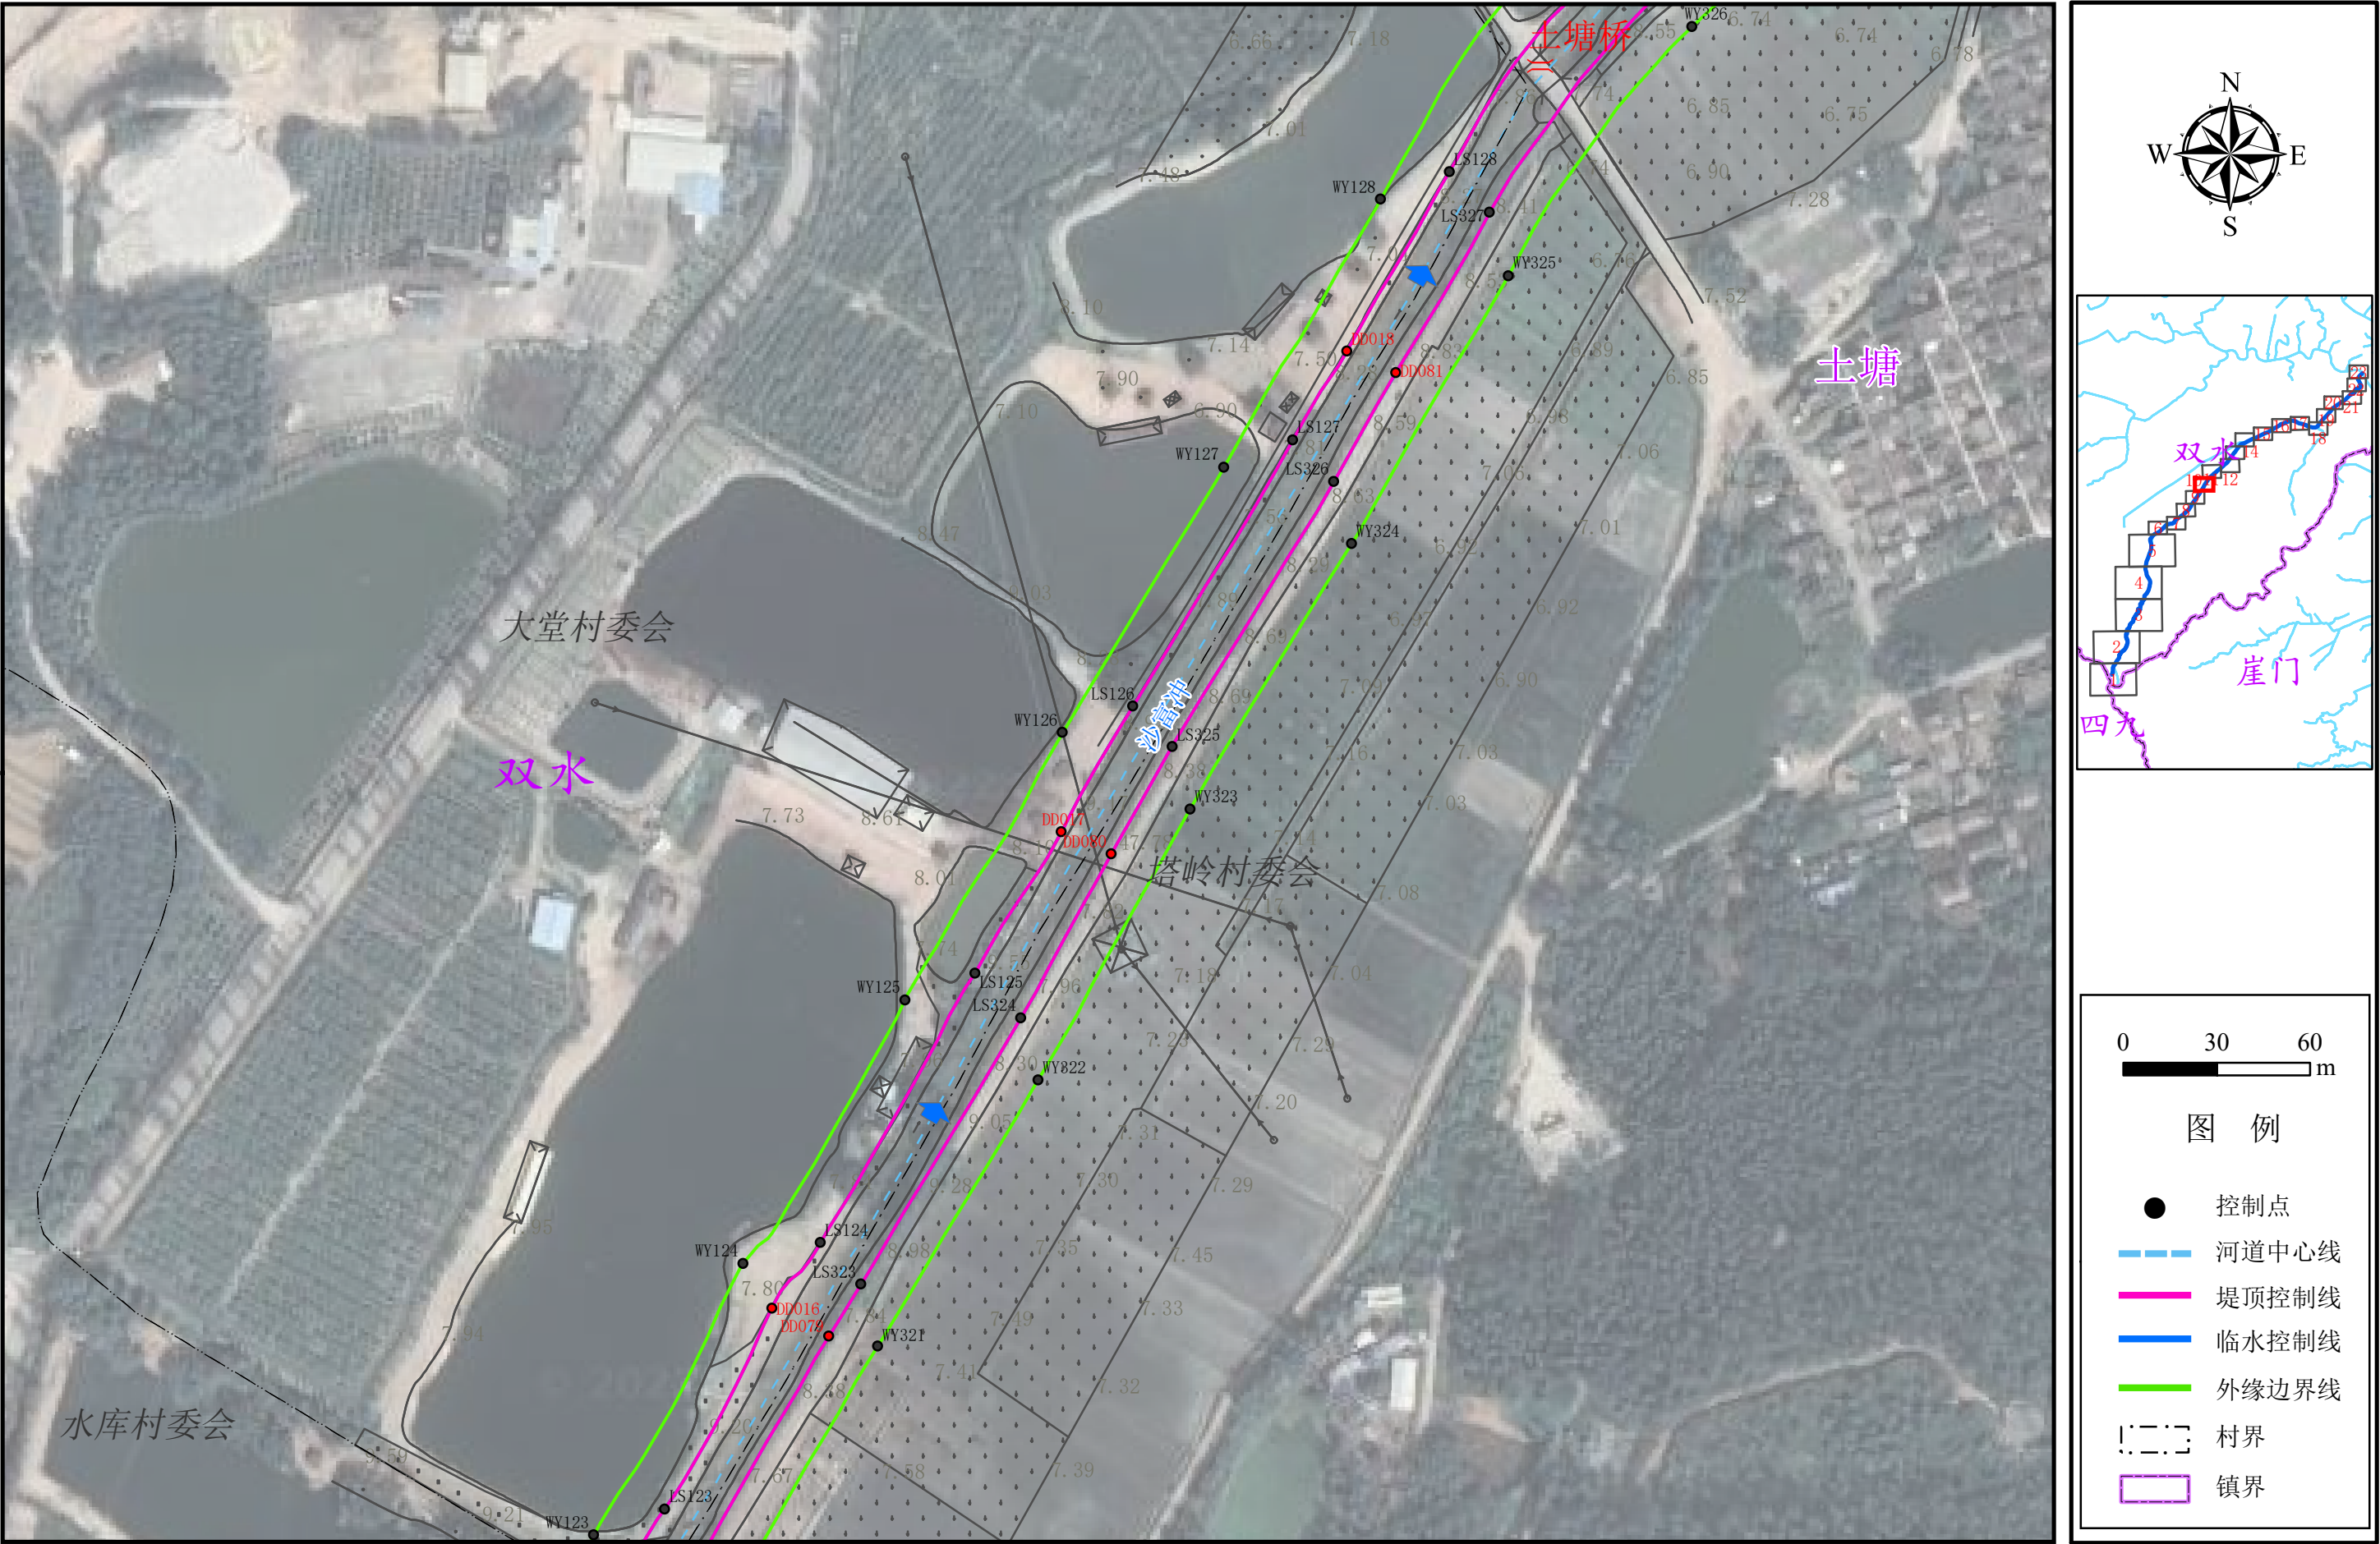

注：1、本图采用的坐标系统为2000国家大地坐标系，中央经线114° E；
2、控制点坐标详见统计表。

第10页（共23页）

附图9 新会区沙富冲岸线控制线成果图

(11/23)



注：1、本图采用的坐标系统为2000国家大地坐标系，中央经线114° E；
2、控制点坐标详见统计表。

(12/23)



附图9 新会区沙富冲岸线控制线成果图


(13/23)



注：1、本图采用的坐标系统为2000国家大地坐标系，中央经线114° E；
2、控制点坐标详见统计表。


附图9 新会区沙富冲岸线控制线成果图

(14/23)

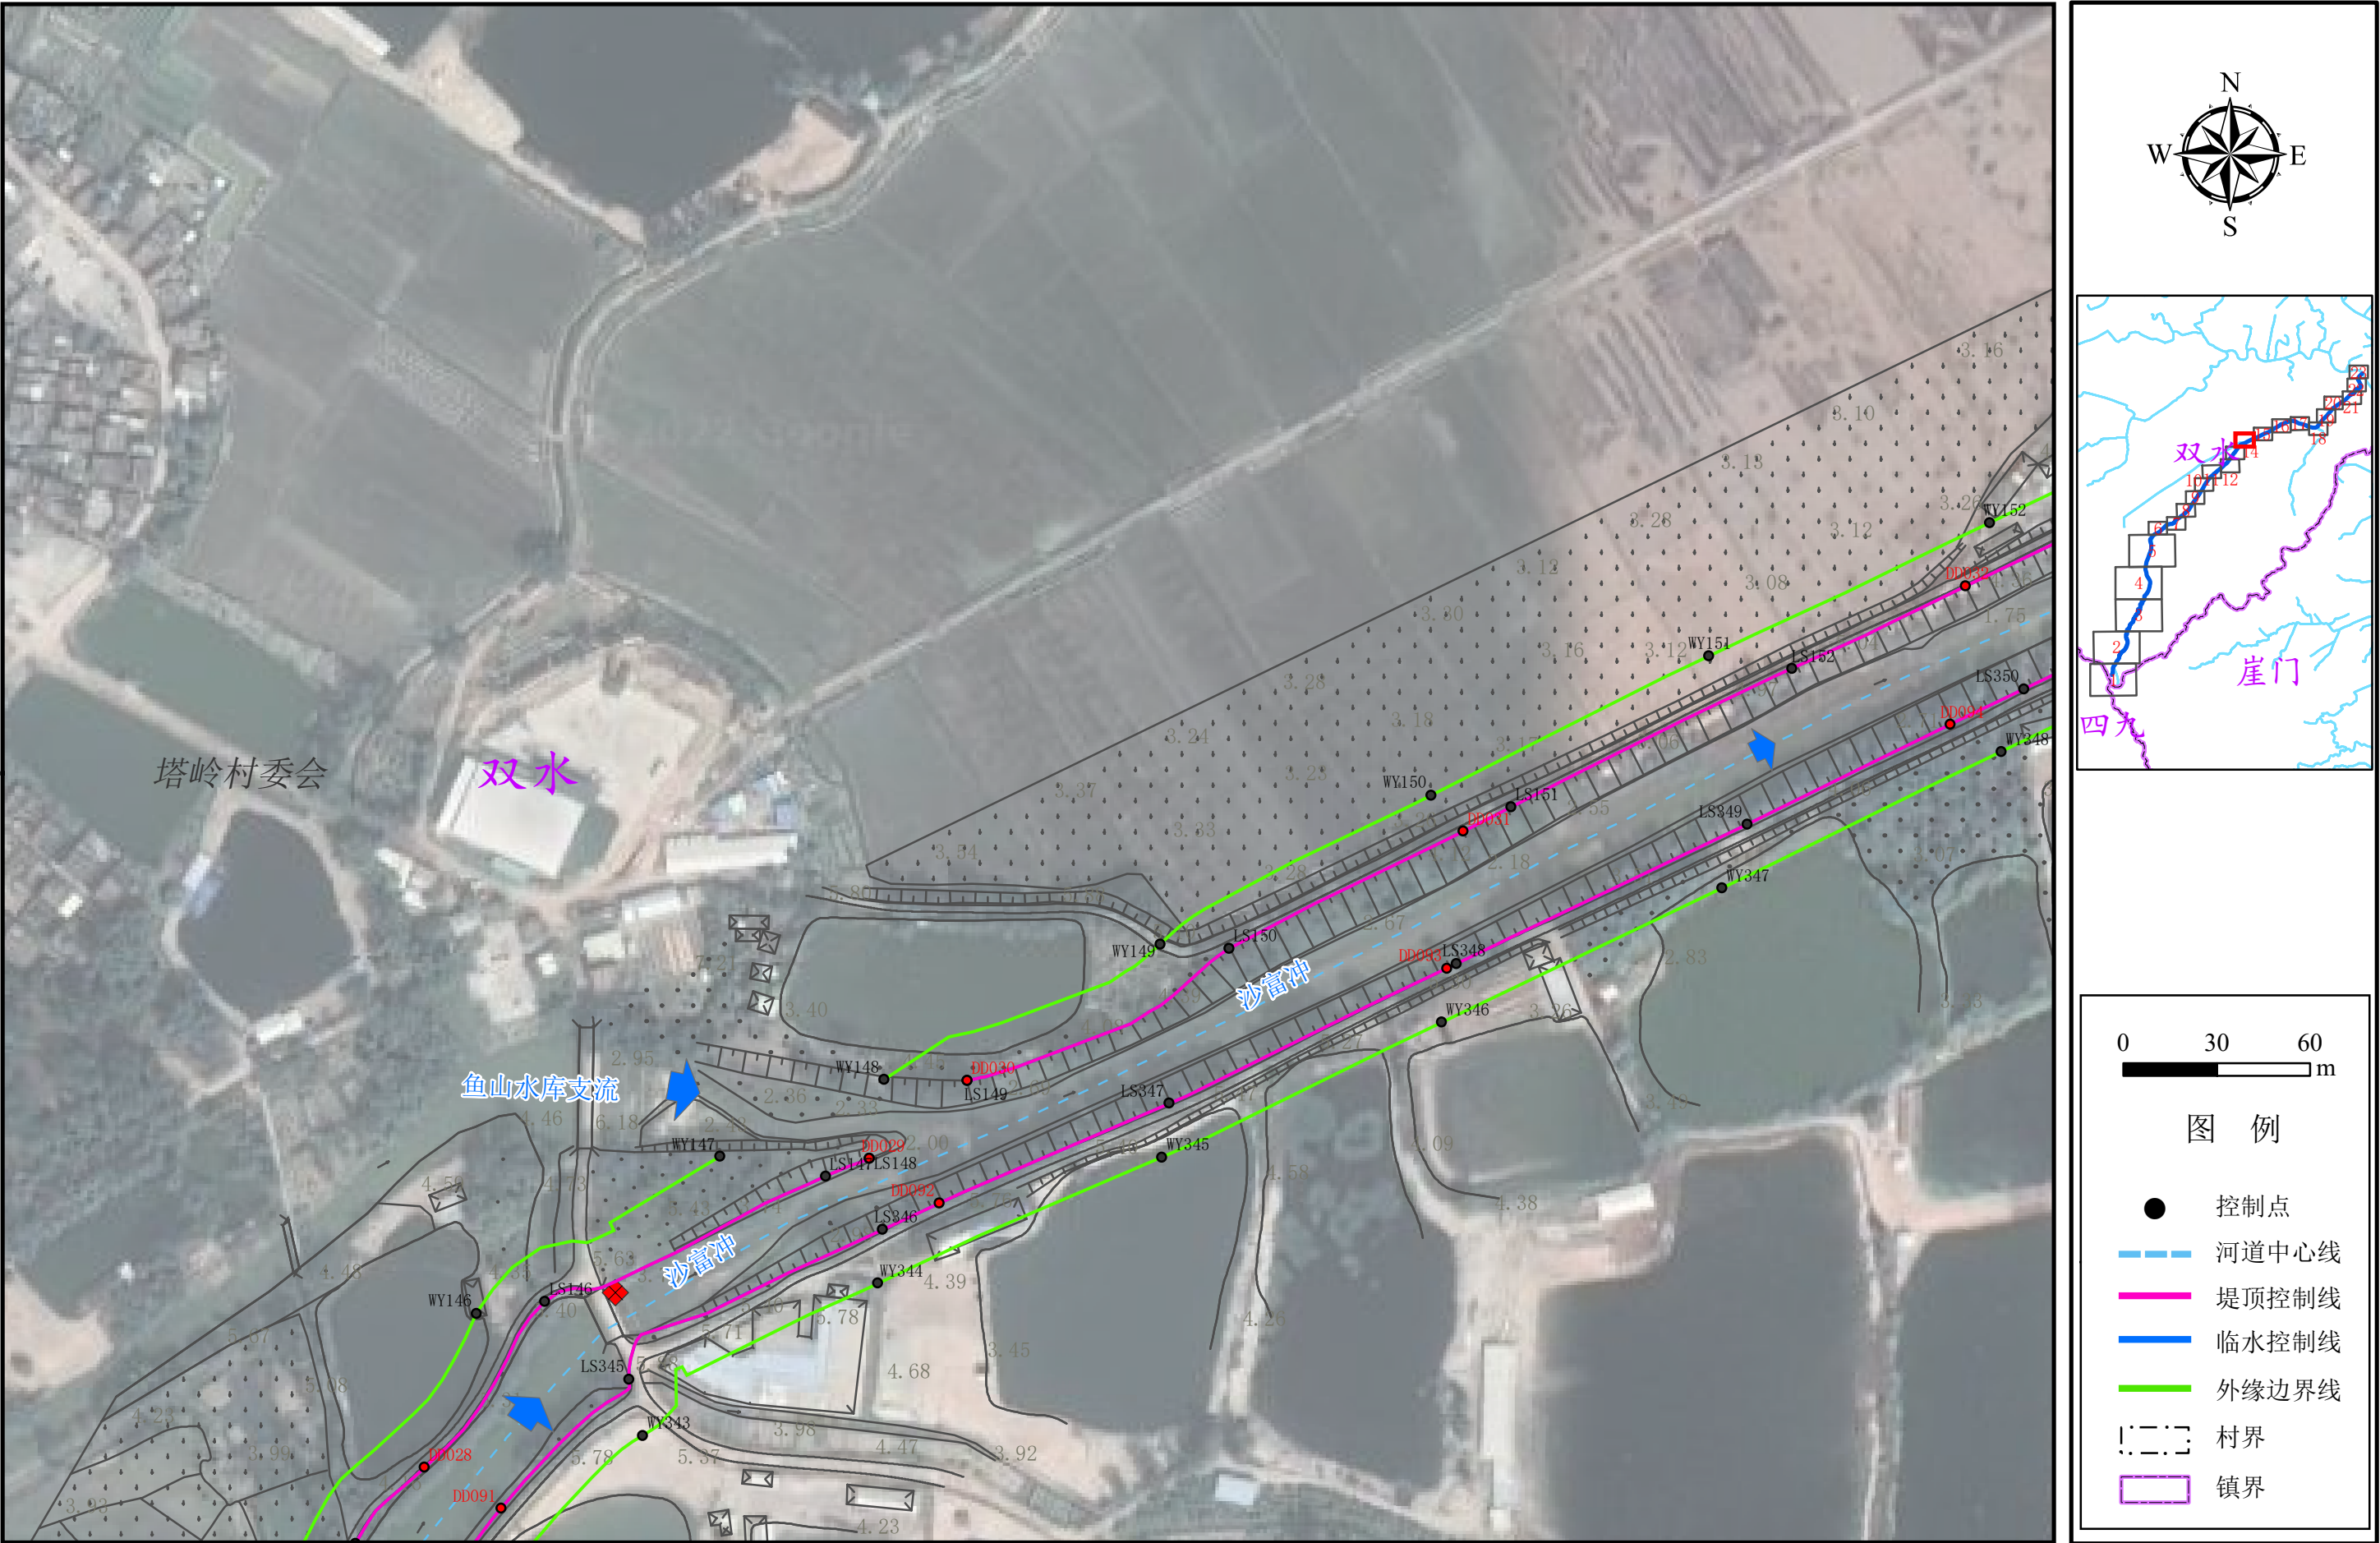

注：1、本图采用的坐标系统为2000国家大地坐标系，中央经线114° E；
2、控制点坐标详见统计表。


附图9 新会区沙富冲岸线控制线成果图 (15/23)

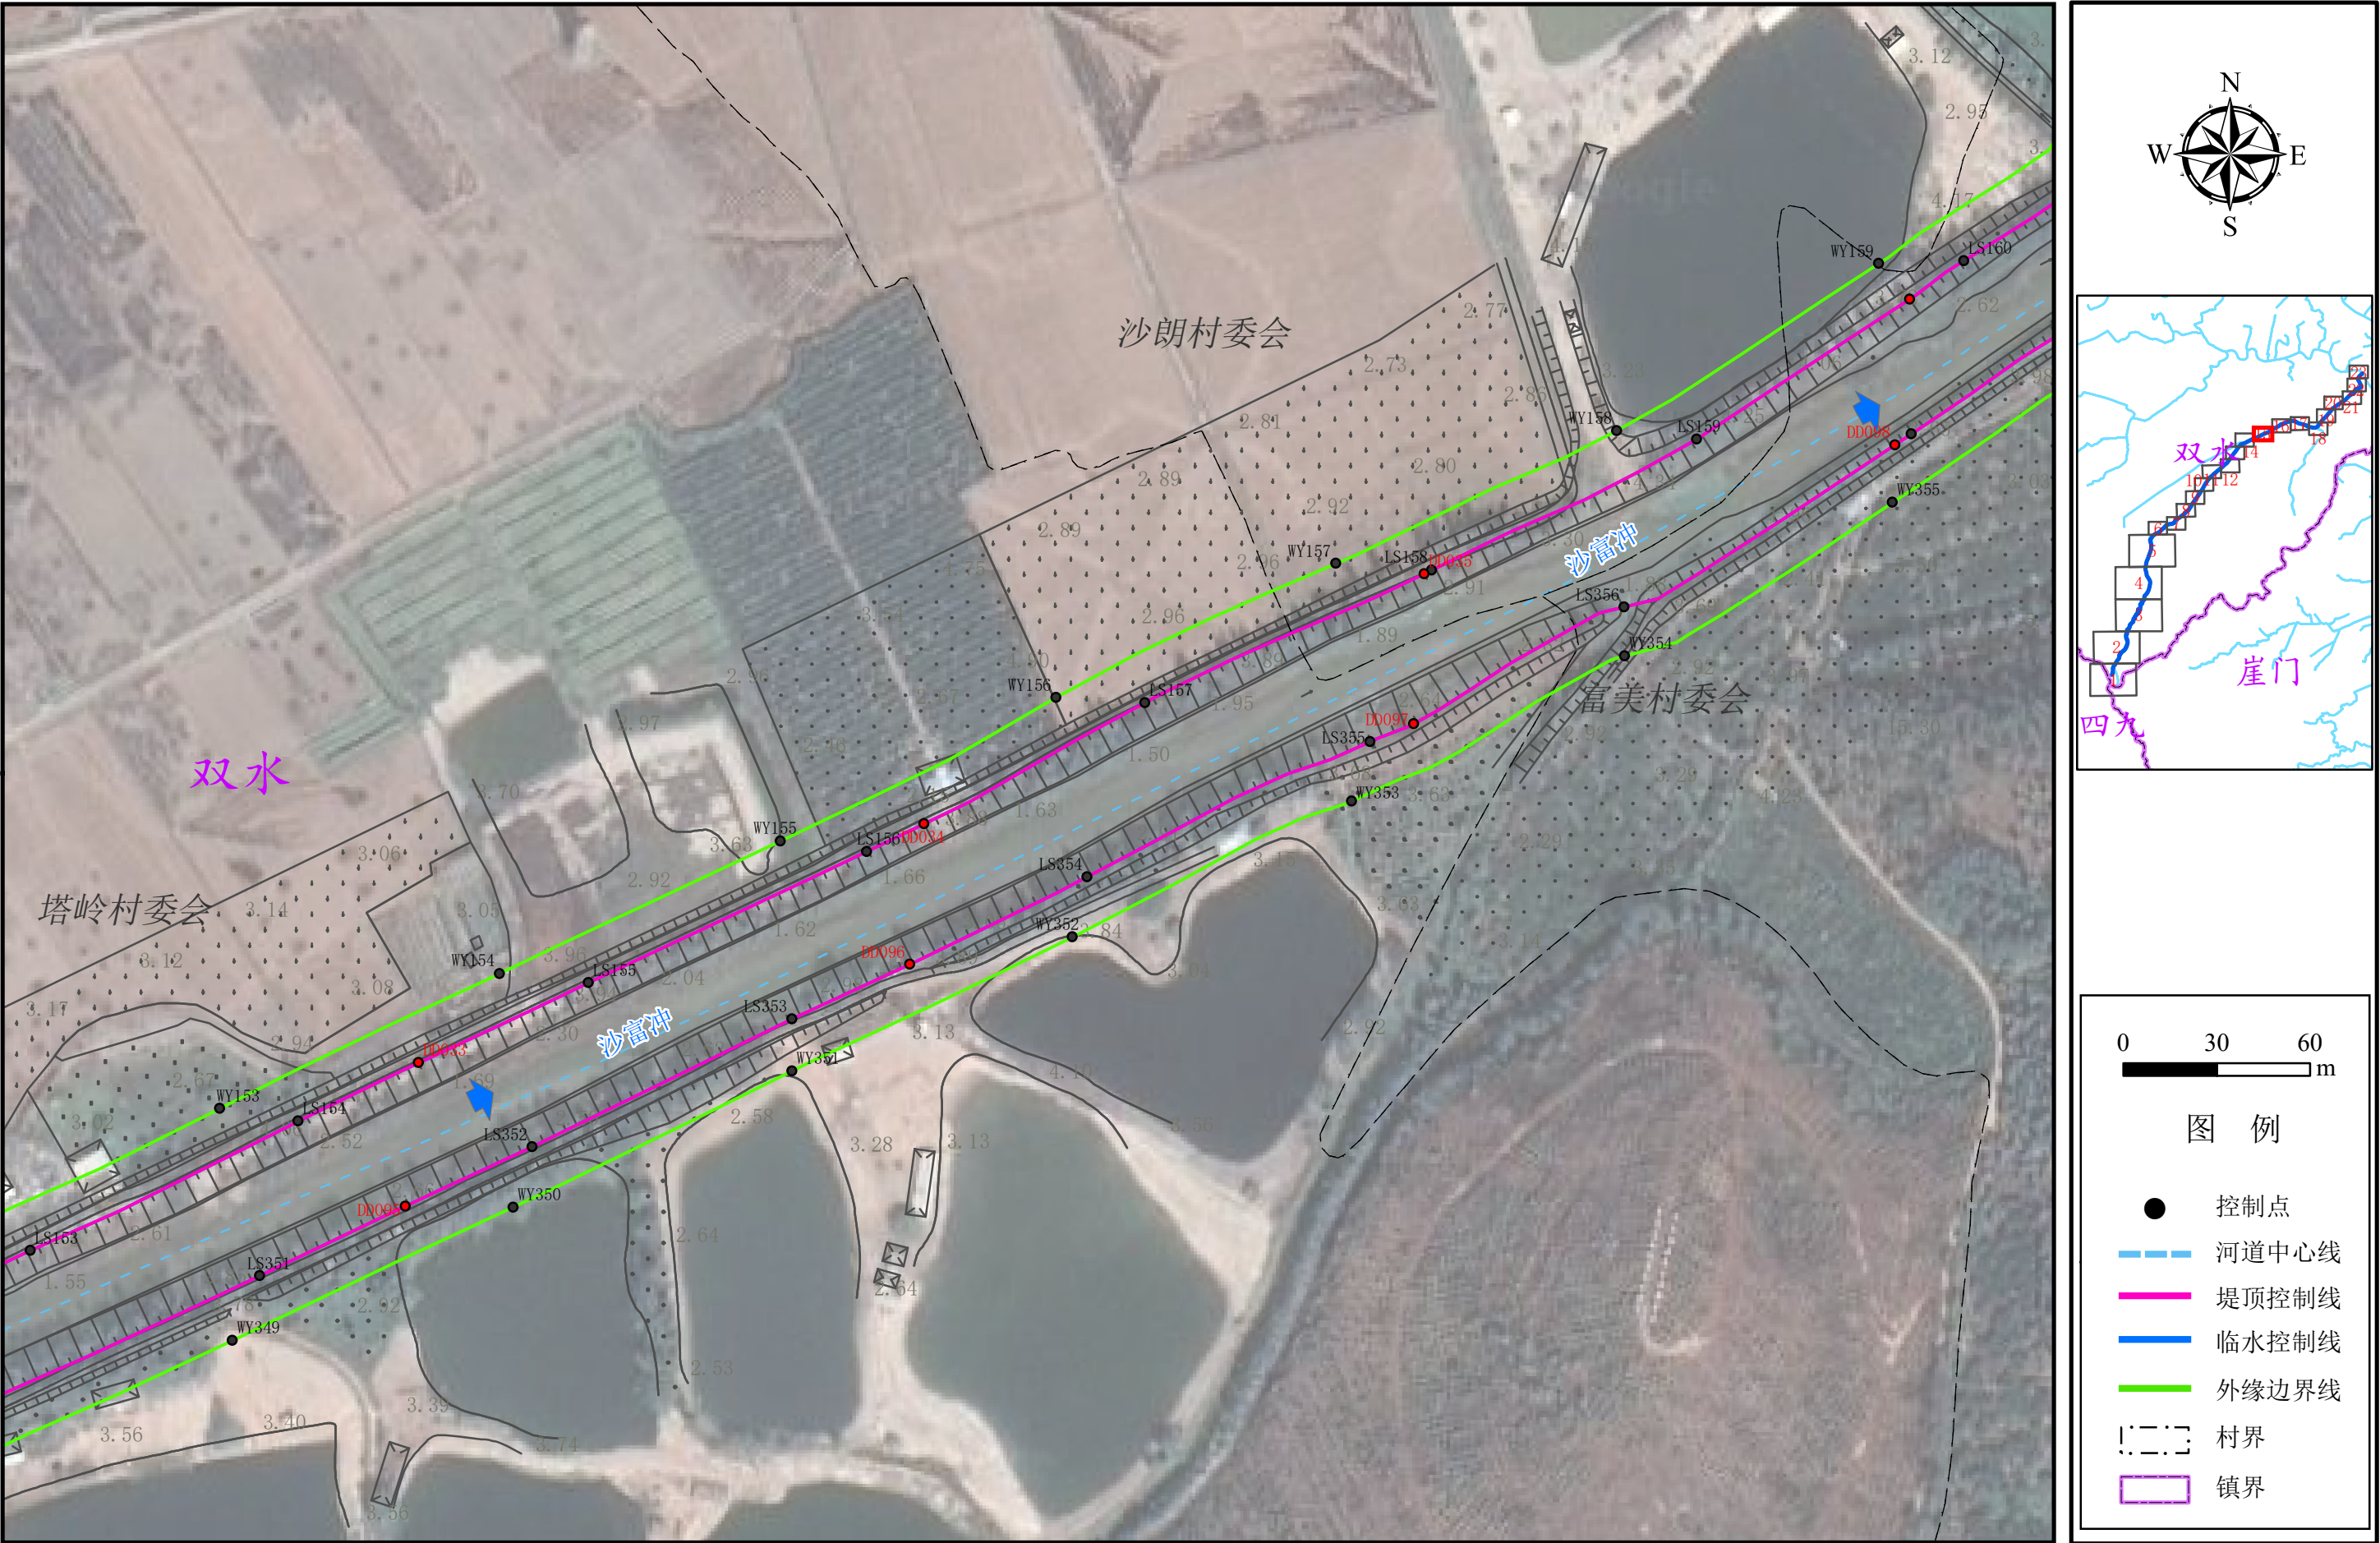

注：1、本图采用的坐标系统为2000国家大地坐标系，中央经线114° E；
2、控制点坐标详见统计表。


附图9 新会区沙富冲岸线控制线成果图

(16/23)

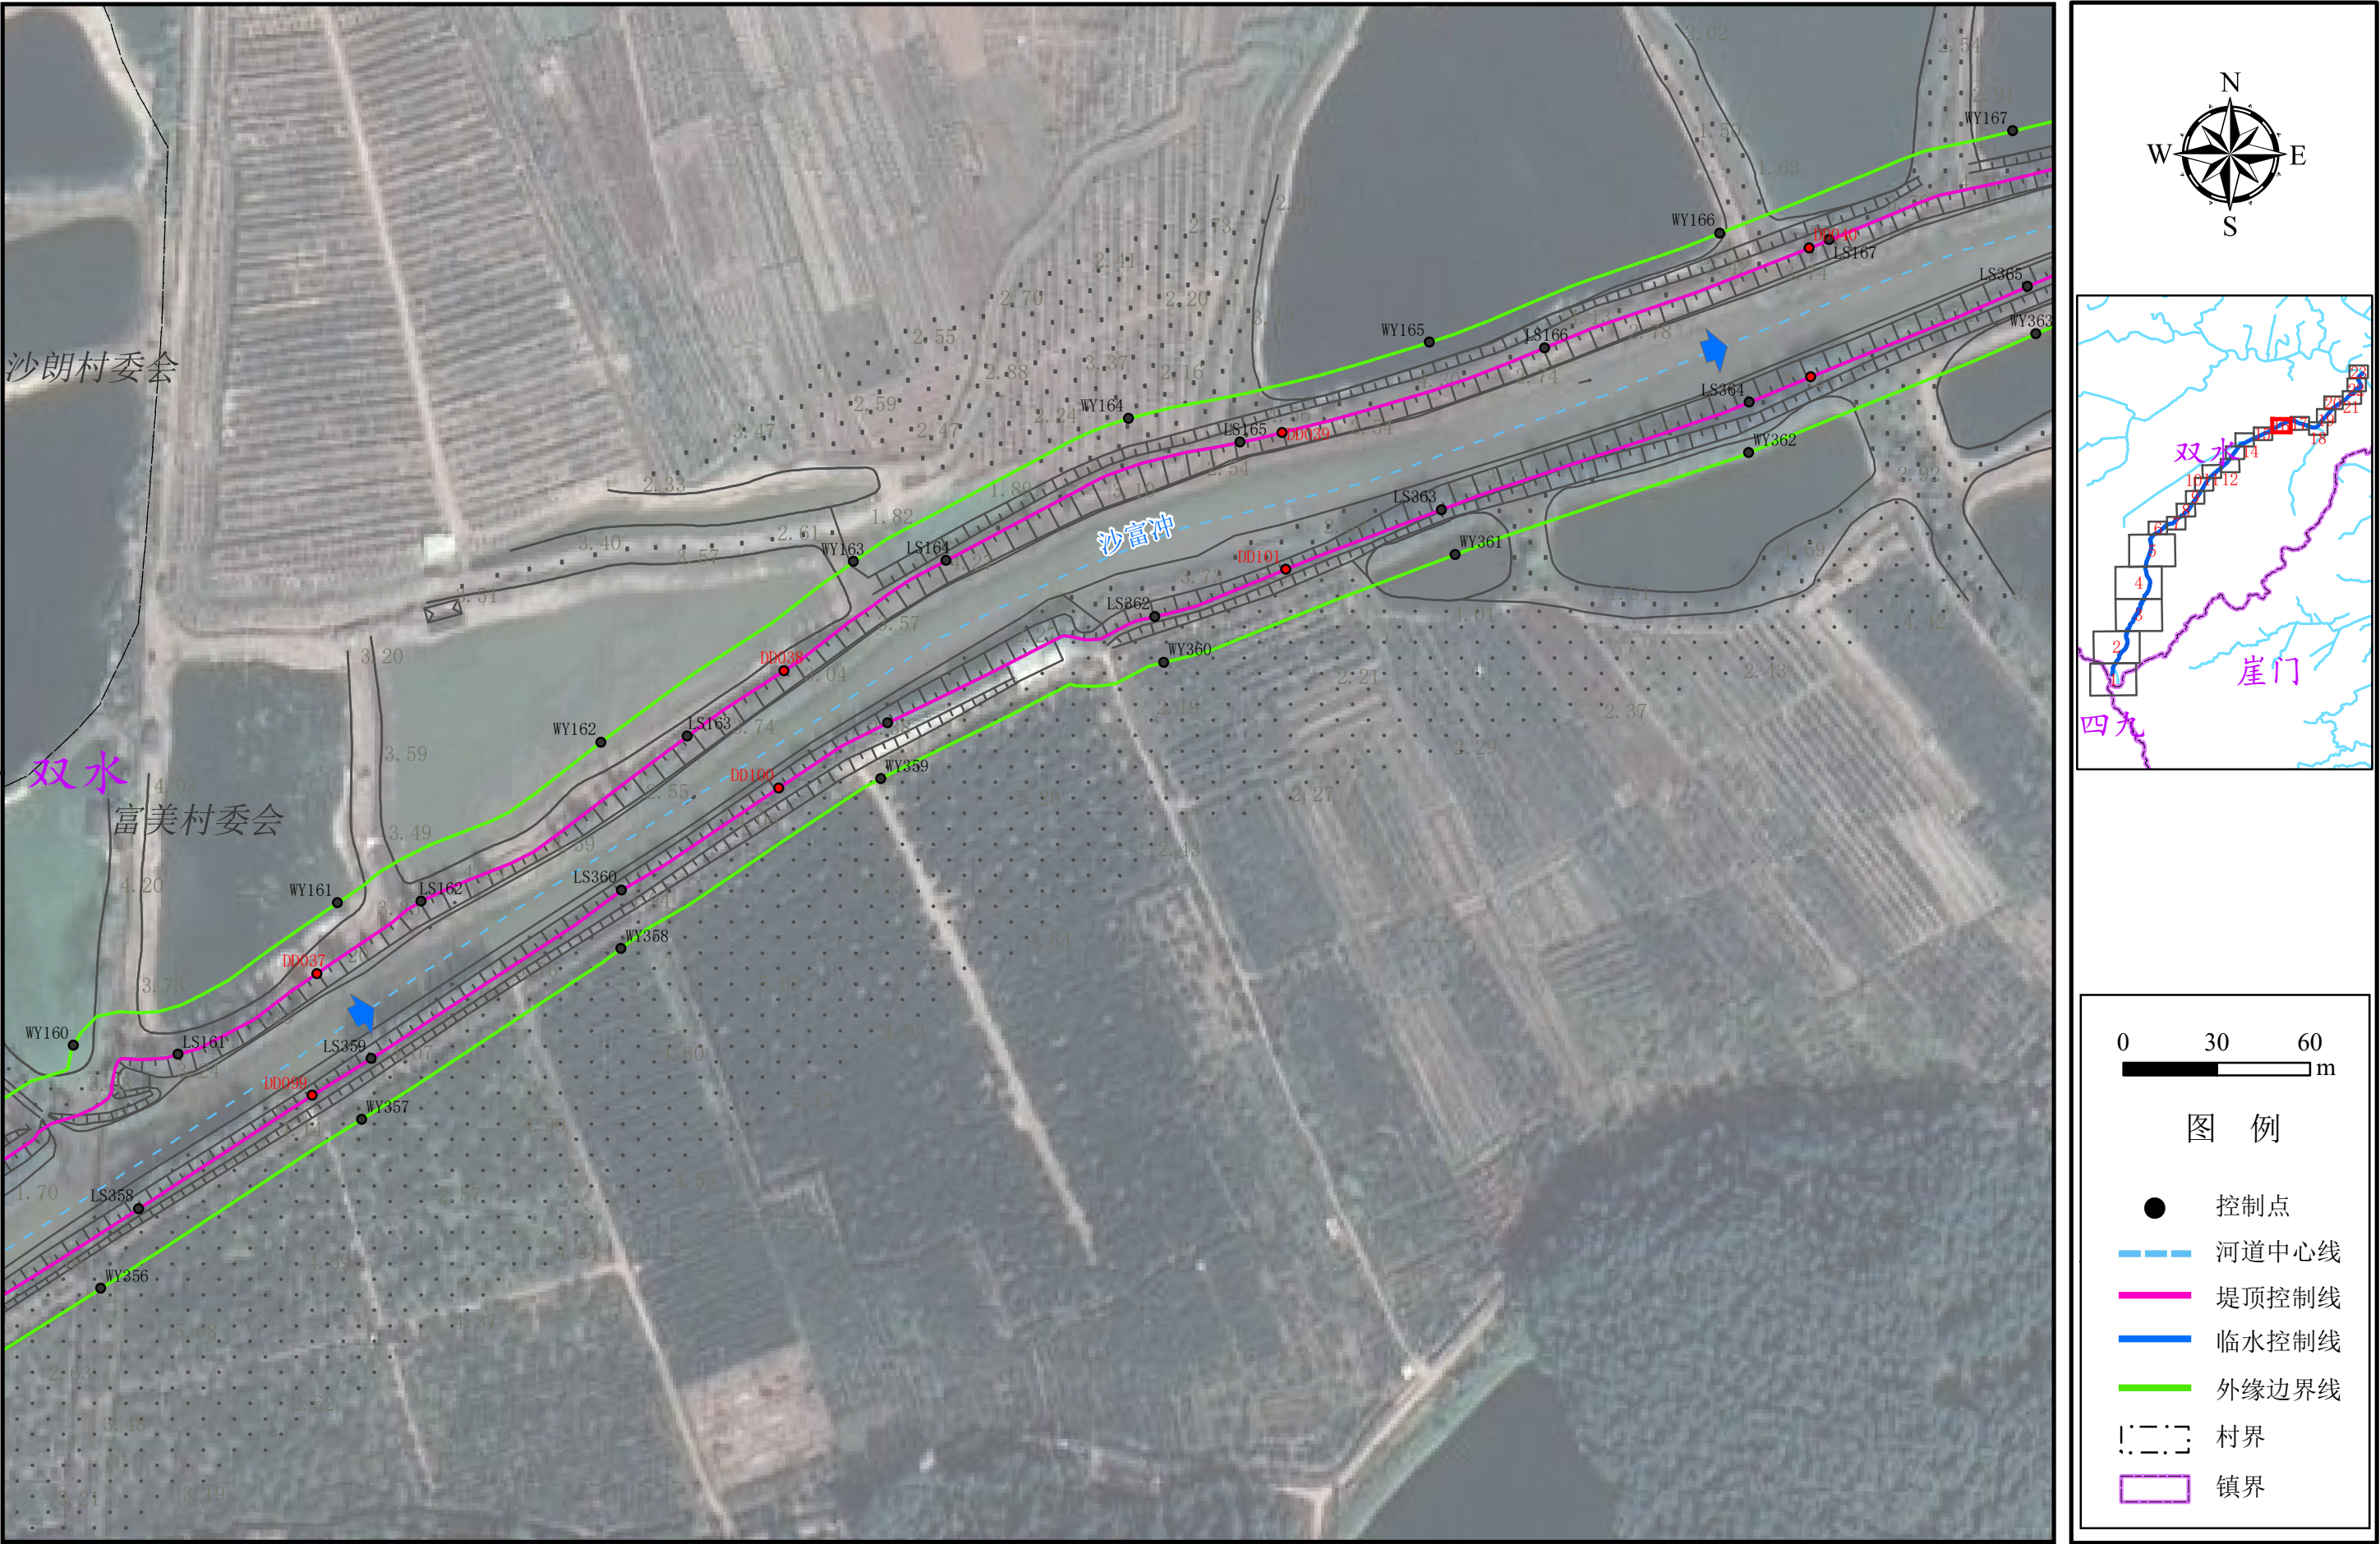

注：1、本图采用的坐标系统为2000国家大地坐标系，中央经线114° E；
2、控制点坐标详见统计表。

附图9 新会区沙富冲岸线控制线成果图 (17/23)

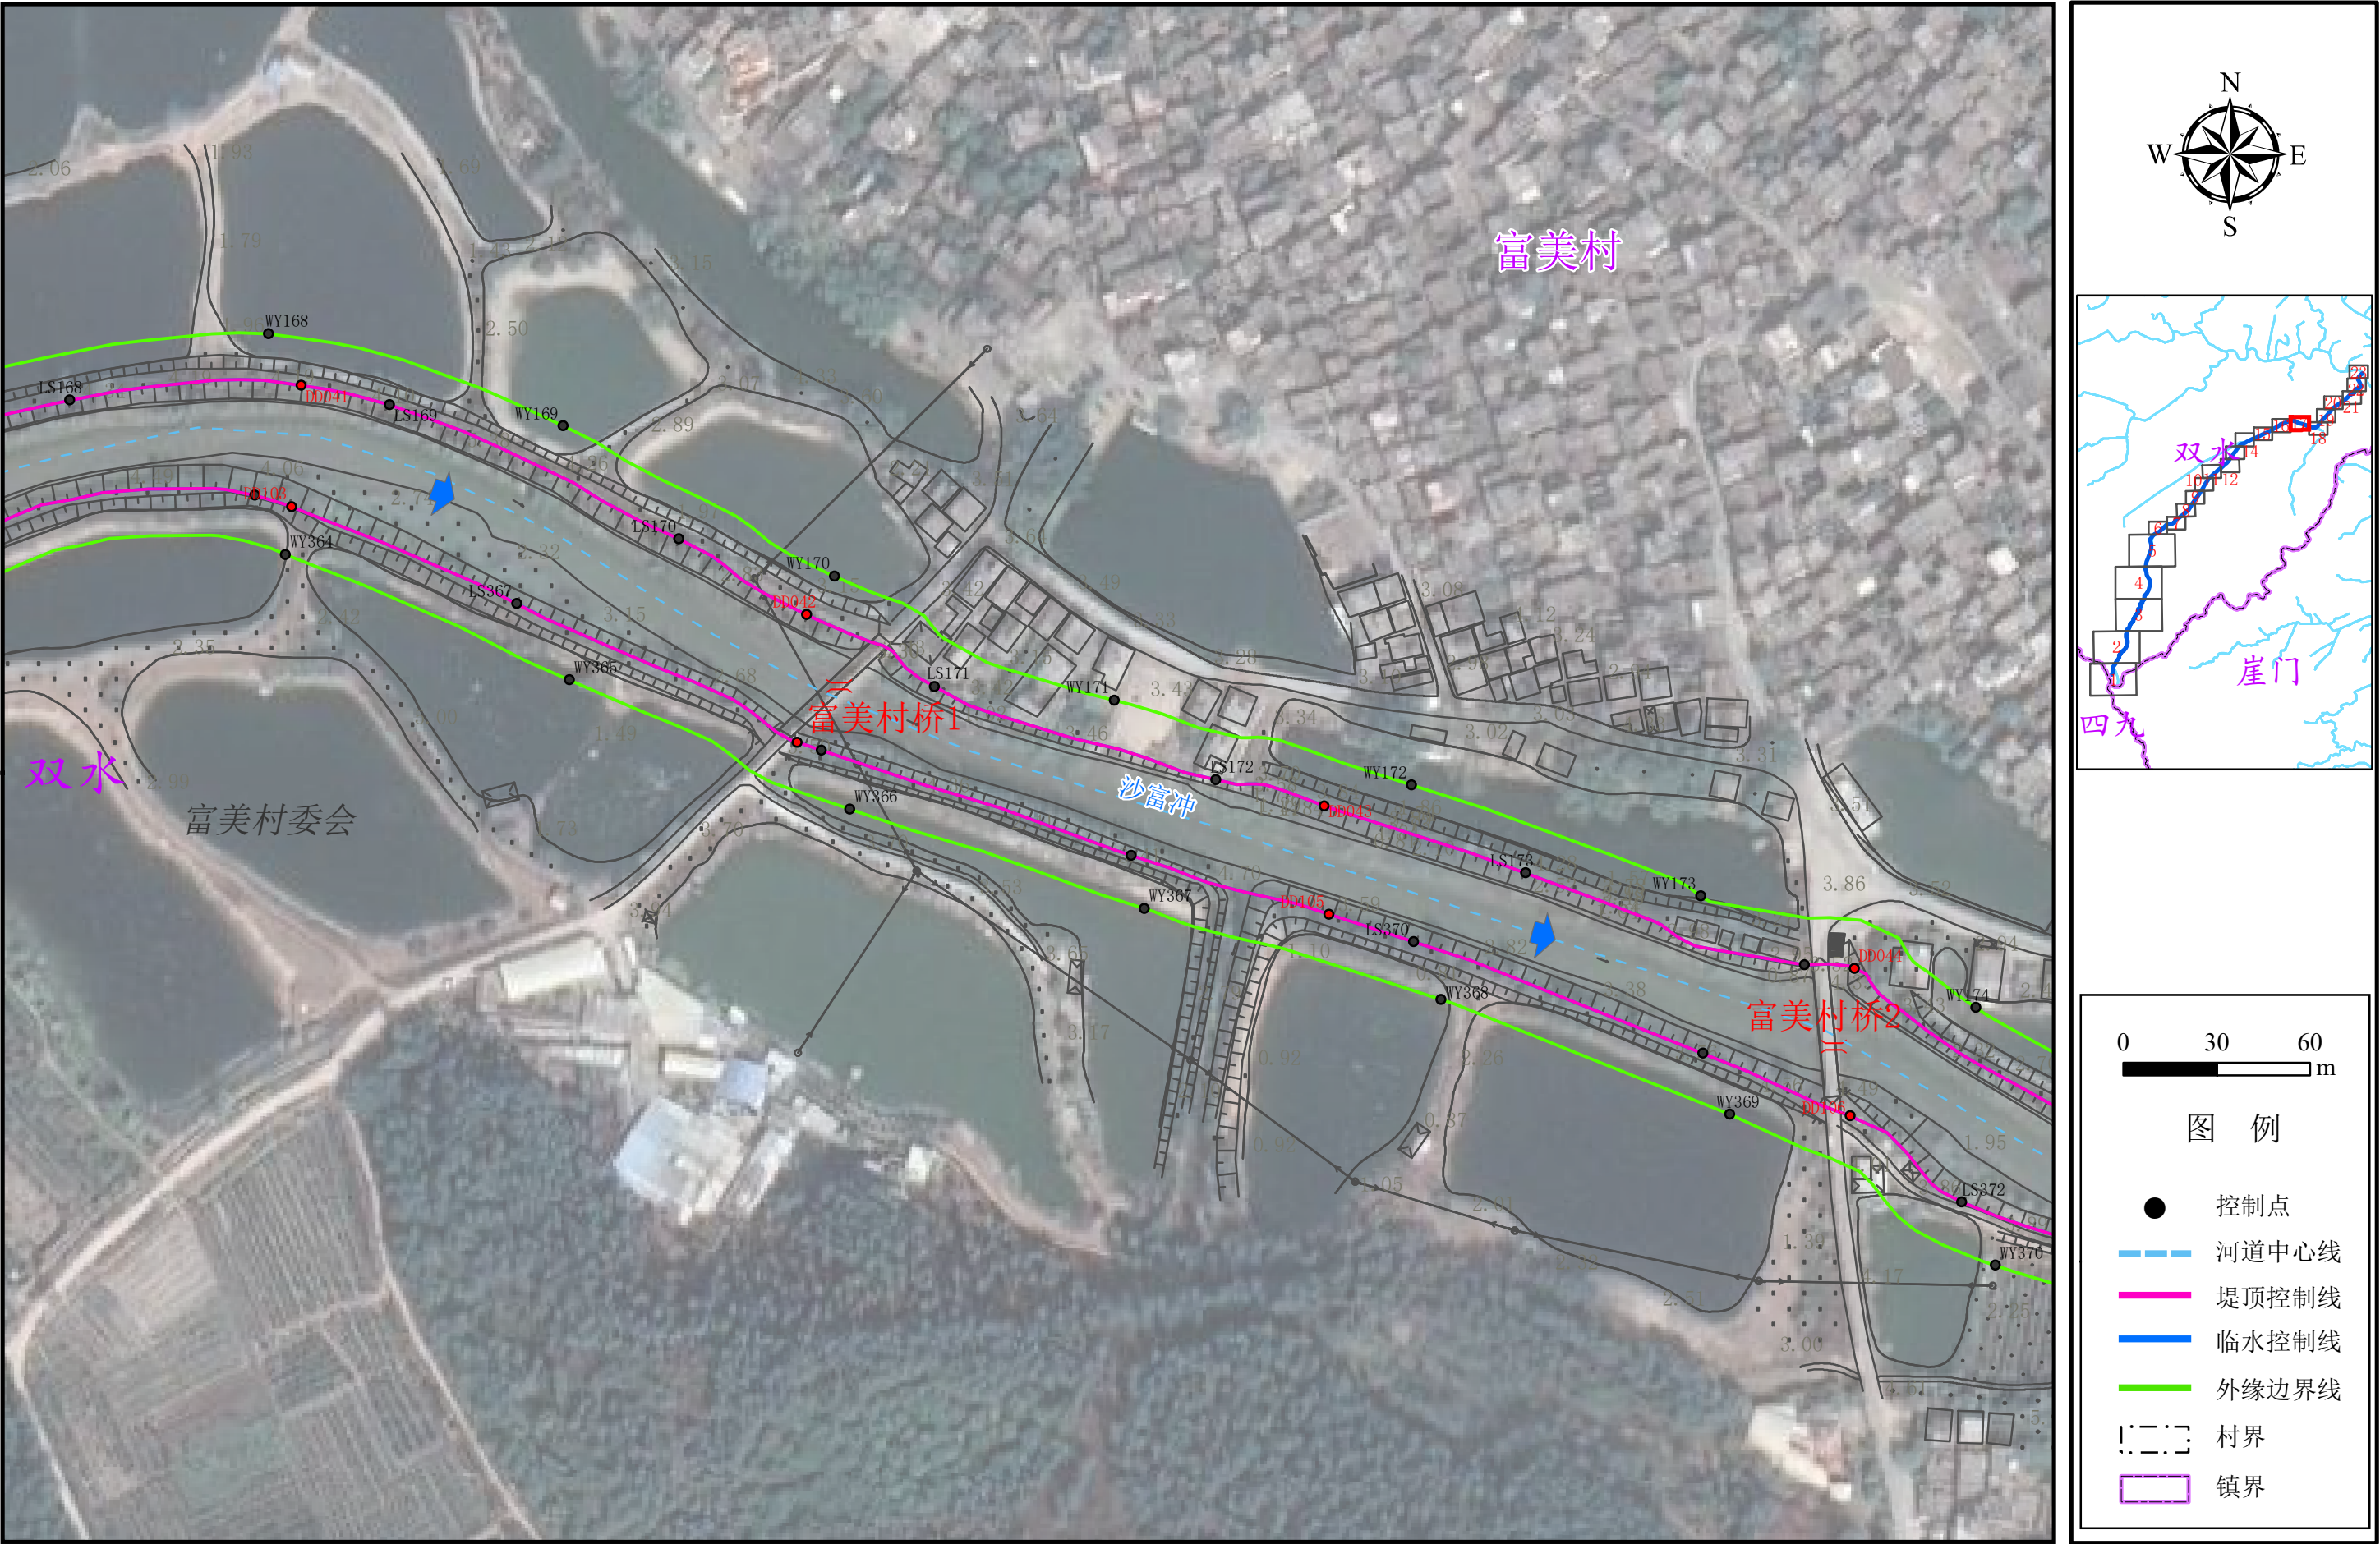

注：1、本图采用的坐标系统为2000国家大地坐标系，中央经线114° E；
2、控制点坐标详见统计表。

附图9 新会区沙富冲岸线控制线成果图


(18/23)



注：1、本图采用的坐标系统为2000国家大地坐标系，中央经线114° E；
2、控制点坐标详见统计表。


附图9 新会区沙富冲岸线控制线成果图

(19/23)

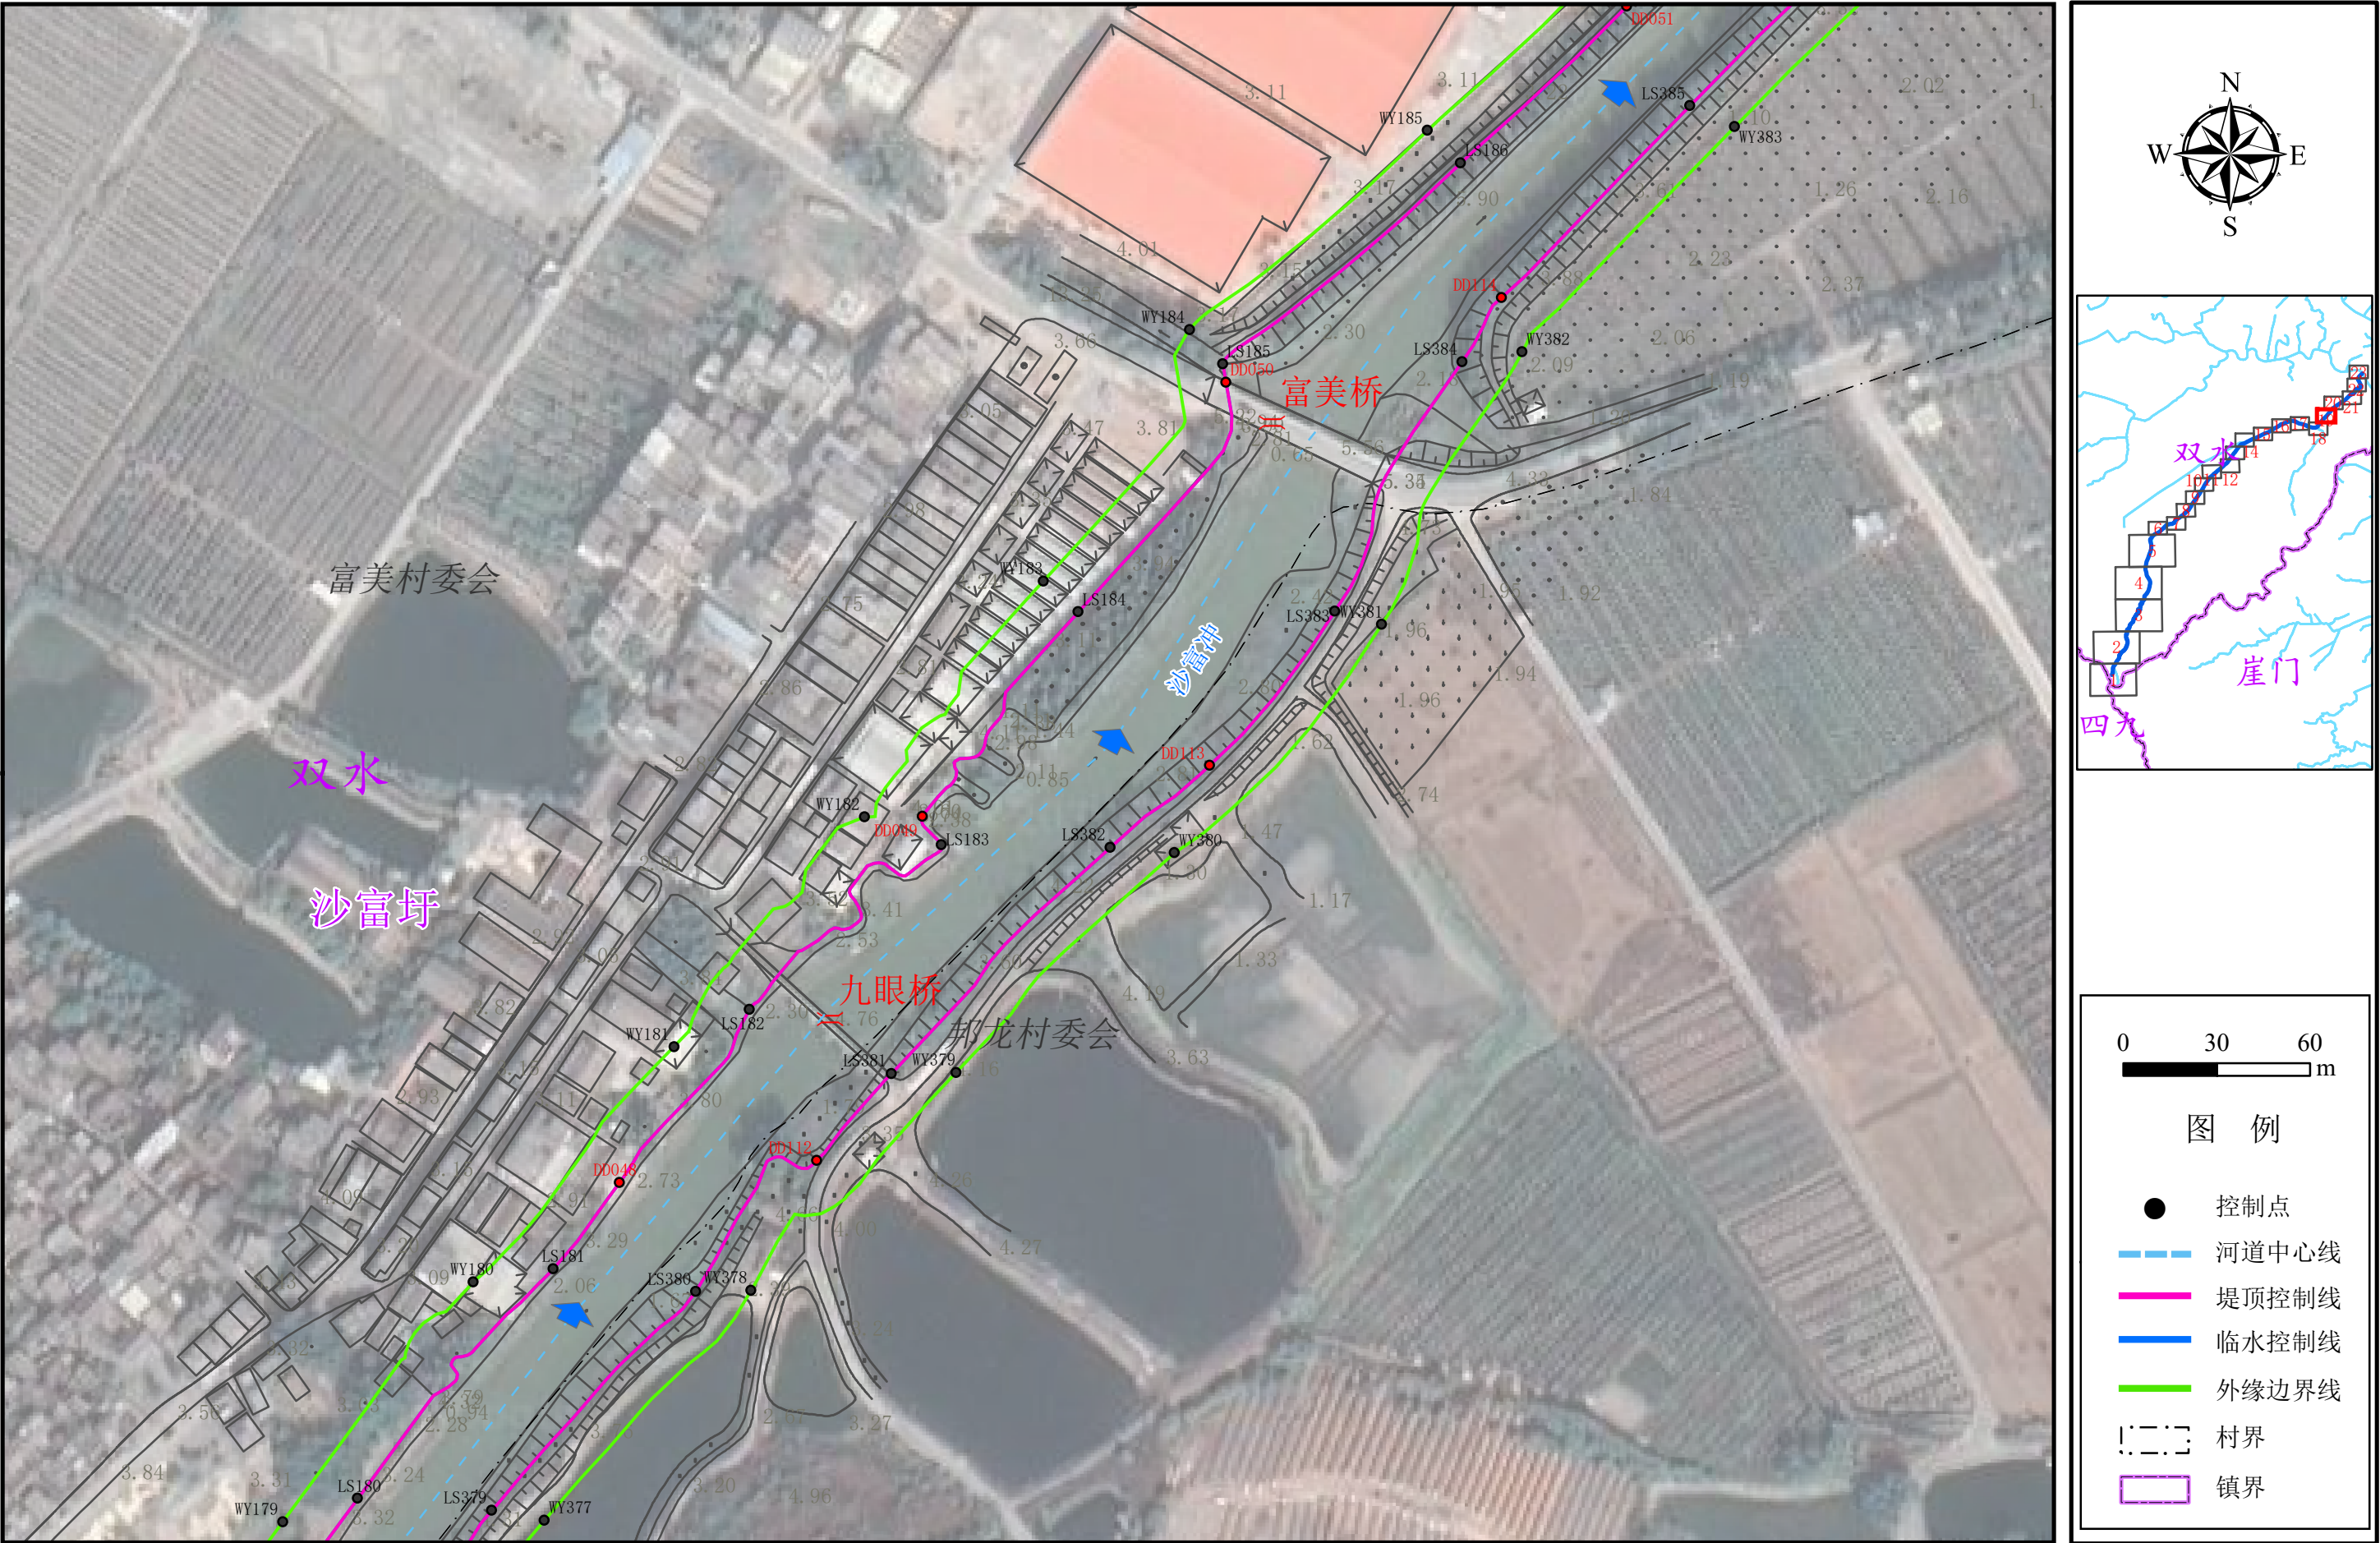


注：1、本图采用的坐标系统为2000国家大地坐标系，中央经线114° E；
2、控制点坐标详见统计表。

(20/23)

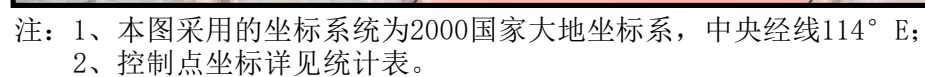


附图9 新会区沙富冲岸线控制线成果图 (21/23)

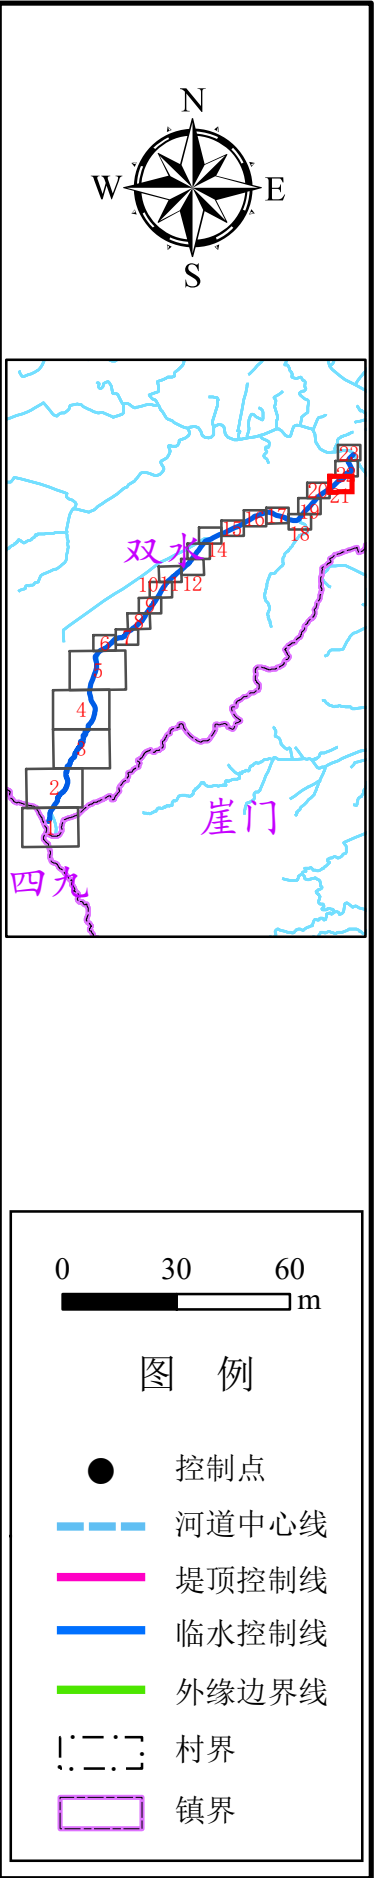

注：1、本图采用的坐标系统为2000国家大地坐标系，中央经线114° E；
2、控制点坐标详见统计表。

附图9 新会区沙富冲岸线控制线成果图 (22/23)

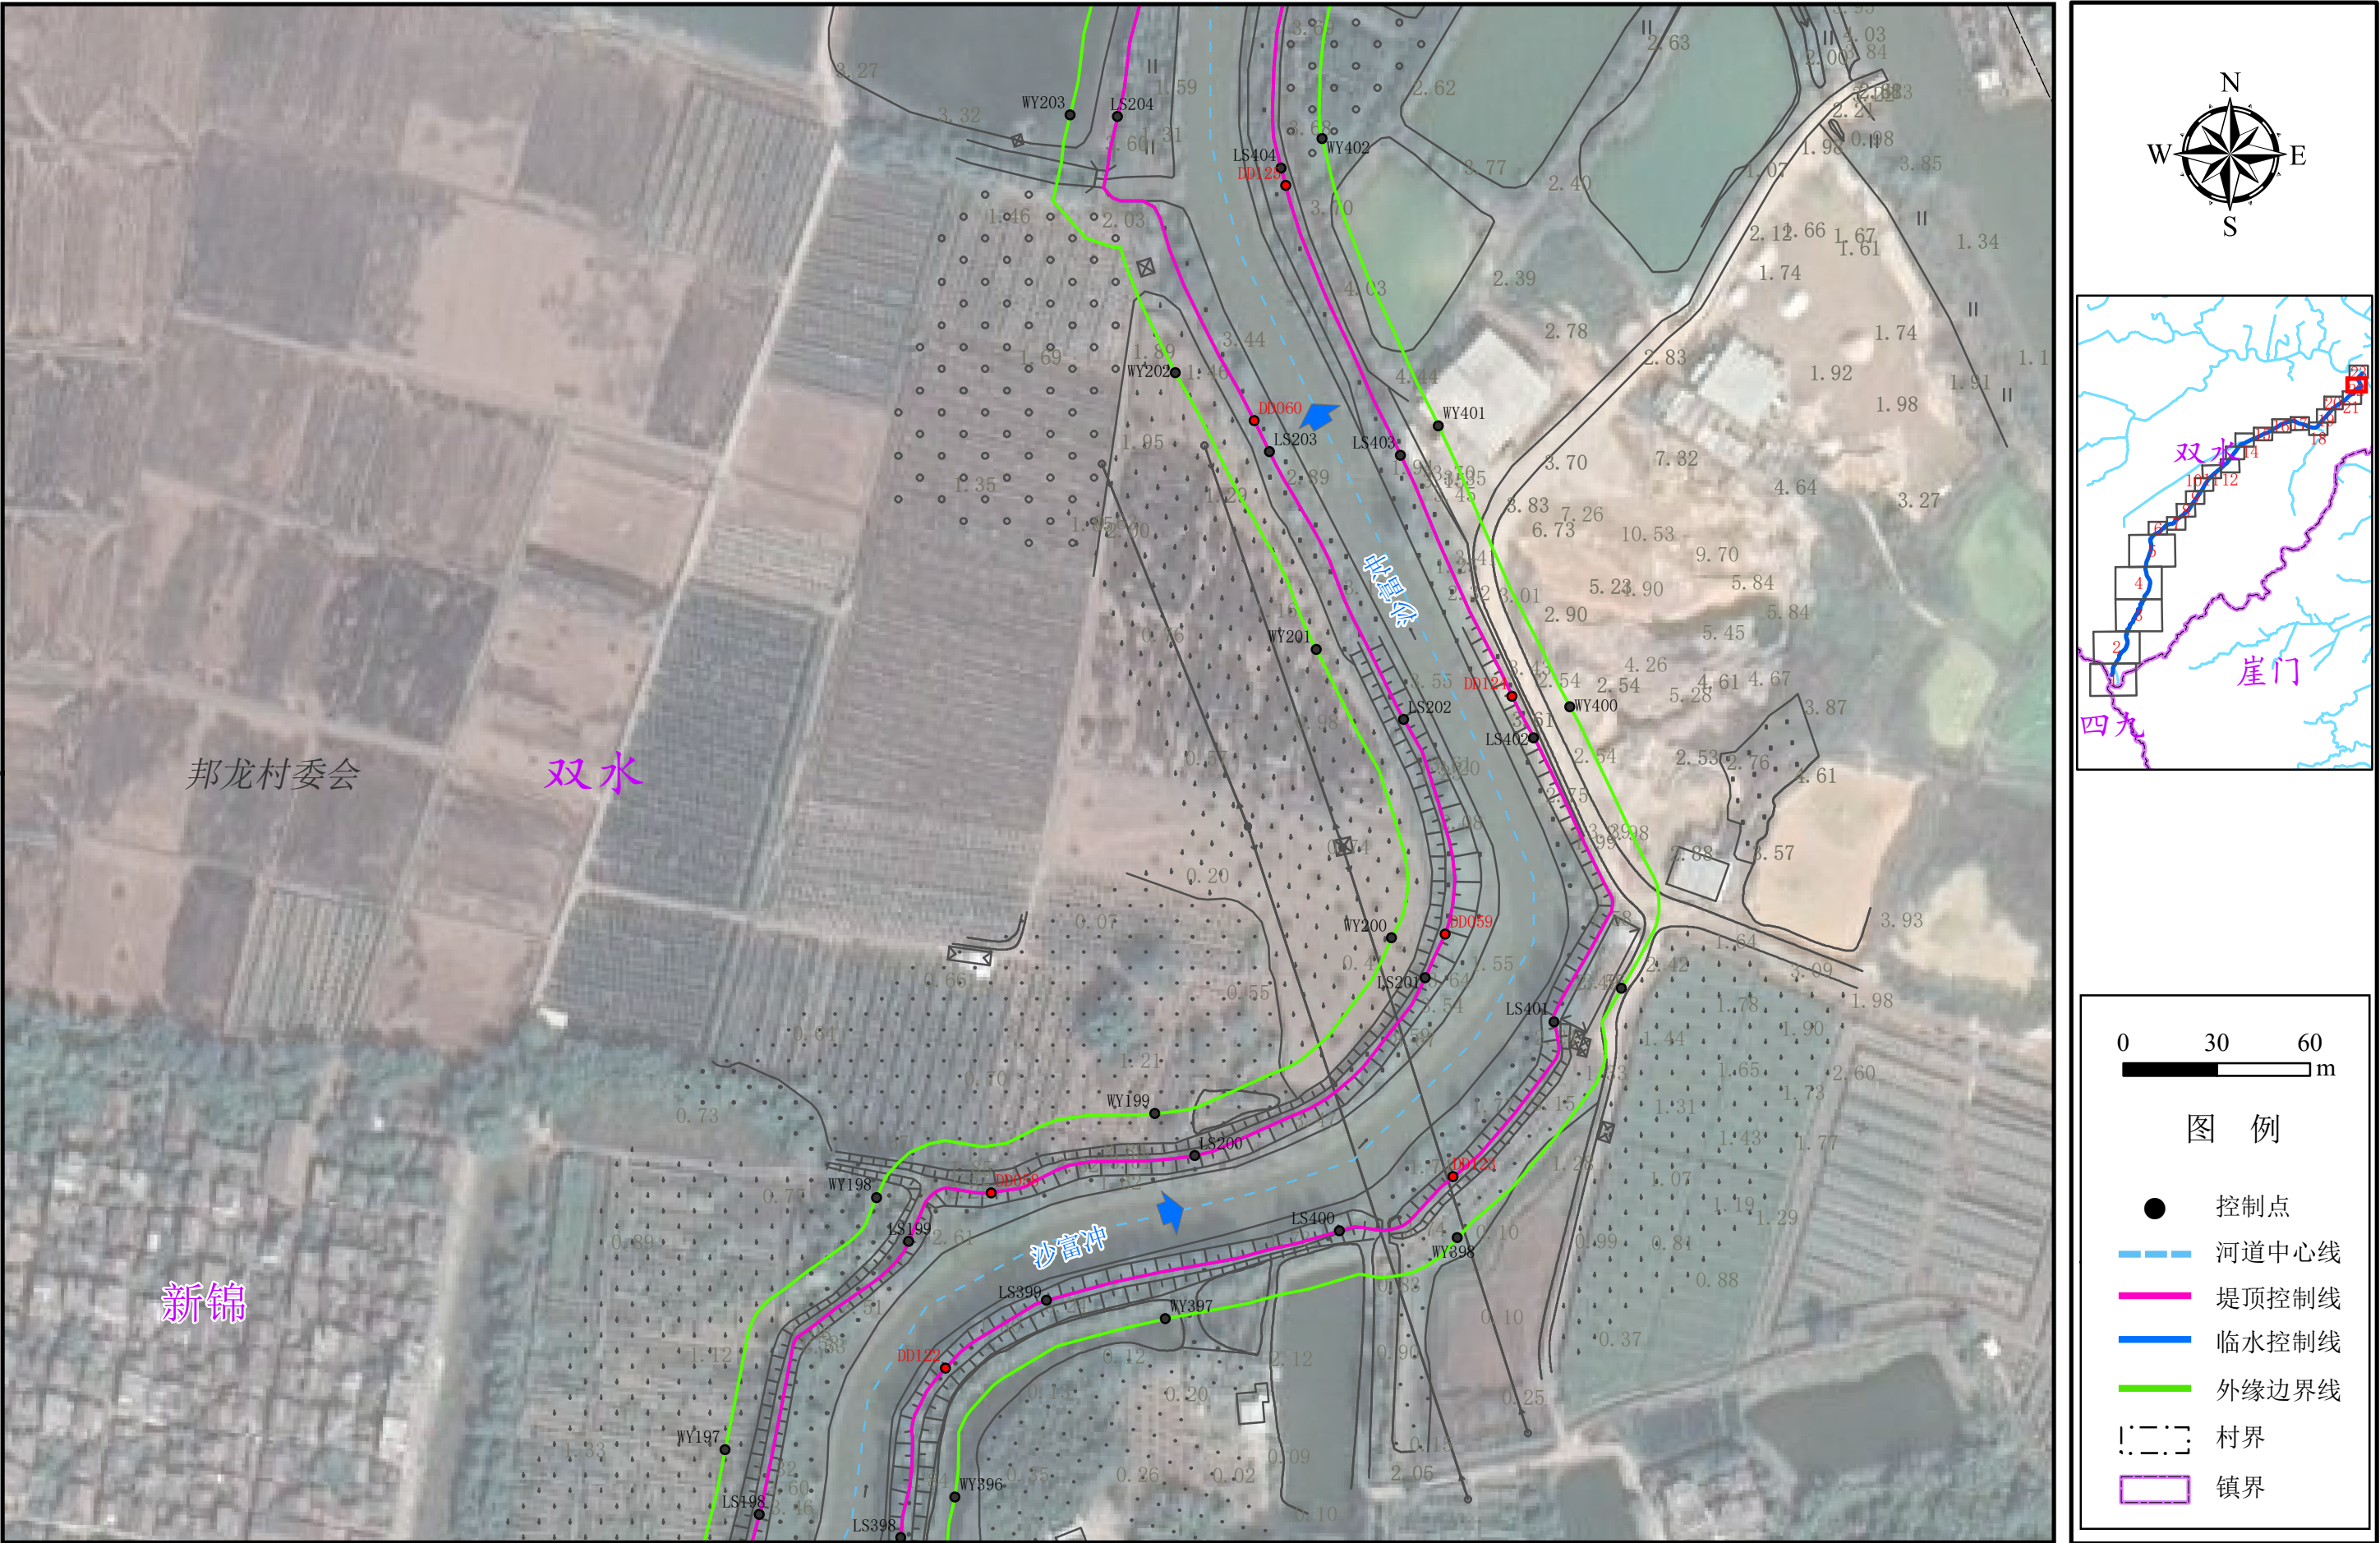


注：1、本图采用的坐标系统为2000国家大地坐标系，中央经线114° E；
2、控制点坐标详见统计表。

附图9 新会区沙富冲岸线控制线成果图



(23/23)




注：1、本图采用的坐标系统为2000国家大地坐标系，中央经线114° E；
2、控制点坐标详见统计表。

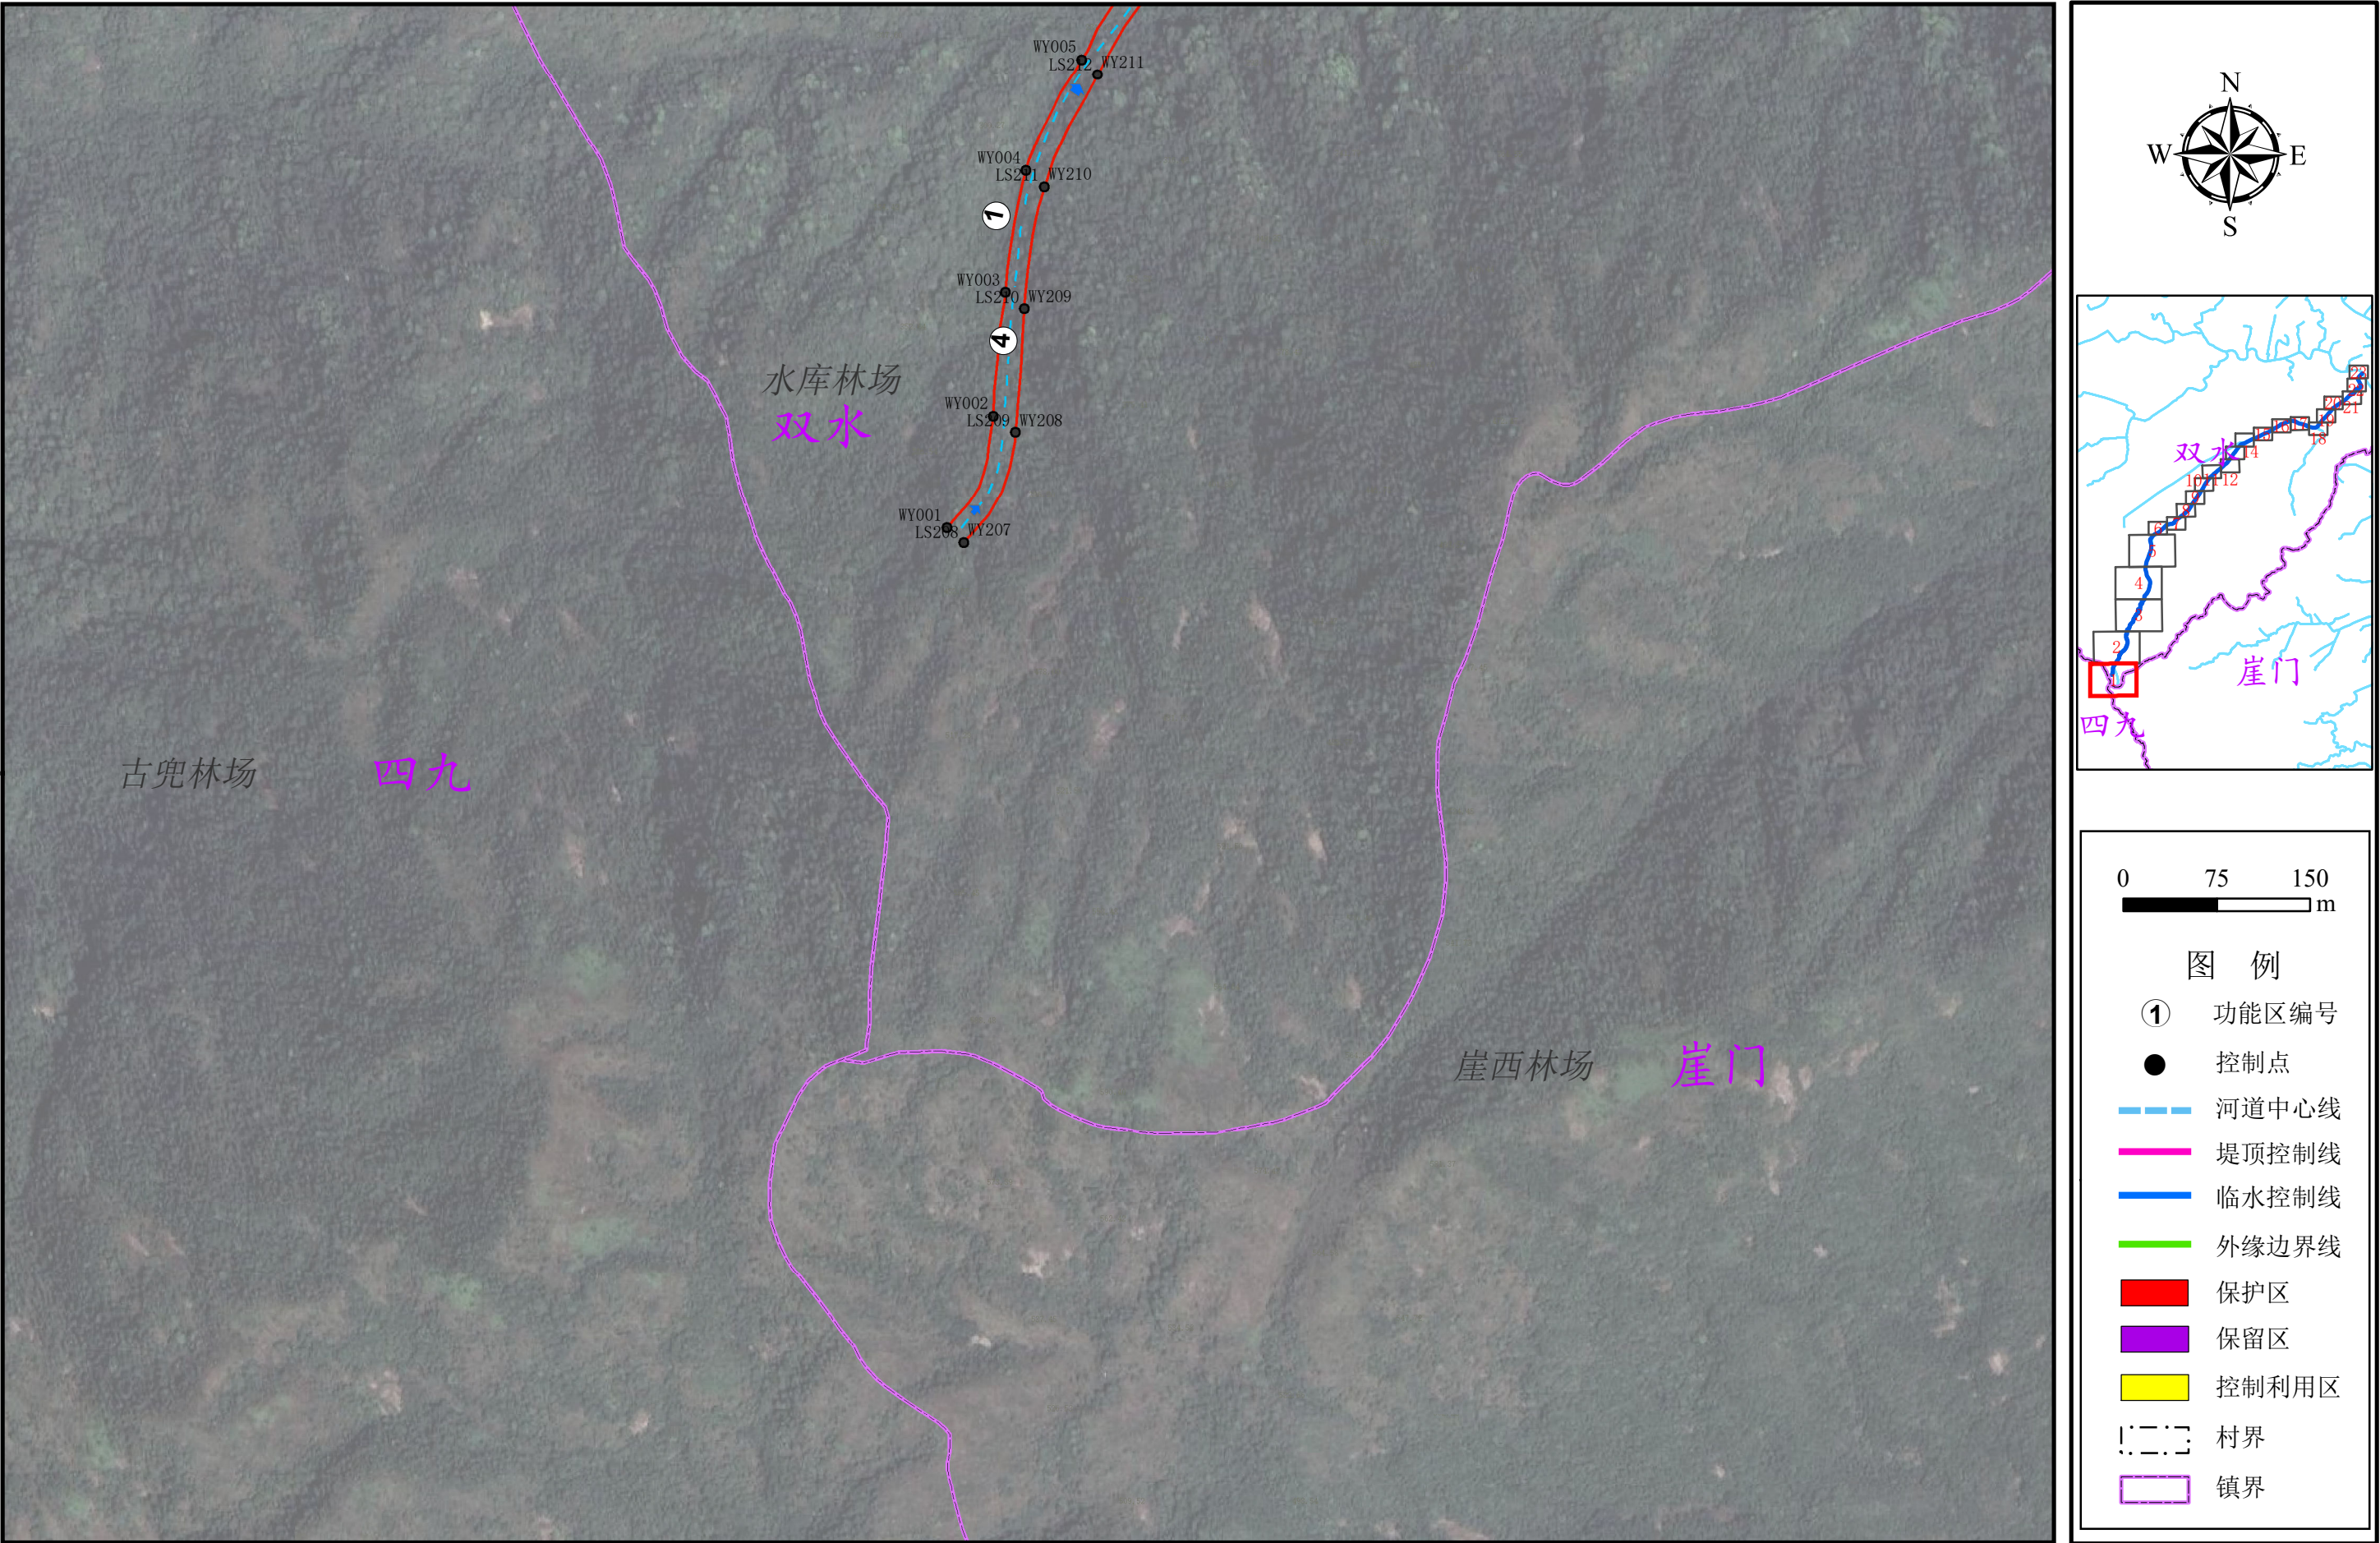

注：1、本图采用的坐标系统为2000国家大地坐标系，中央经线114° E；
2、控制点坐标详见统计表。

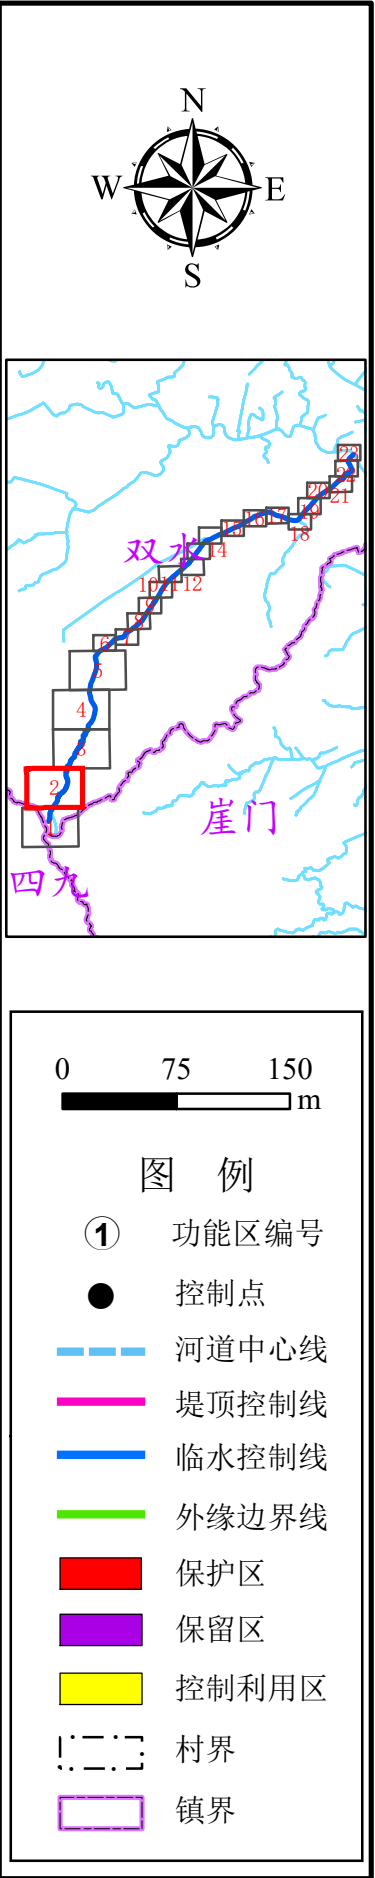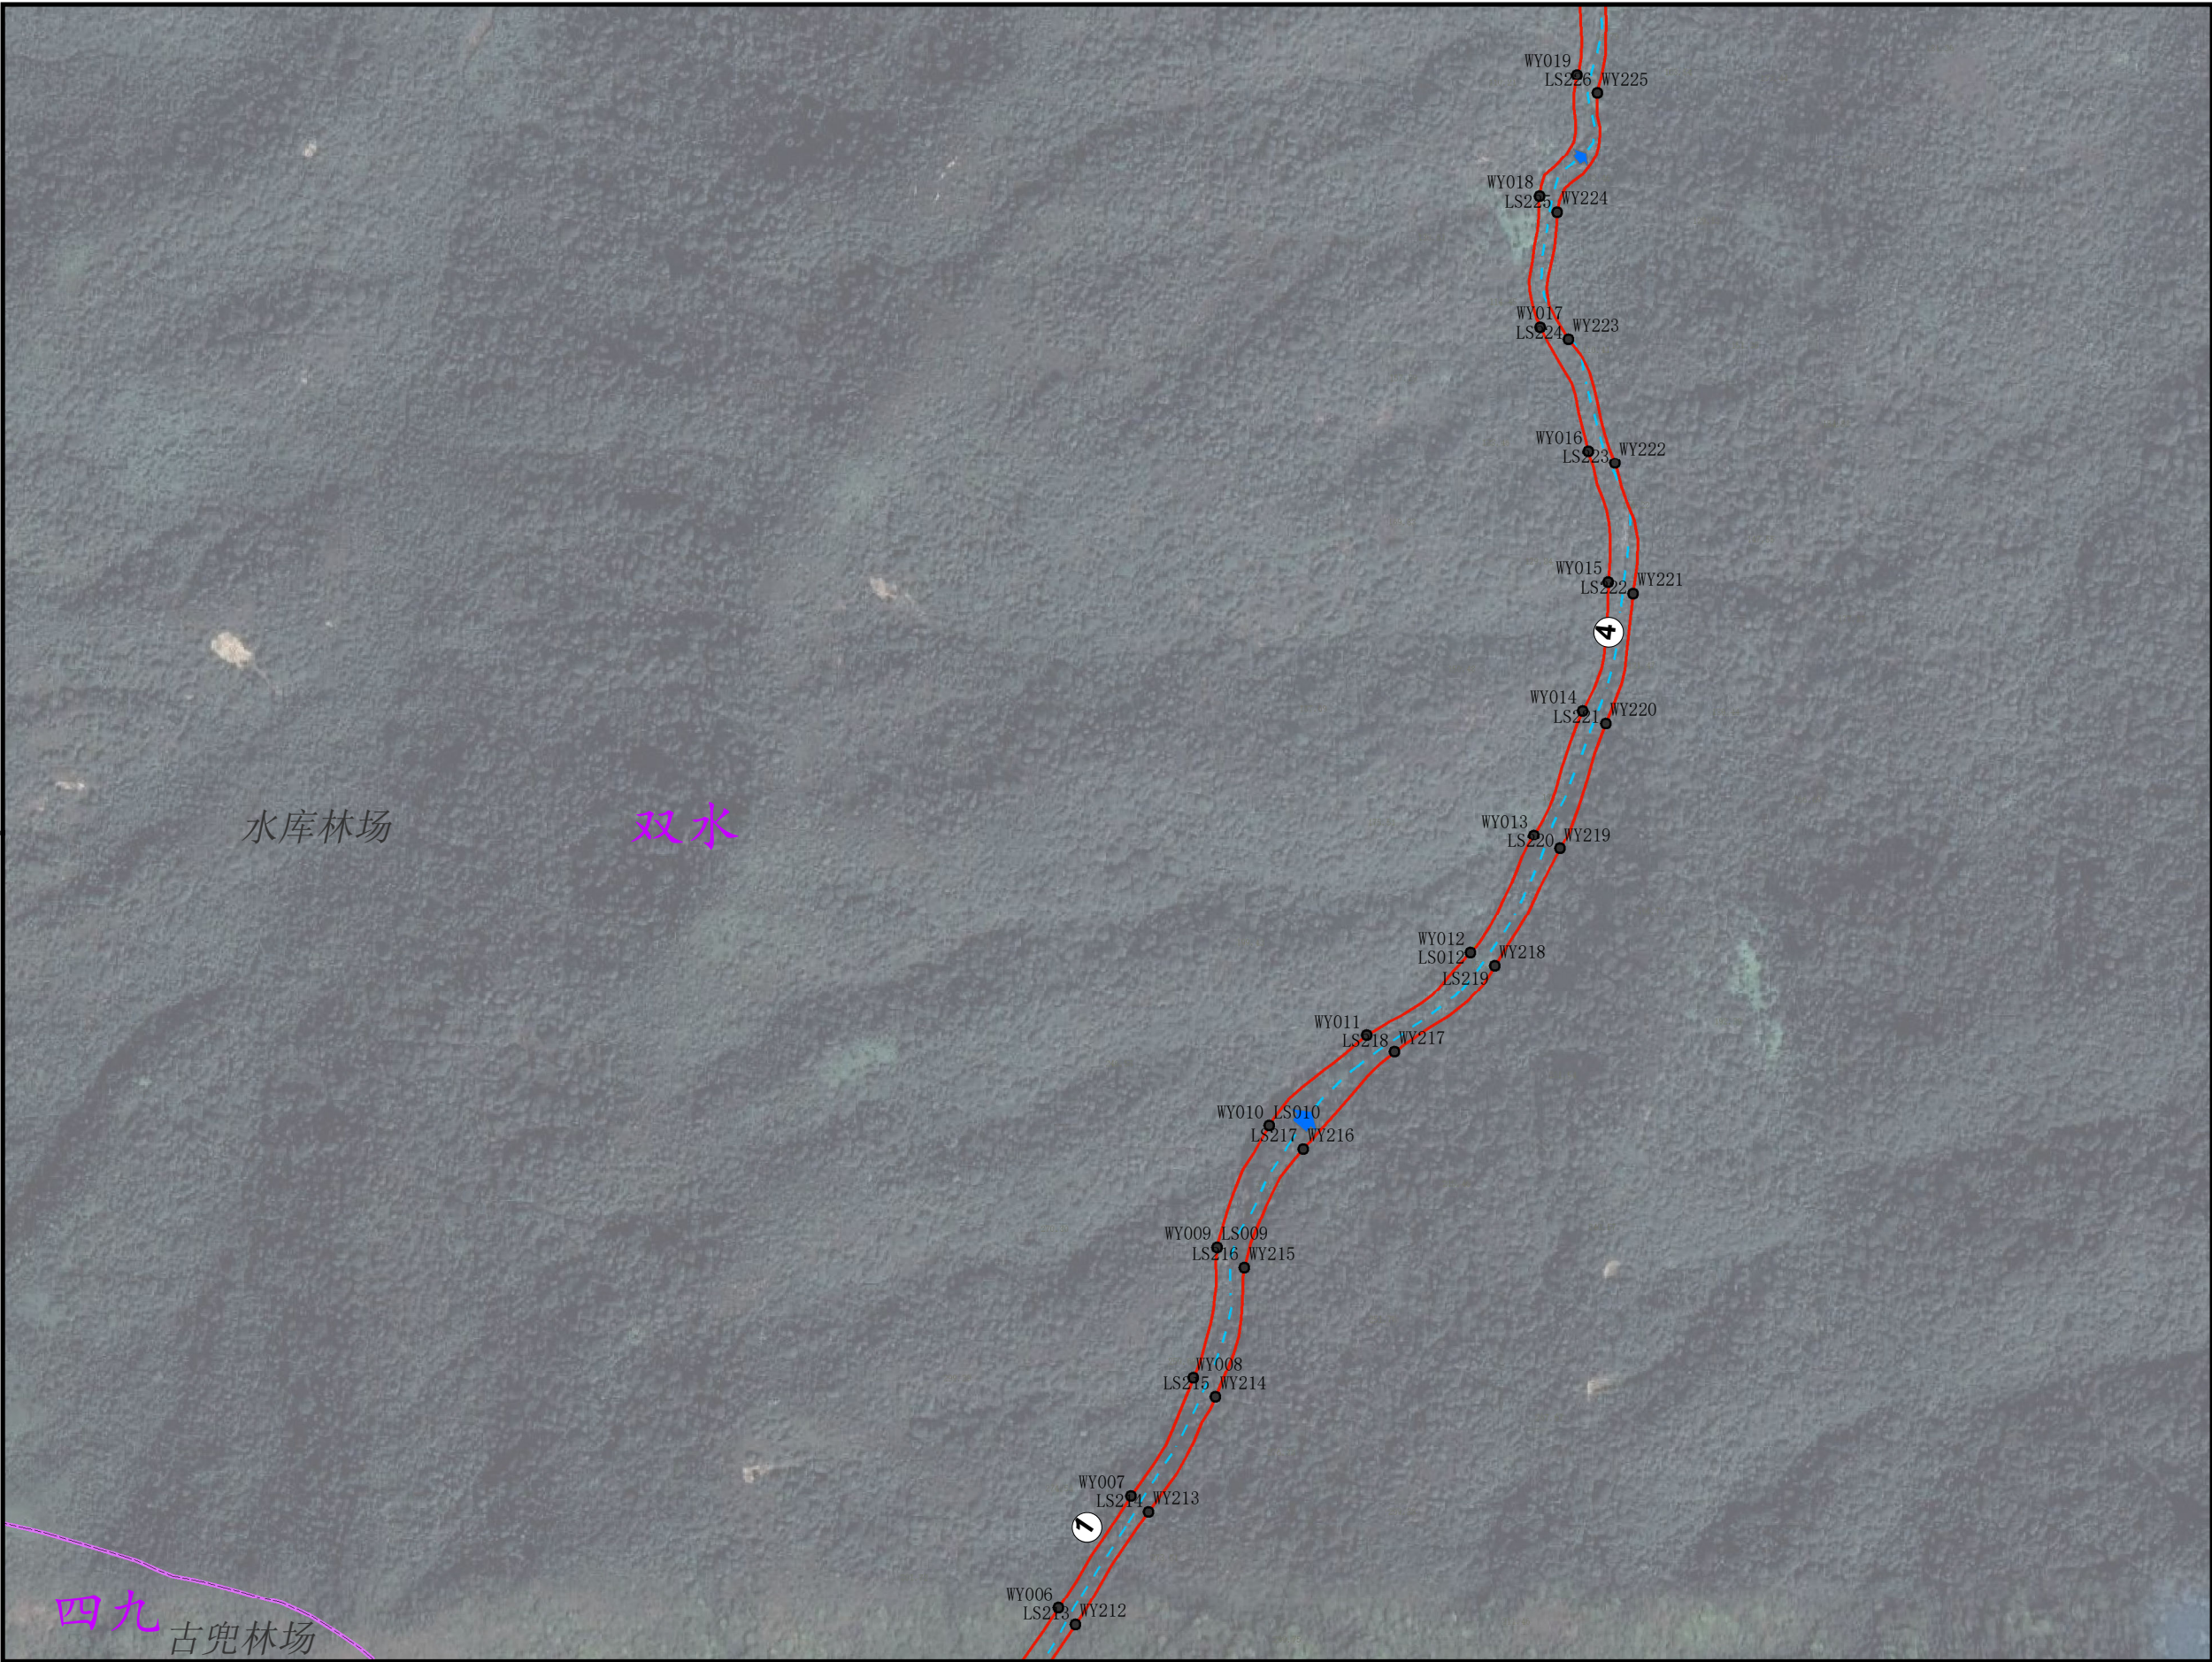


注：1、本图采用的坐标系统为2000国家大地坐标系，中央经线114° E；
2、控制点坐标详见统计表。

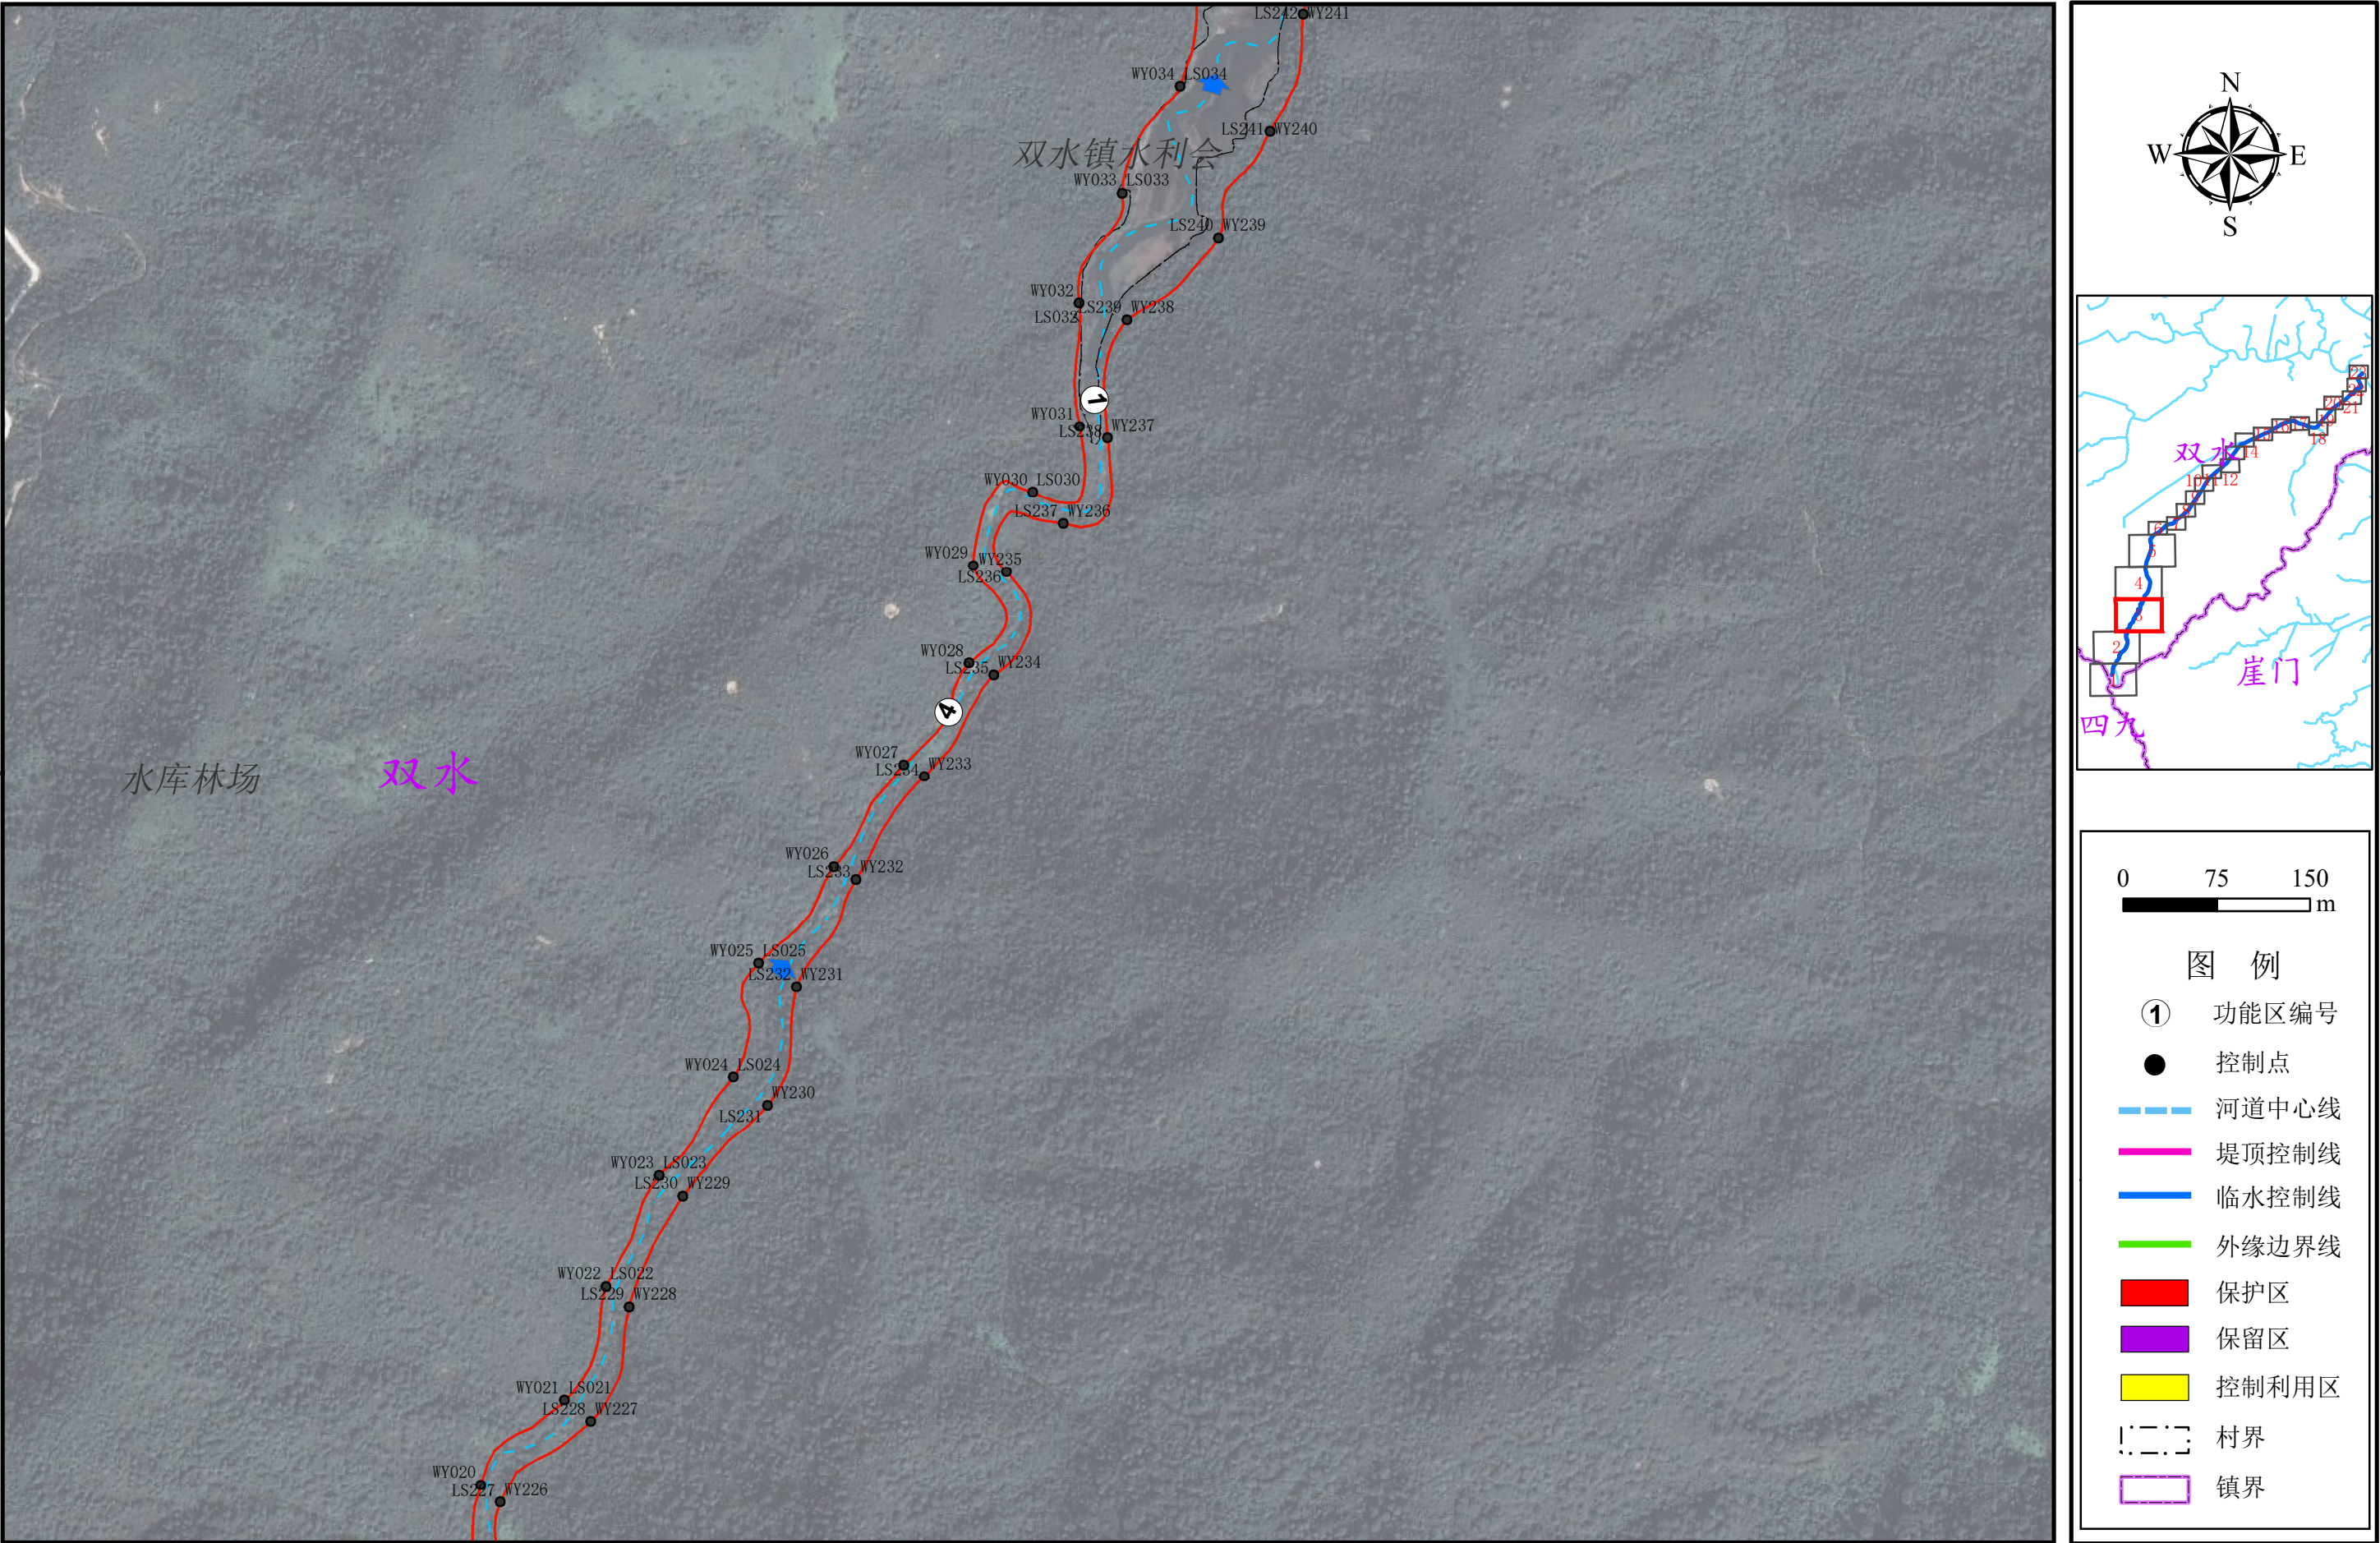

注：1、本图采用的坐标系统为2000国家大地坐标系，中央经线114° E；
2、控制点坐标详见统计表。


附图10 新会区沙富冲岸线功能区分区规划图 (4 /23)

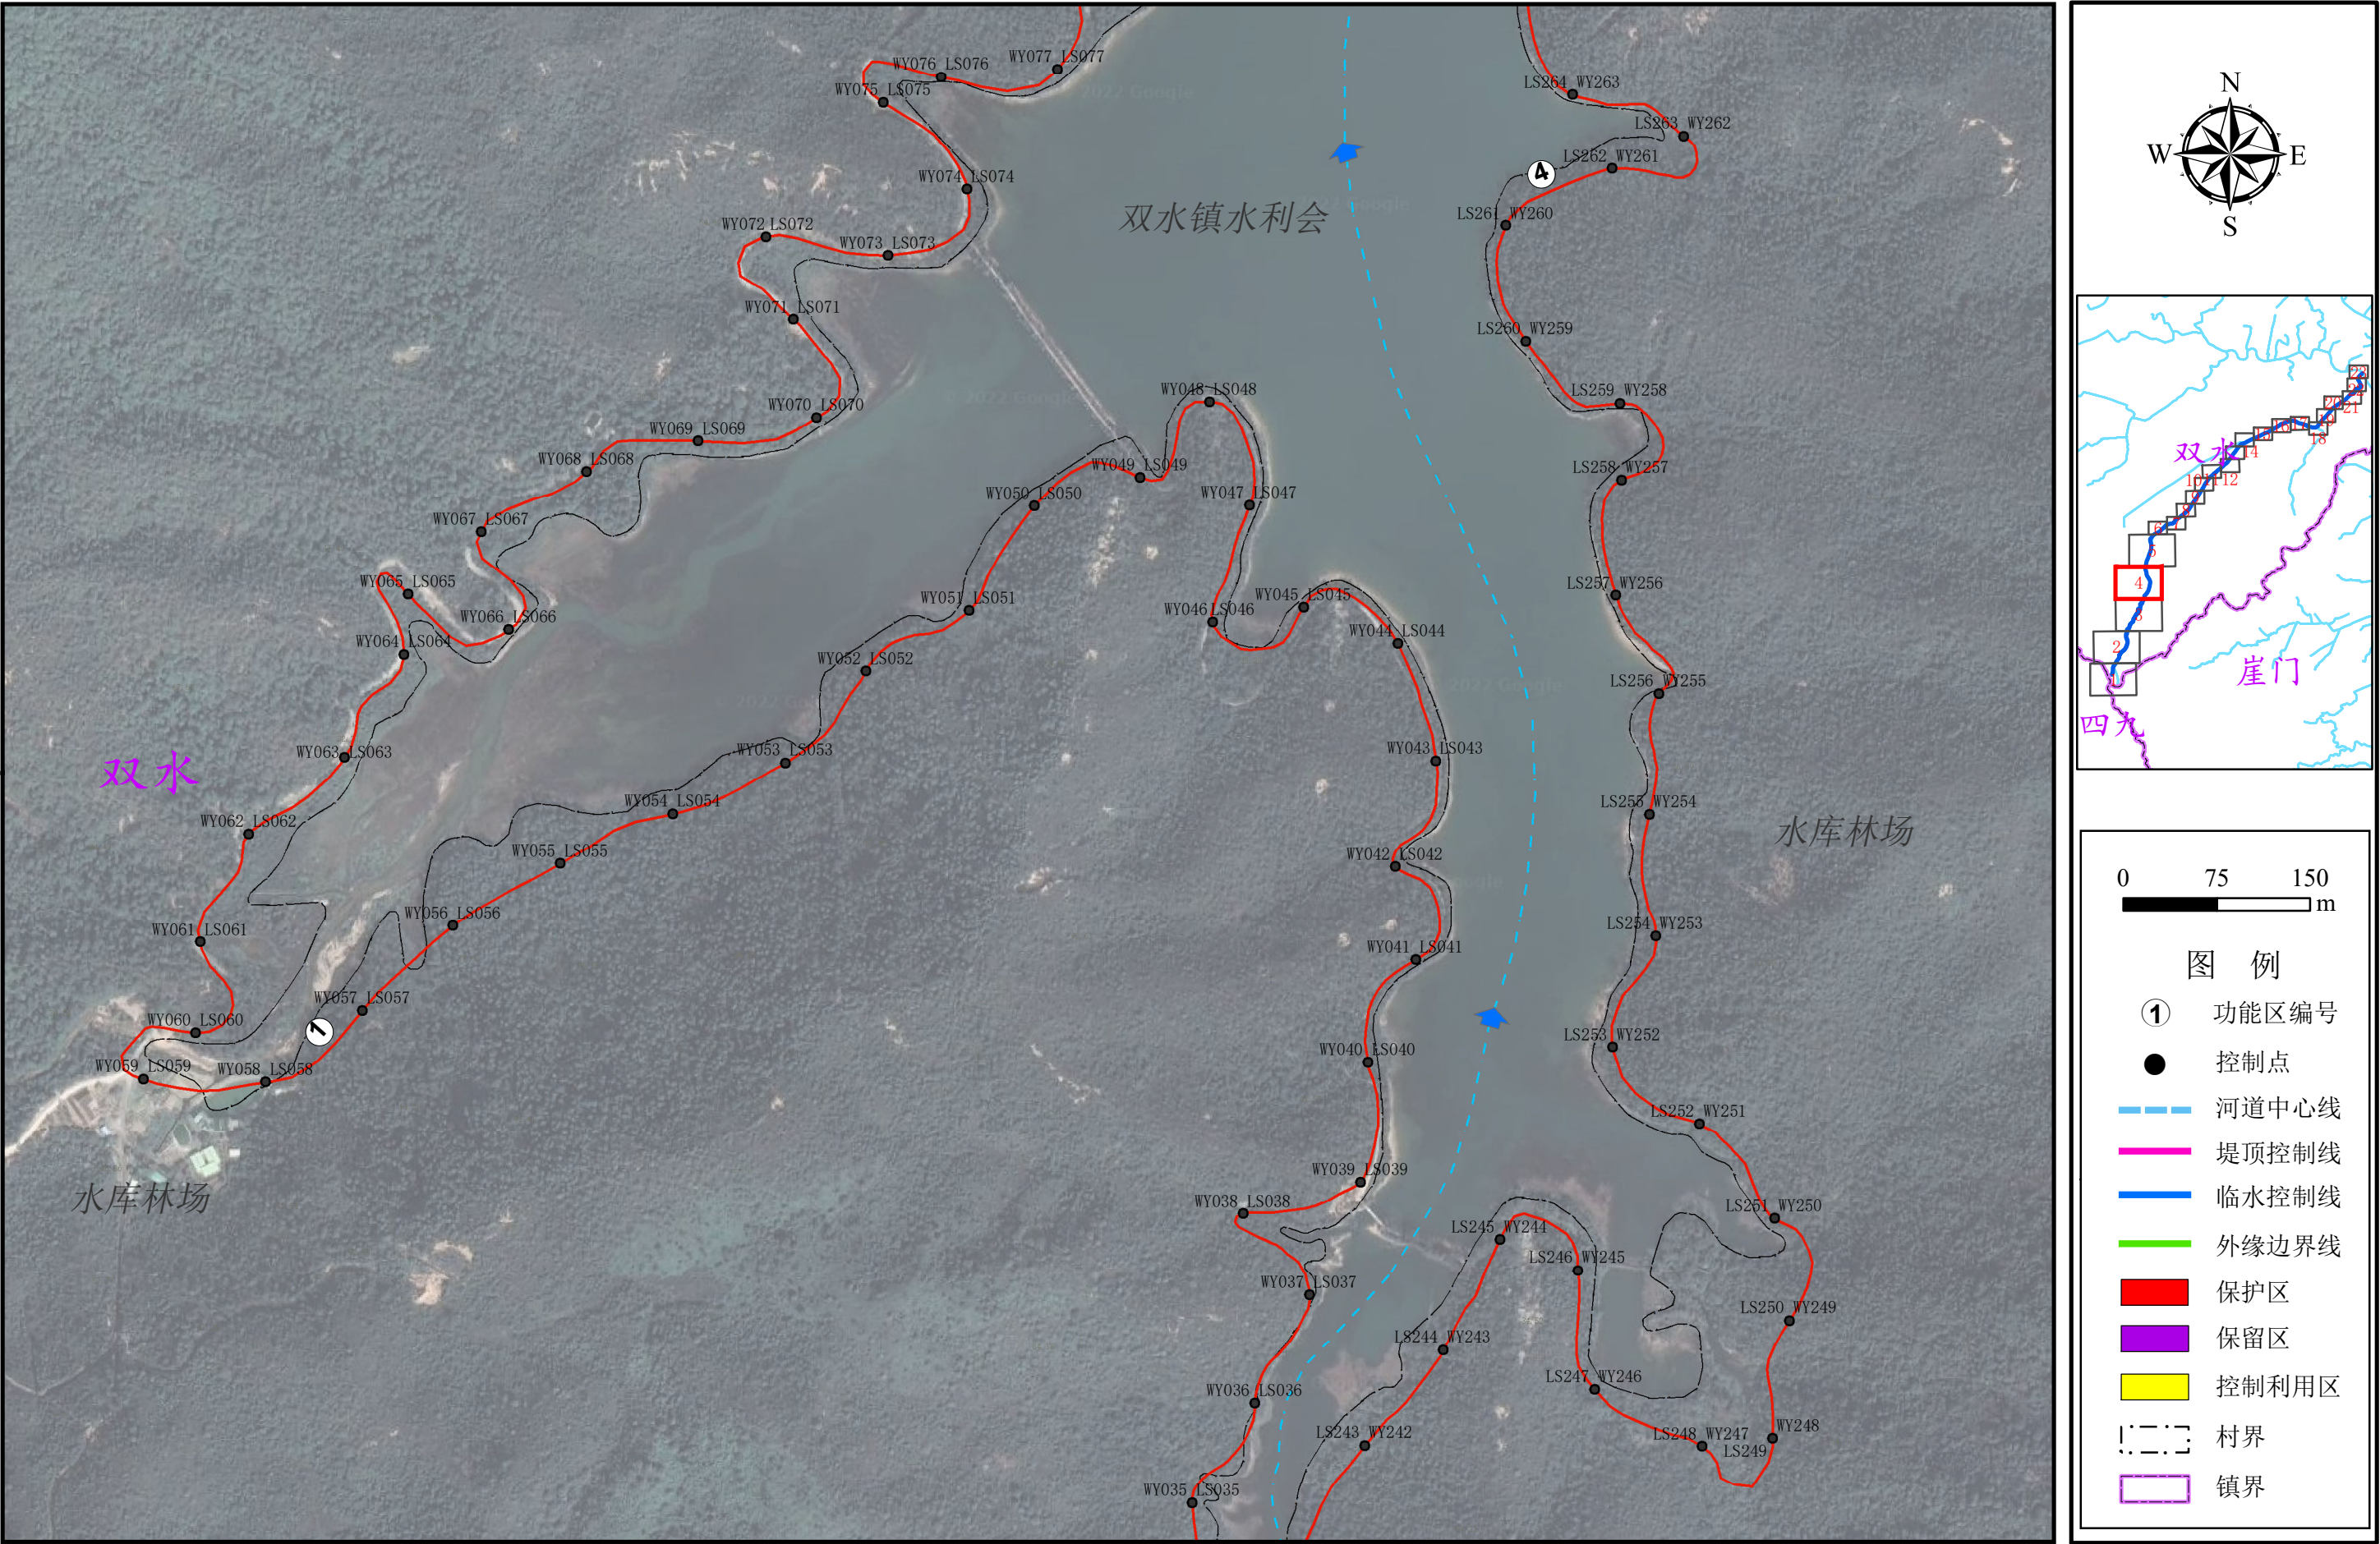

注：1、本图采用的坐标系统为2000国家大地坐标系，中央经线114° E；
2、控制点坐标详见统计表。


附图10 新会区沙富冲岸线功能区分区规划图

(5 /23)

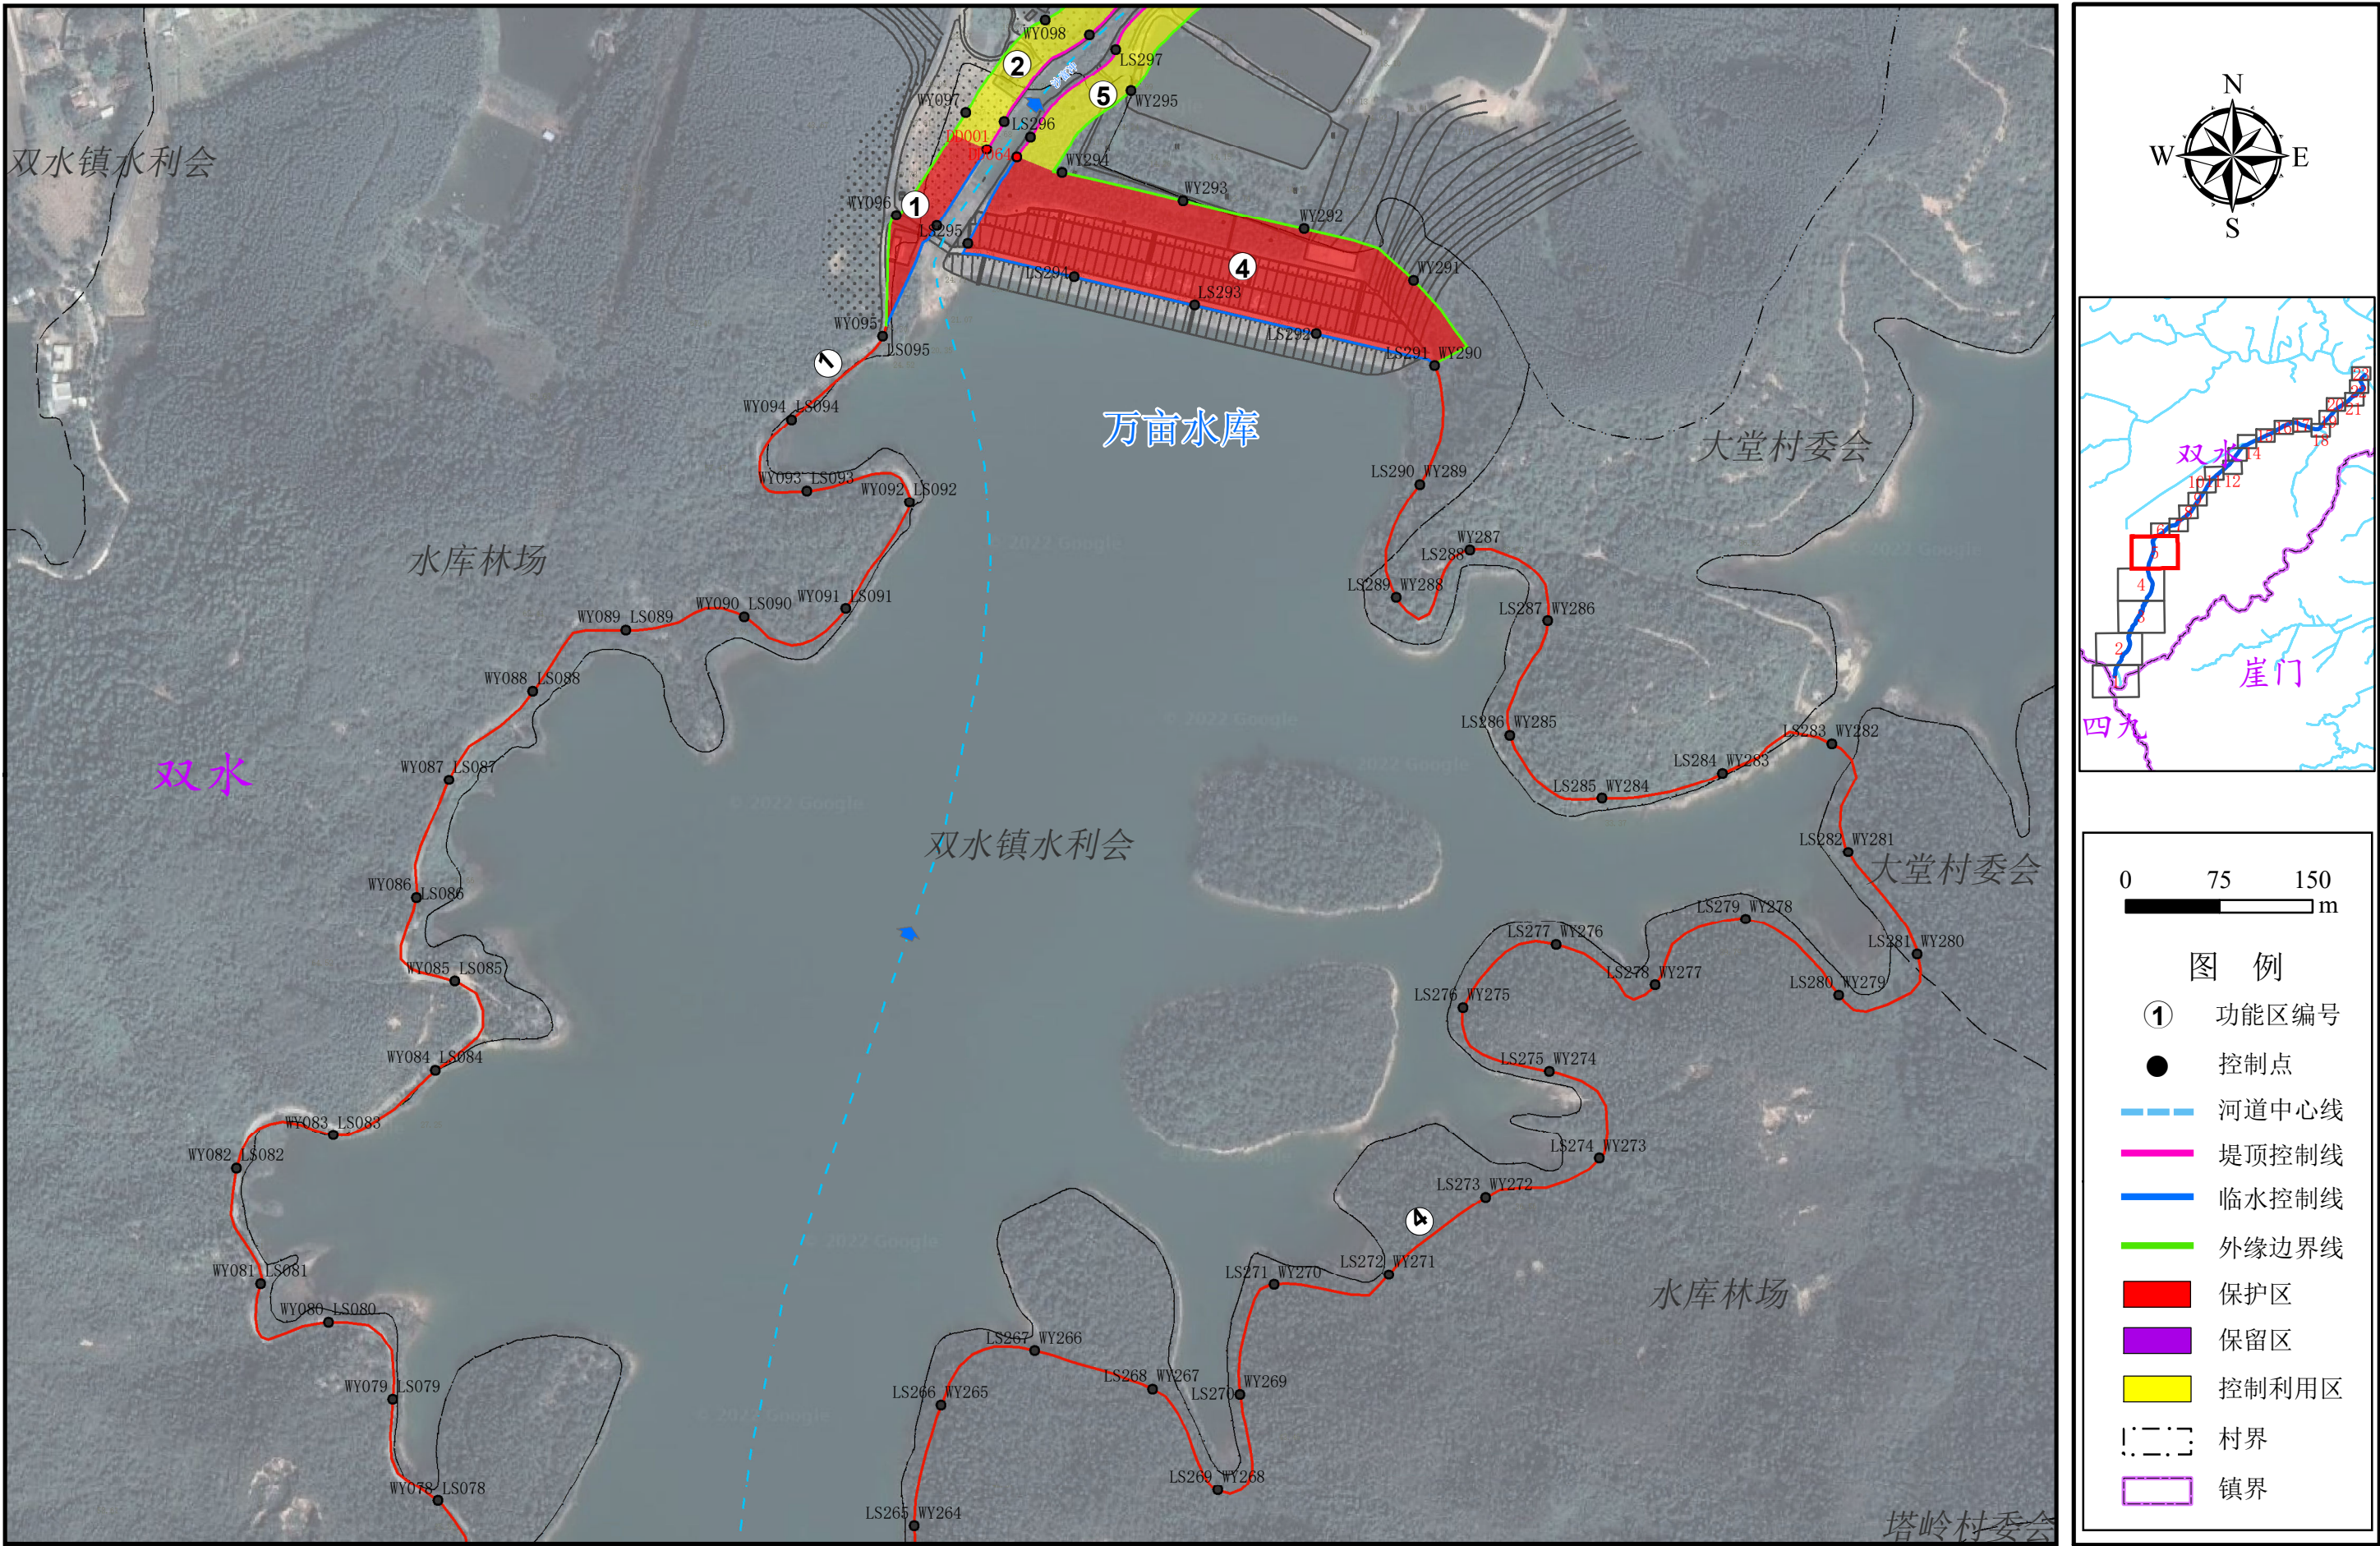

注：1、本图采用的坐标系统为2000国家大地坐标系，中央经线114° E；
2、控制点坐标详见统计表。

附图10 新会区沙富冲岸线功能区分区规划图 (6 /23)

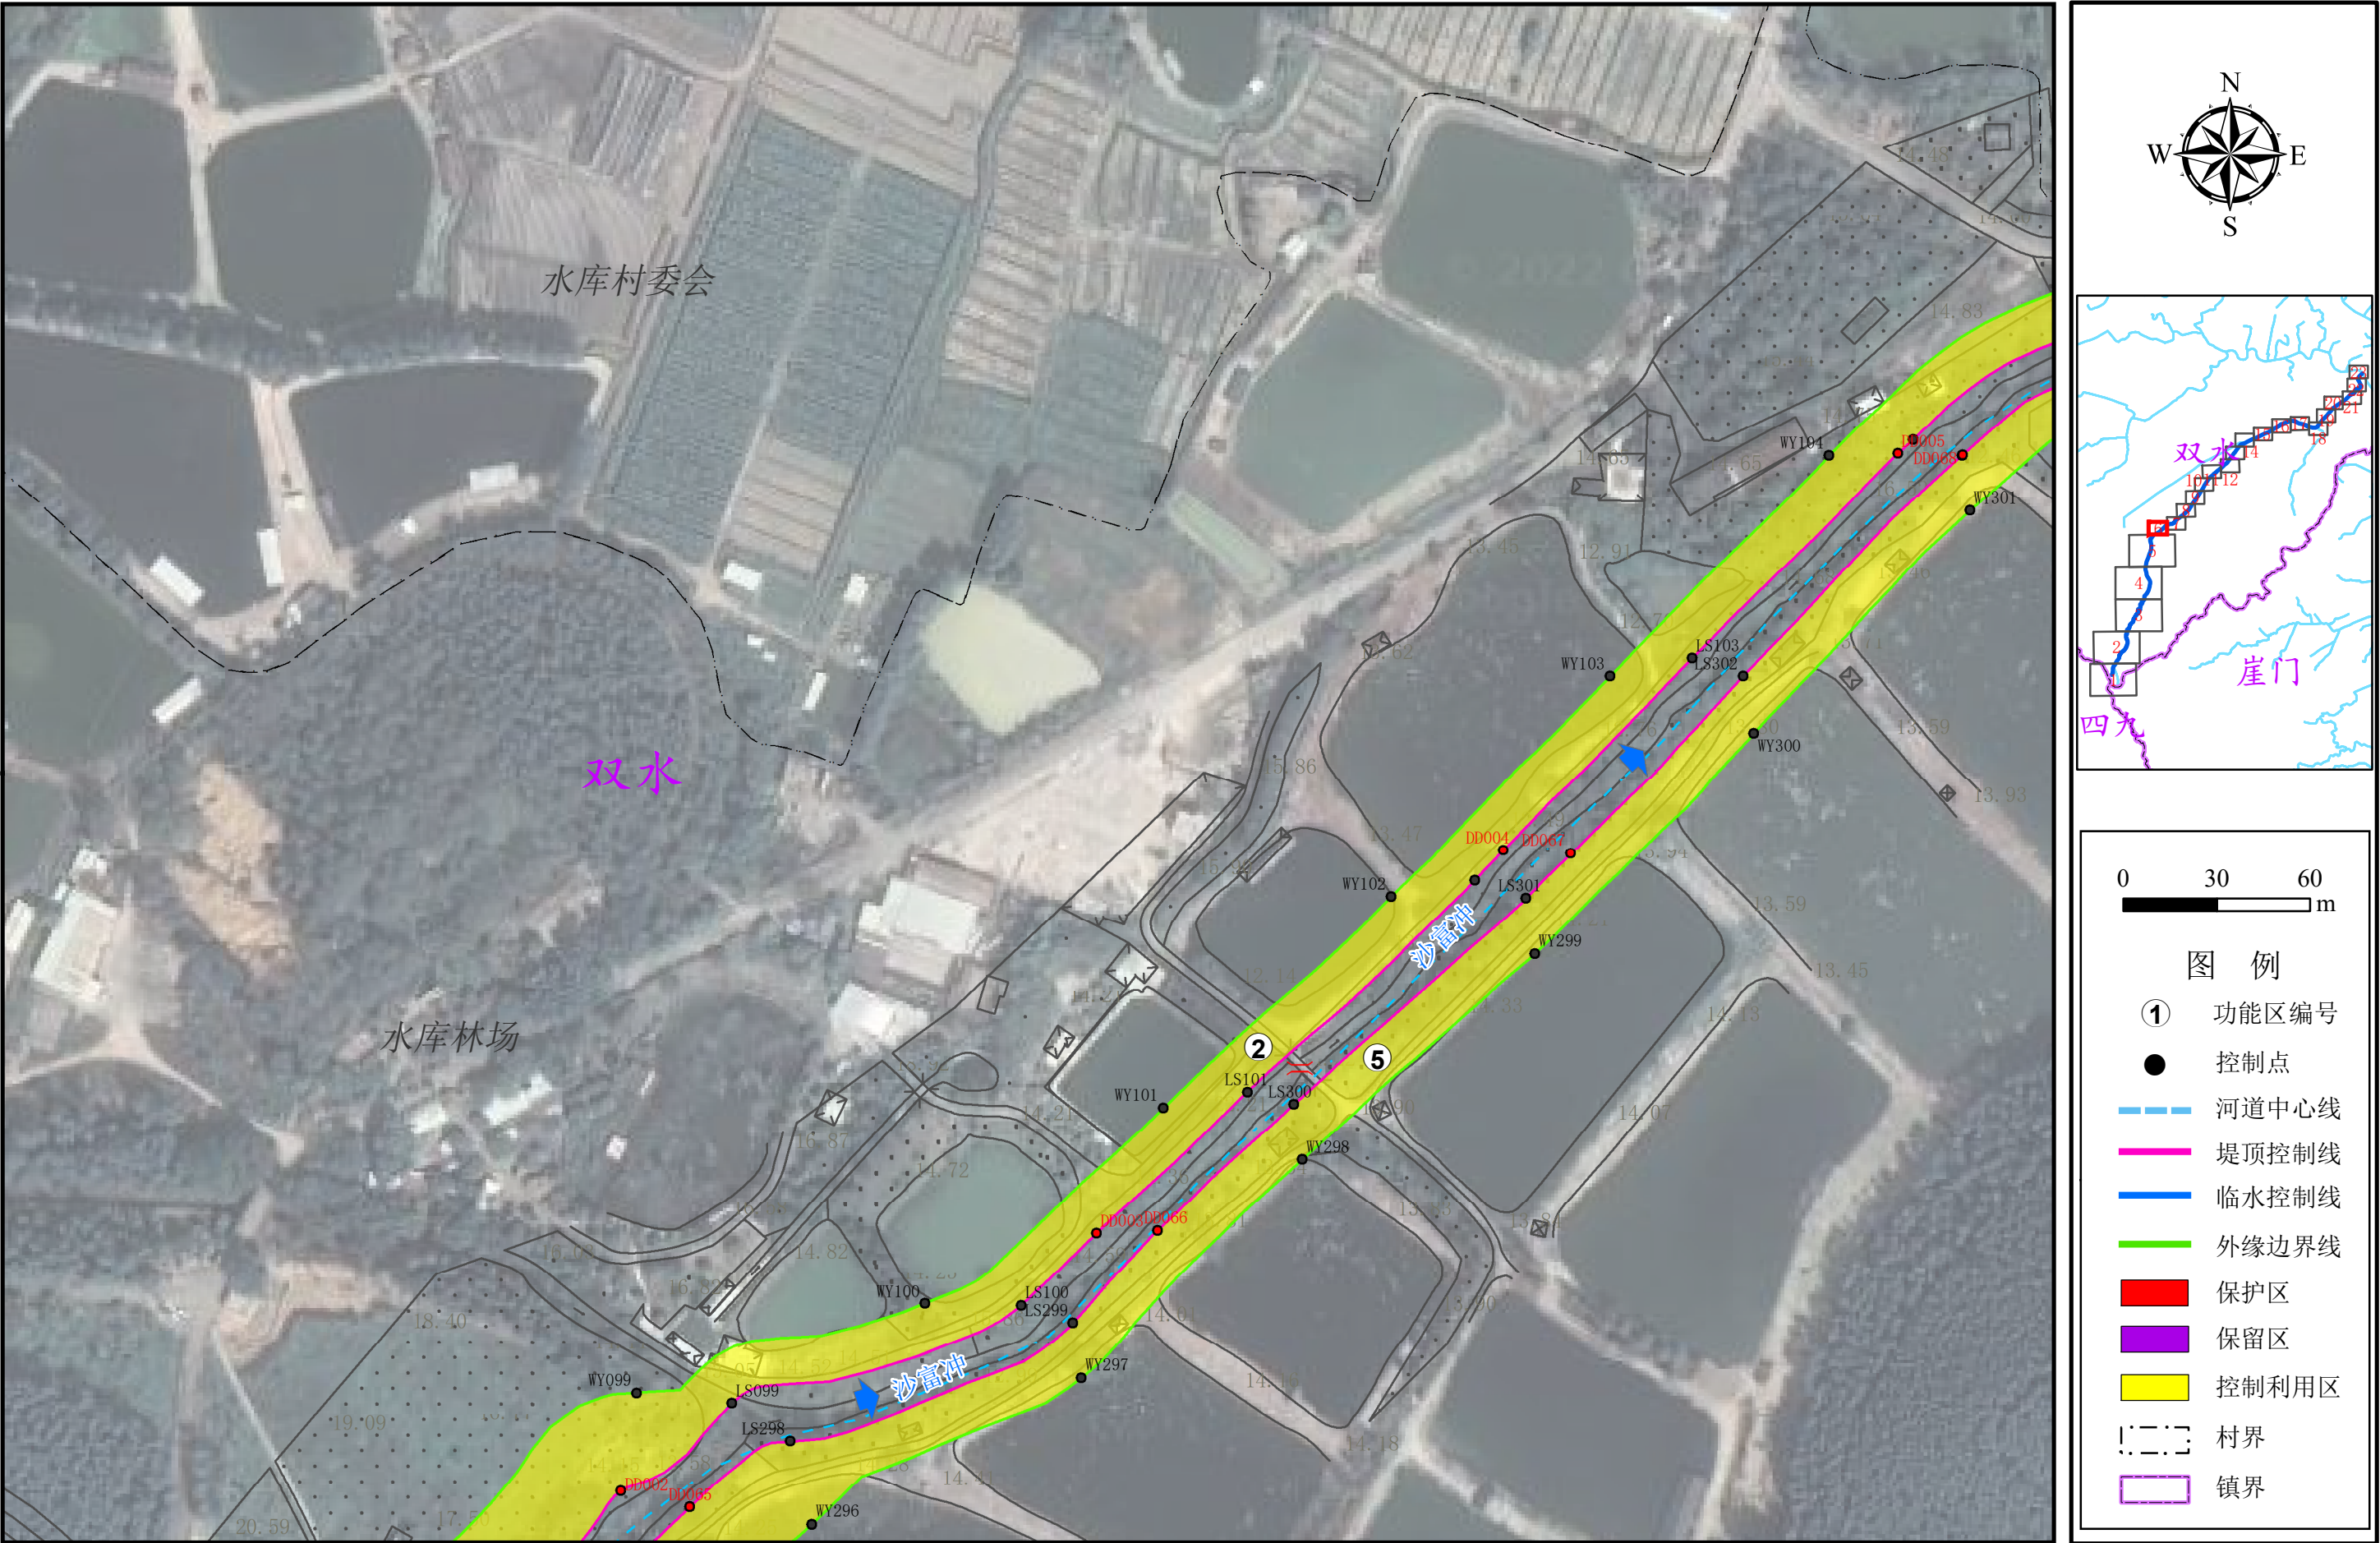


注：1、本图采用的坐标系统为2000国家大地坐标系，中央经线114° E；
2、控制点坐标详见统计表。

附图10 新会区沙富冲岸线功能区分区规划图 (7 /23)



注：1、本图采用的坐标系统为2000国家大地坐标系，中央经线114° E；
2、控制点坐标详见统计表。

附图10 新会区沙富冲岸线功能区分区规划图 (8 /23)

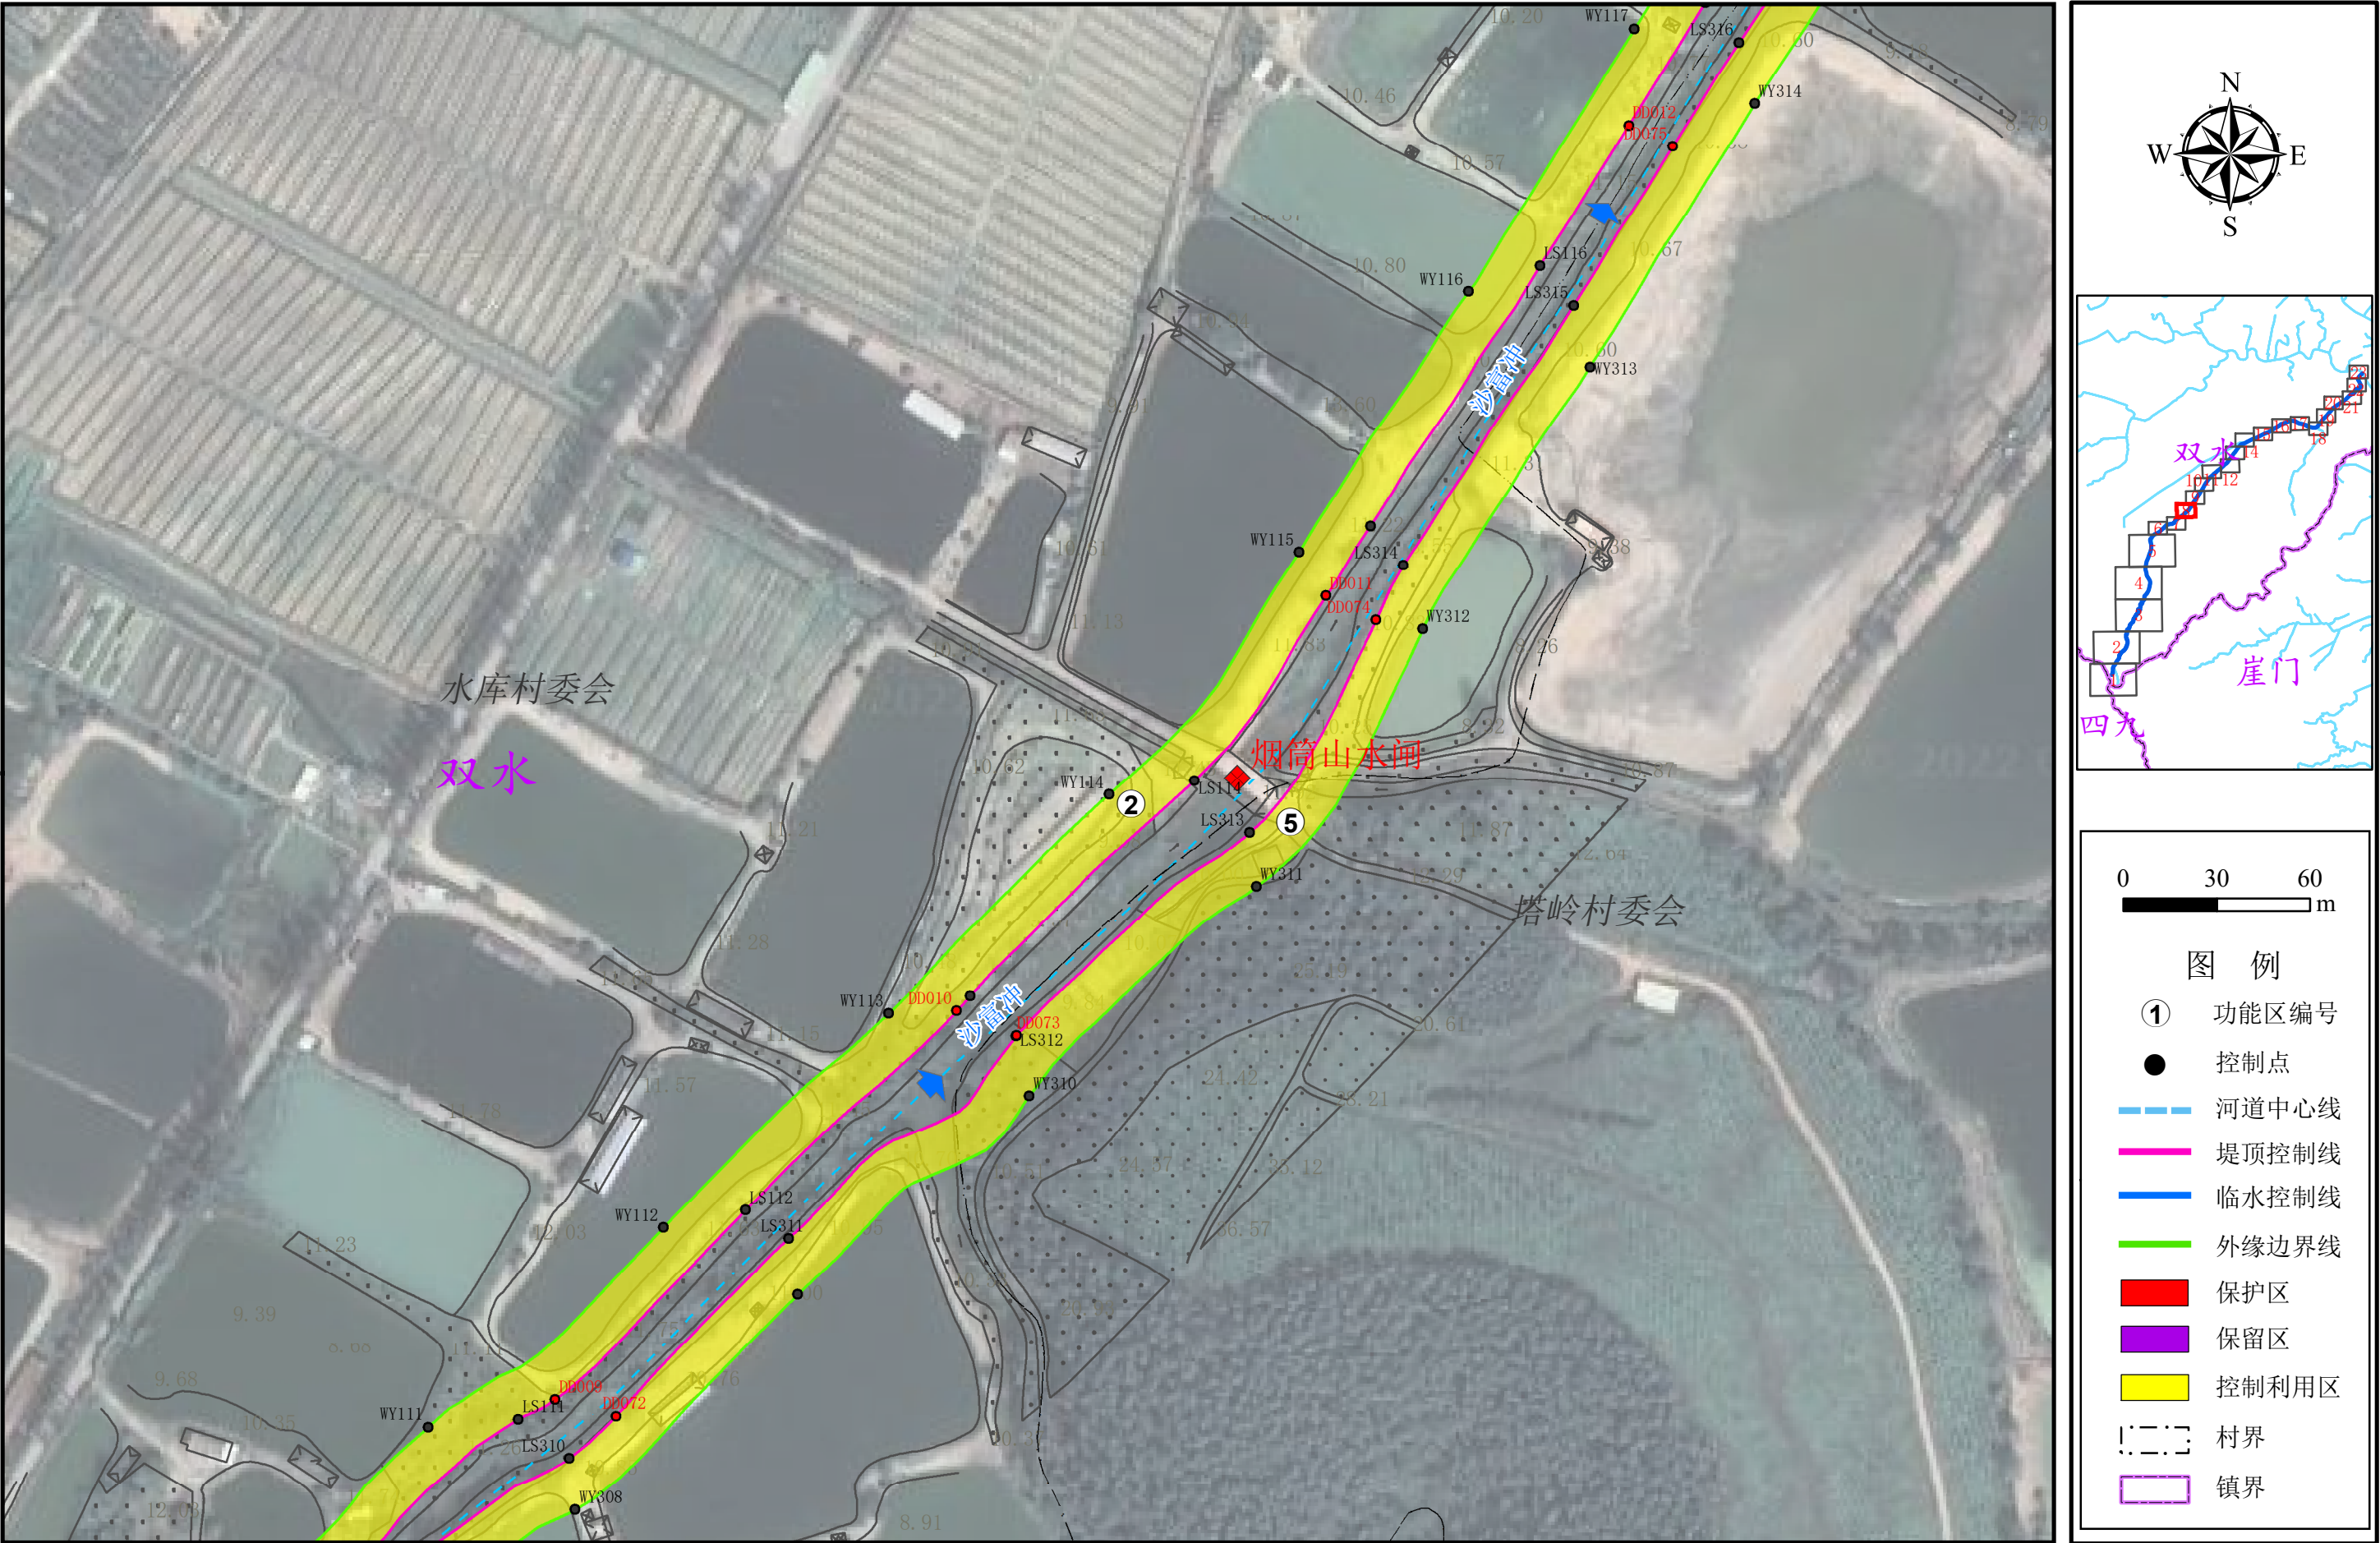

注：1、本图采用的坐标系统为2000国家大地坐标系，中央经线114° E；
2、控制点坐标详见统计表。

附图10 新会区沙富冲岸线功能区分区规划图

(9 /23)



注：1、本图采用的坐标系统为2000国家大地坐标系，中央经线114° E；
2、控制点坐标详见统计表。

第9页（共23页）

附图10 新会区沙富冲岸线功能区分区规划图 (10/23)



注：1、本图采用的坐标系统为2000国家大地坐标系，中央经线114° E；
2、控制点坐标详见统计表。


附图10 新会区沙富冲岸线功能区分区规划图

(11/23)



注：1、本图采用的坐标系统为2000国家大地坐标系，中央经线114° E；
2、控制点坐标详见统计表。


第11页（共23页）

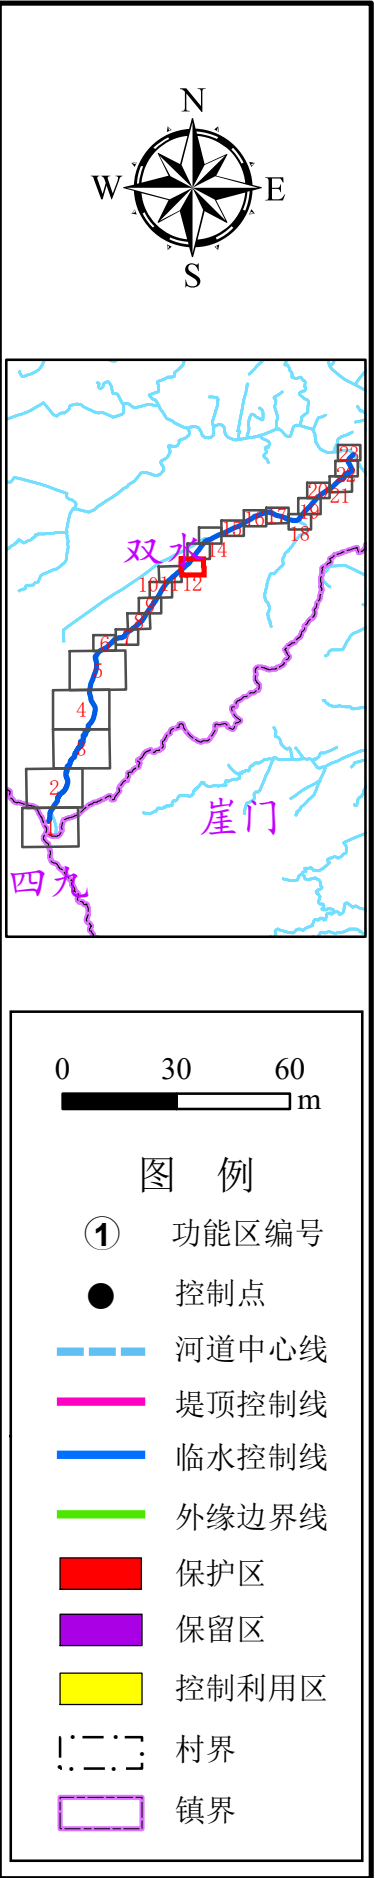

注：1、本图采用的坐标系统为2000国家大地坐标系，中央经线114° E；
2、控制点坐标详见统计表。

附图10 新会区沙富冲岸线功能区分区规划图

(13/23)

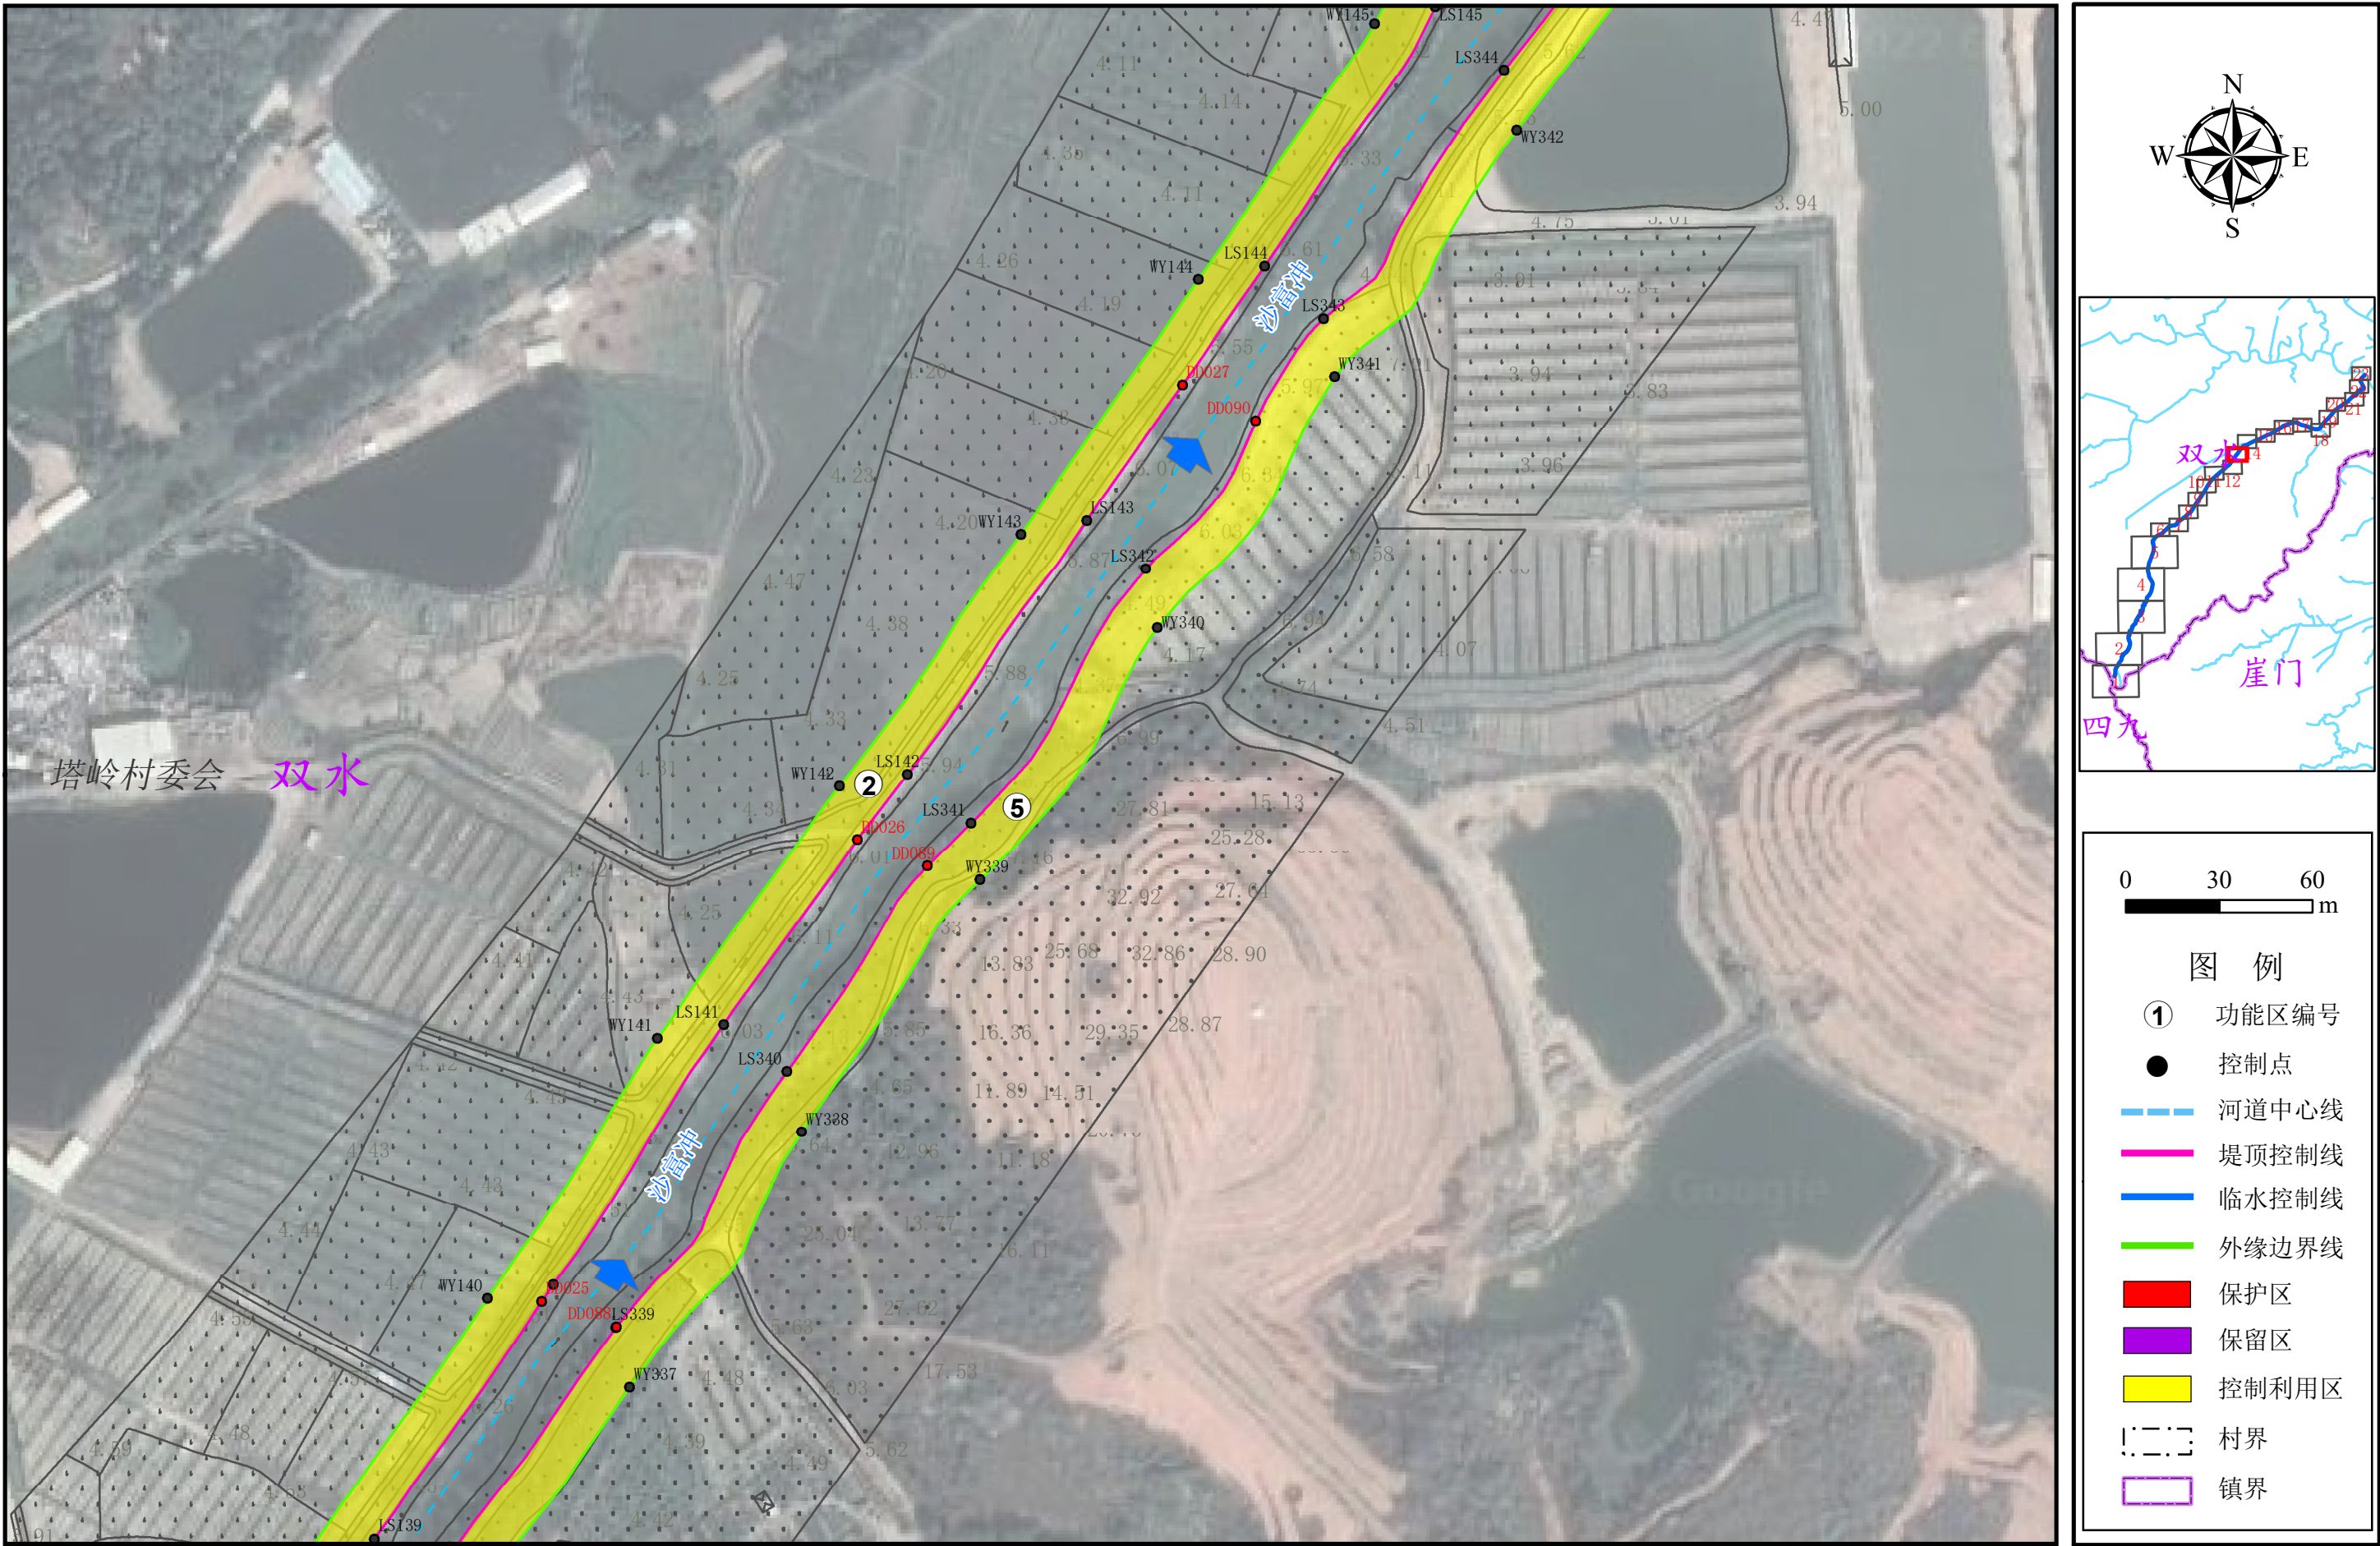


注：1、本图采用的坐标系统为2000国家大地坐标系，中央经线114° E；
2、控制点坐标详见统计表。

第13页（共23页）

附图10 新会区沙富冲岸线功能区分区规划图

(14/23)

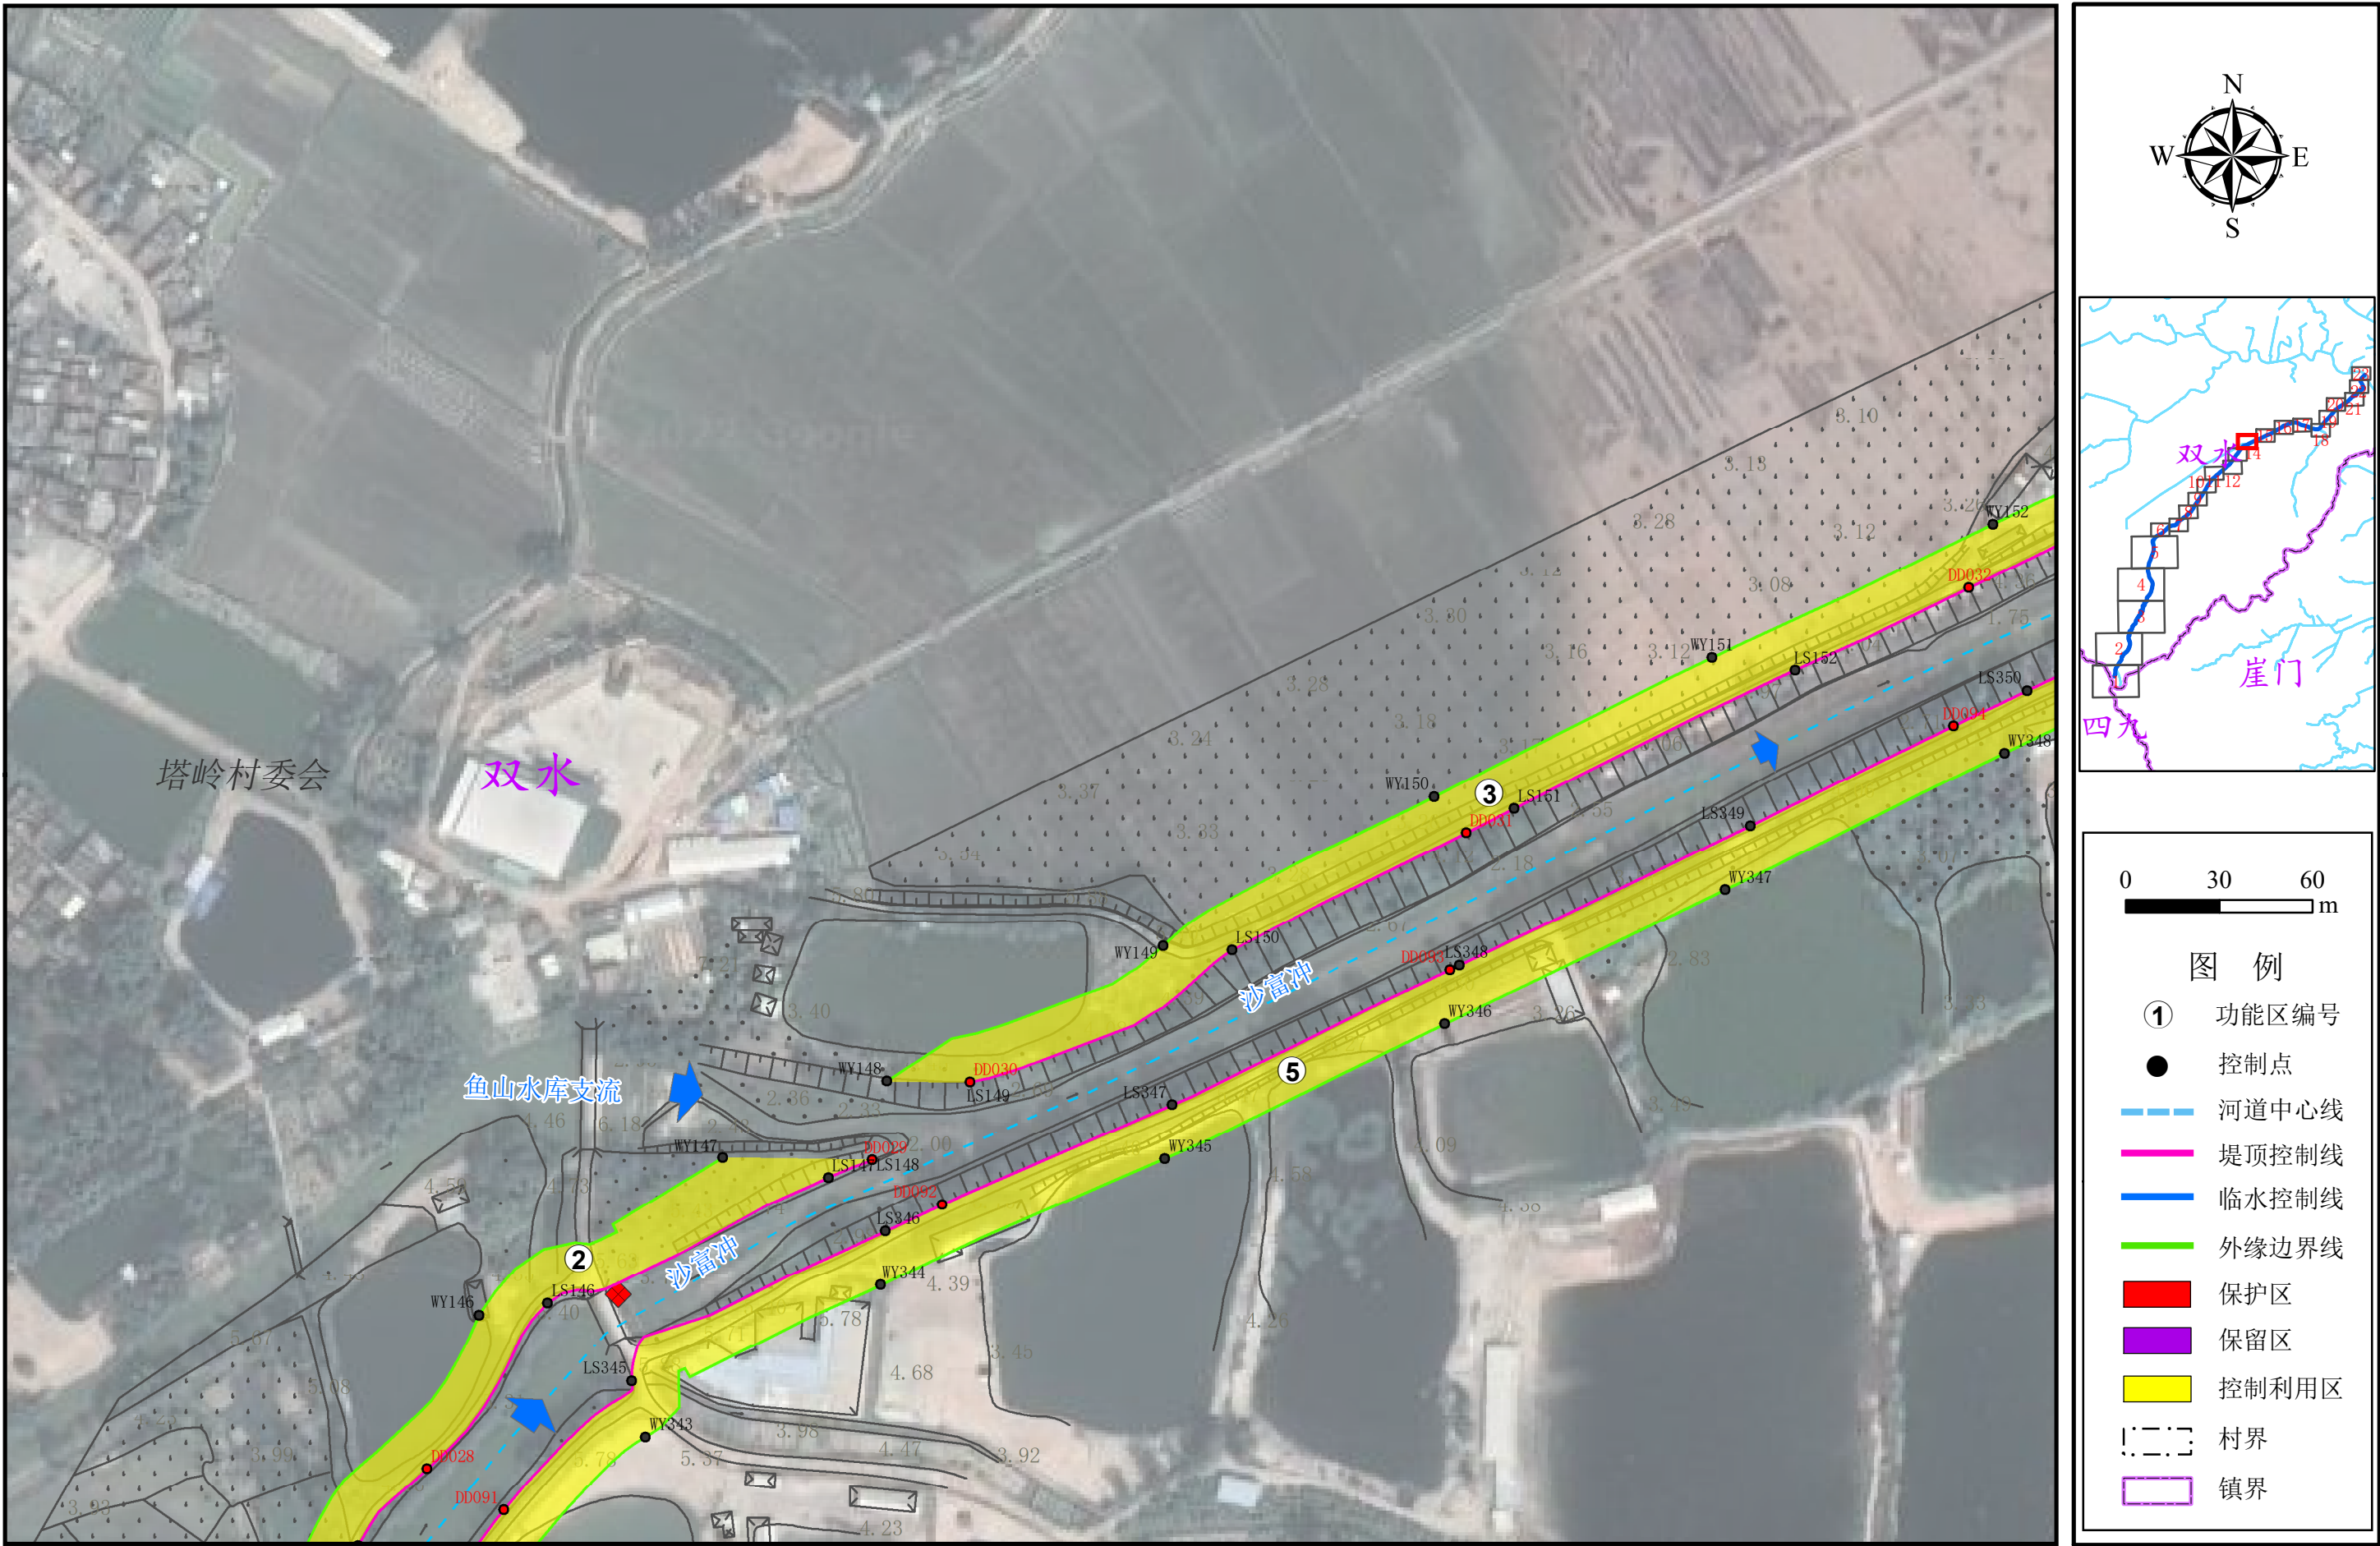


注：1、本图采用的坐标系统为2000国家大地坐标系，中央经线114° E；

2、控制点坐标详见统计表。

第14页（共23页）

附图10 新会区沙富冲岸线功能区分区规划图

(15/23)

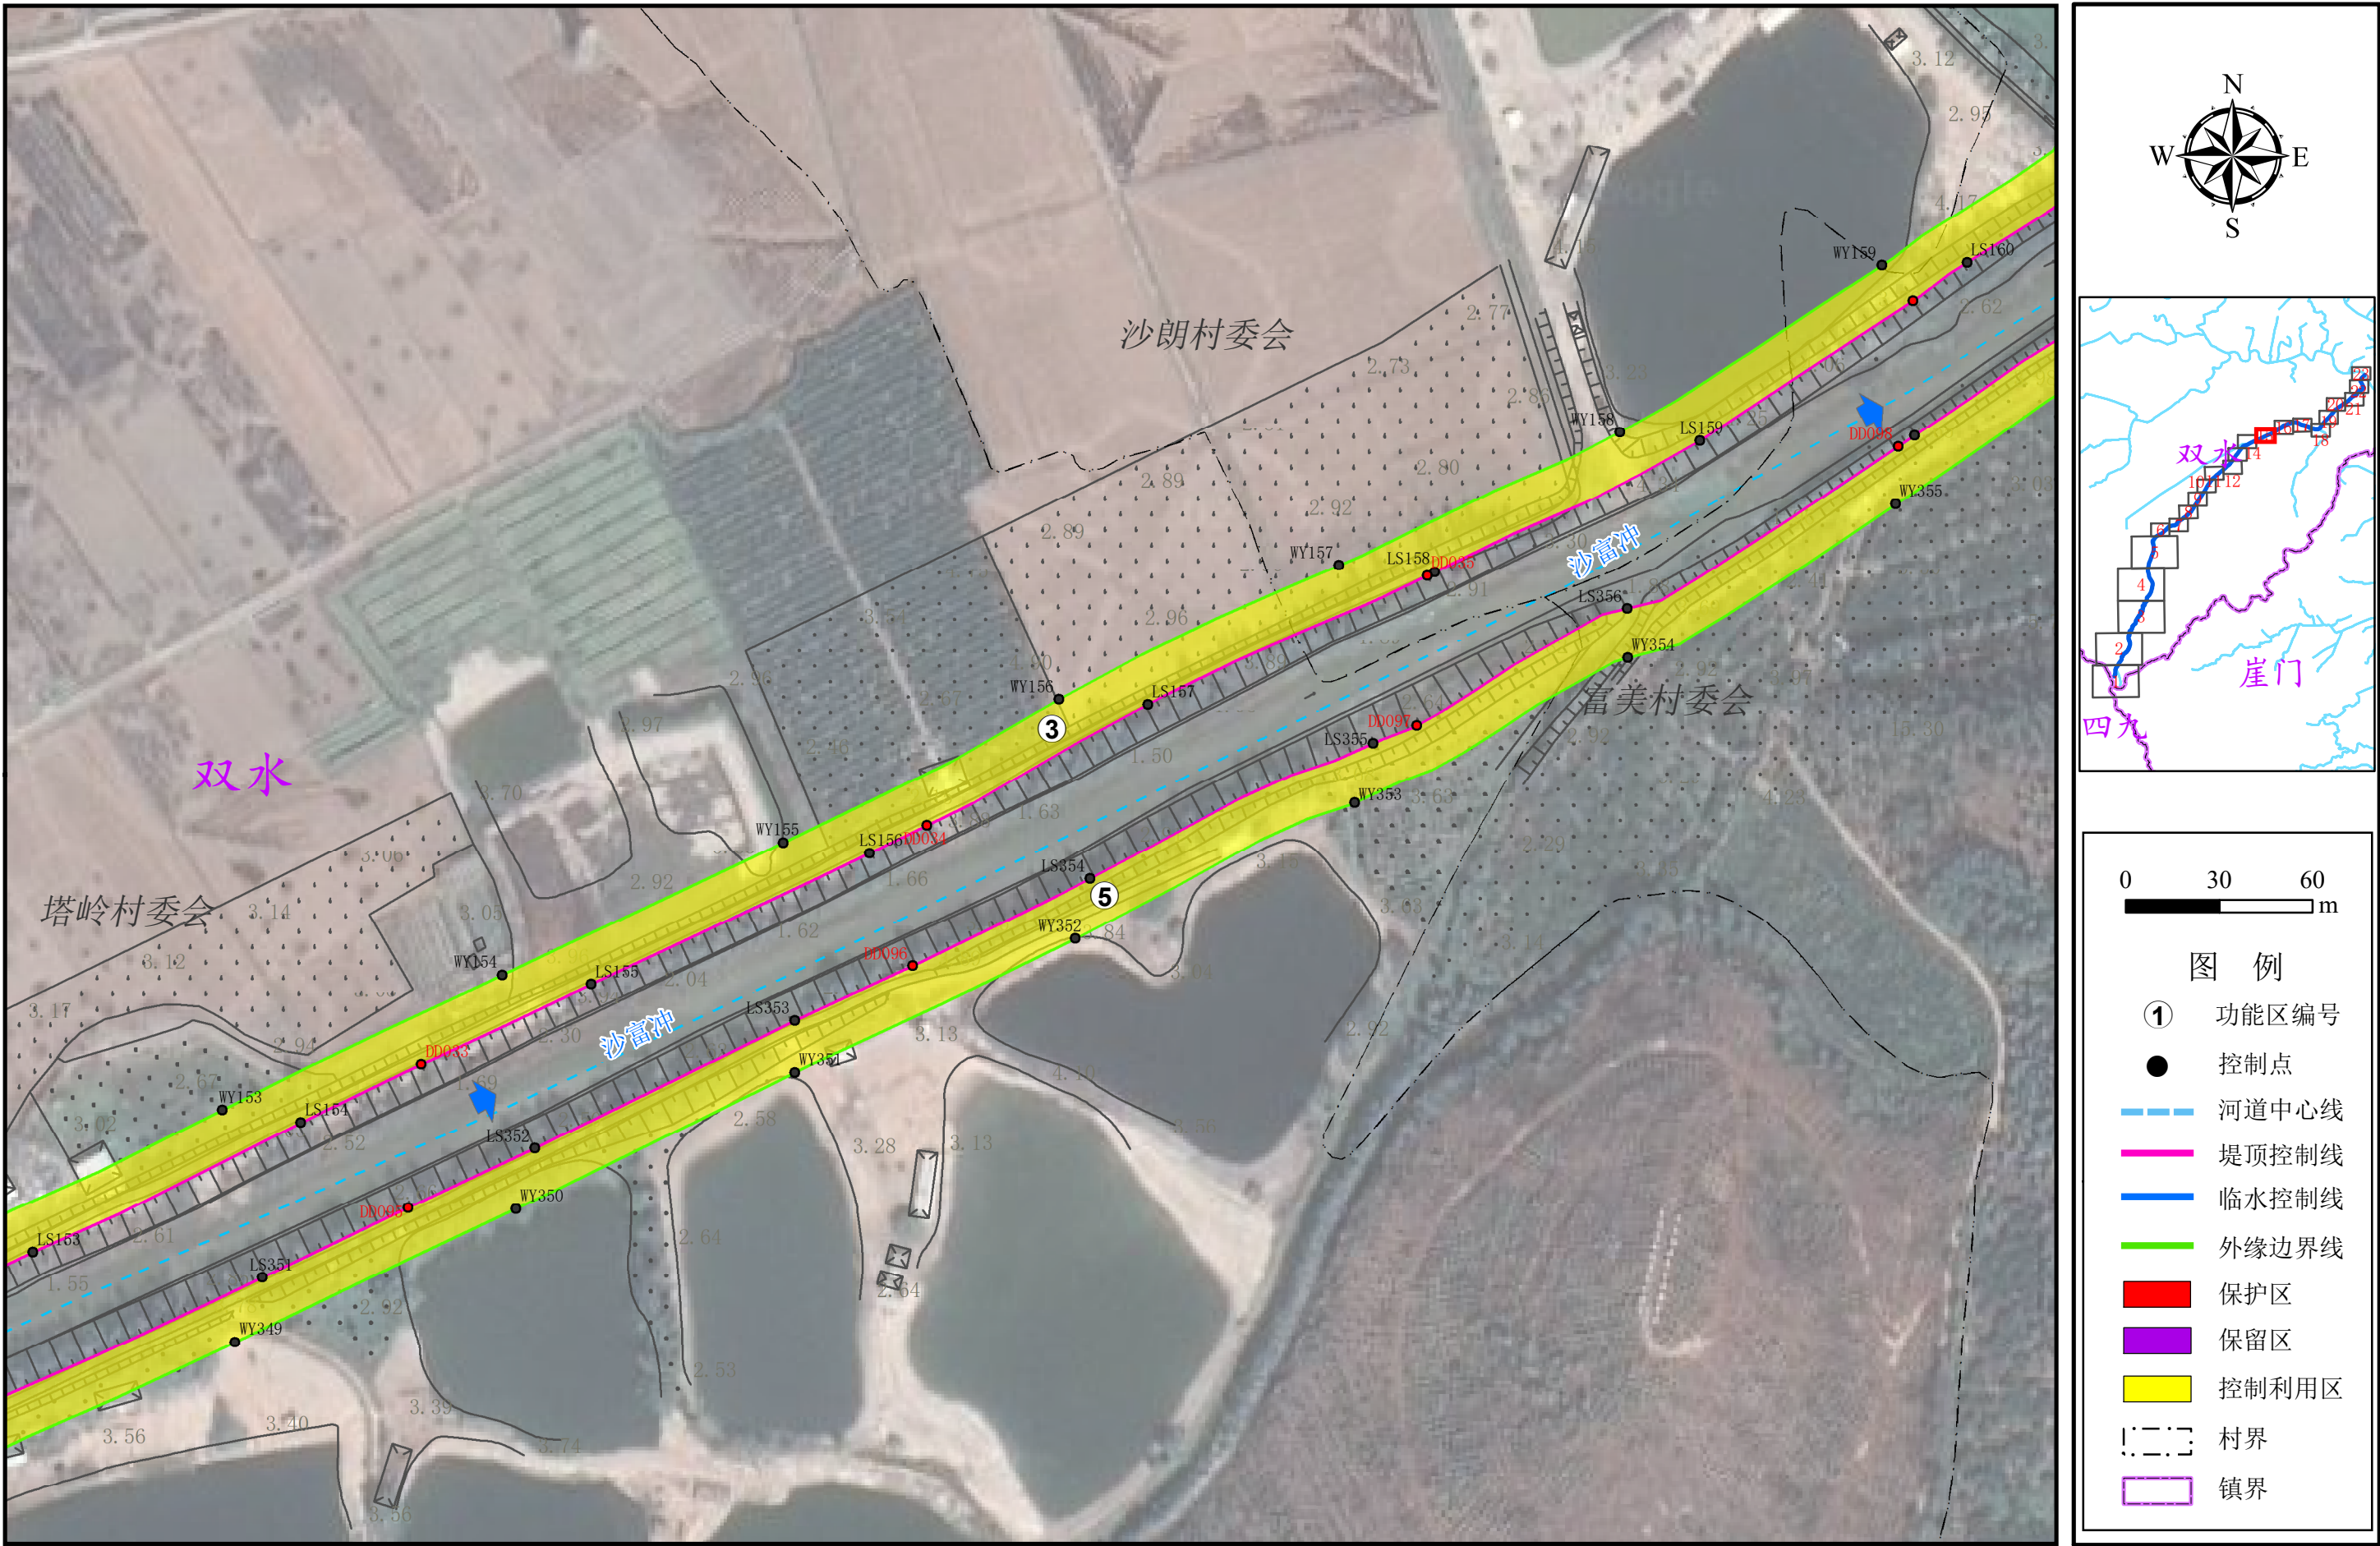

注：1、本图采用的坐标系统为2000国家大地坐标系，中央经线114° E；
2、控制点坐标详见统计表。

第15页（共23页）

附图10 新会区沙富冲岸线功能区分区规划图

(16/23)



注: 1、本图采用的坐标系统为2000国家大地坐标系, 中央经线 114°E ;
2、控制点坐标详见统计表。

附图10 新会区沙富冲岸线功能区分区规划图

(17/23)



注：1、本图采用的坐标系统为2000国家大地坐标系，中央经线114° E；
2、控制点坐标详见统计表。

附图10 新会区沙富冲岸线功能区分区规划图

(18/23)




注：1、本图采用的坐标系统为2000国家大地坐标系，中央经线114° E；
2、控制点坐标详见统计表。

第18页（共23页）

附图10 新会区沙富冲岸线功能区分区规划图

(19/23)

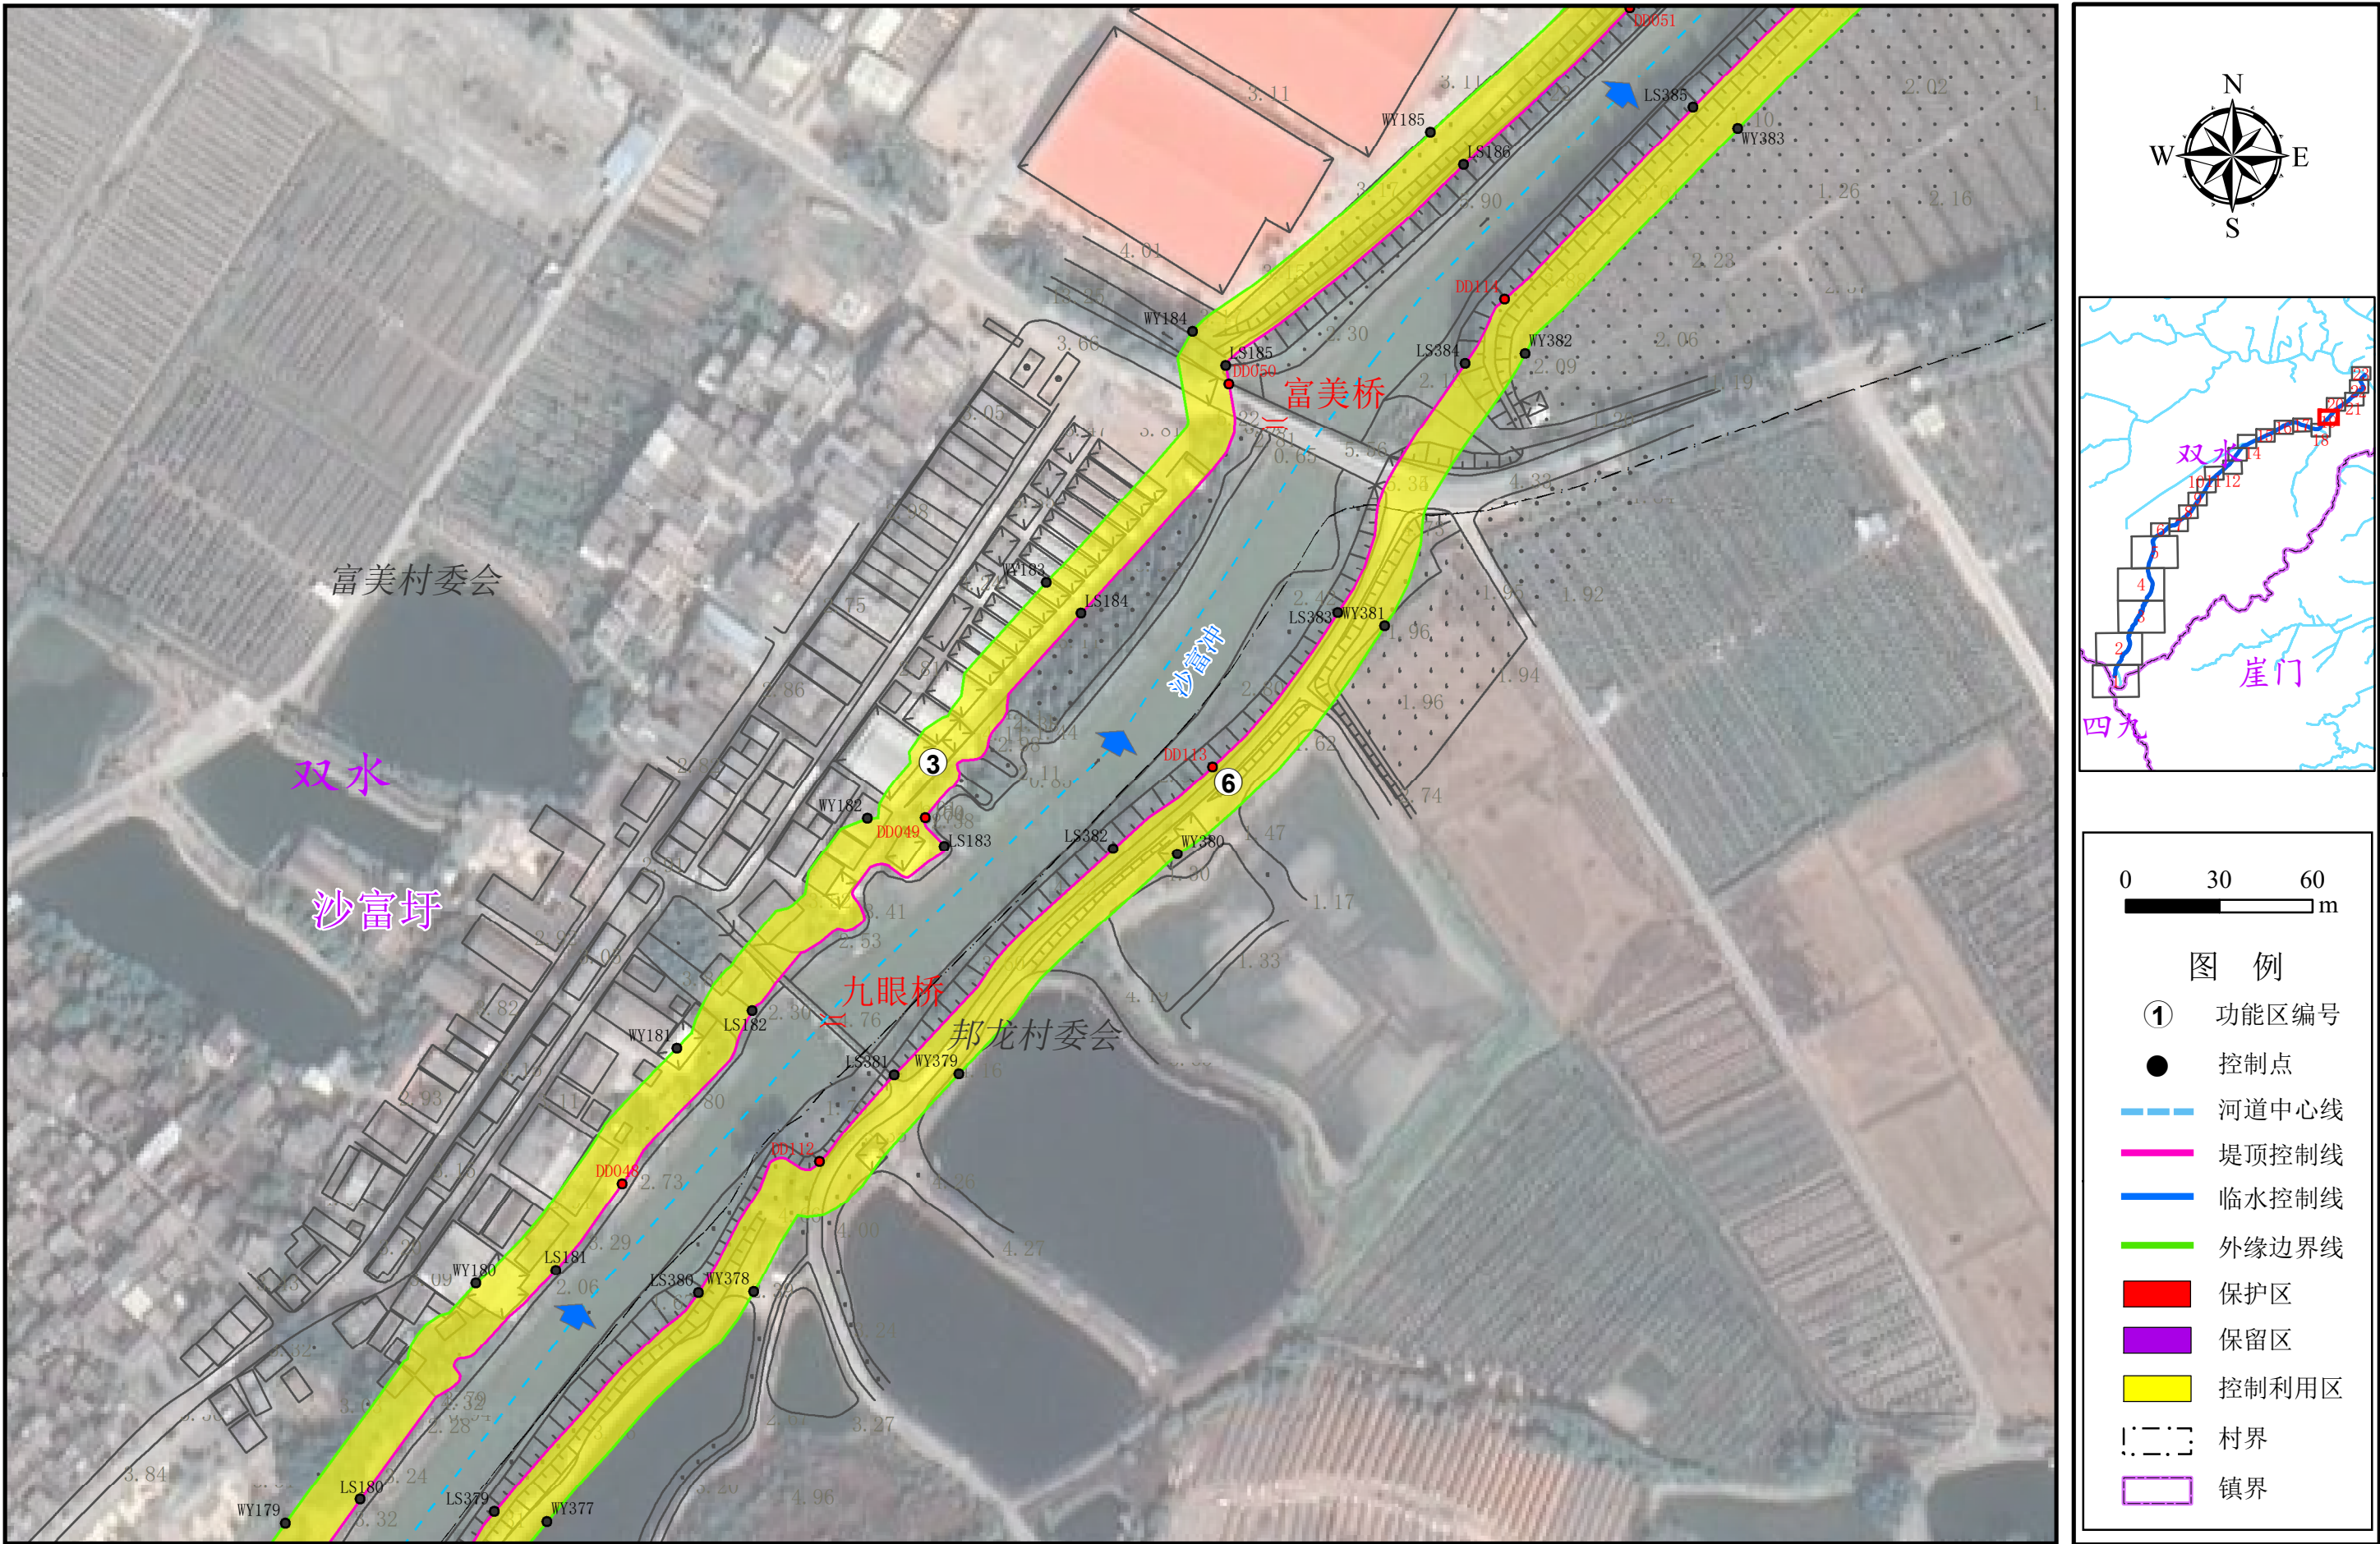

注：1、本图采用的坐标系统为2000国家大地坐标系，中央经线114° E；
2、控制点坐标详见统计表。

第19页（共23页）

附图10 新会区沙富冲岸线功能区分区规划图

(20/23)



附图10 新会区沙富冲岸线功能区分区规划图


(21/23)



注：1、本图采用的坐标系统为2000国家大地坐标系，中央经线114° E；
2、控制点坐标详见统计表。

第21页（共23页）

附图10 新会区沙富冲岸线功能区分区规划图 (22/23)

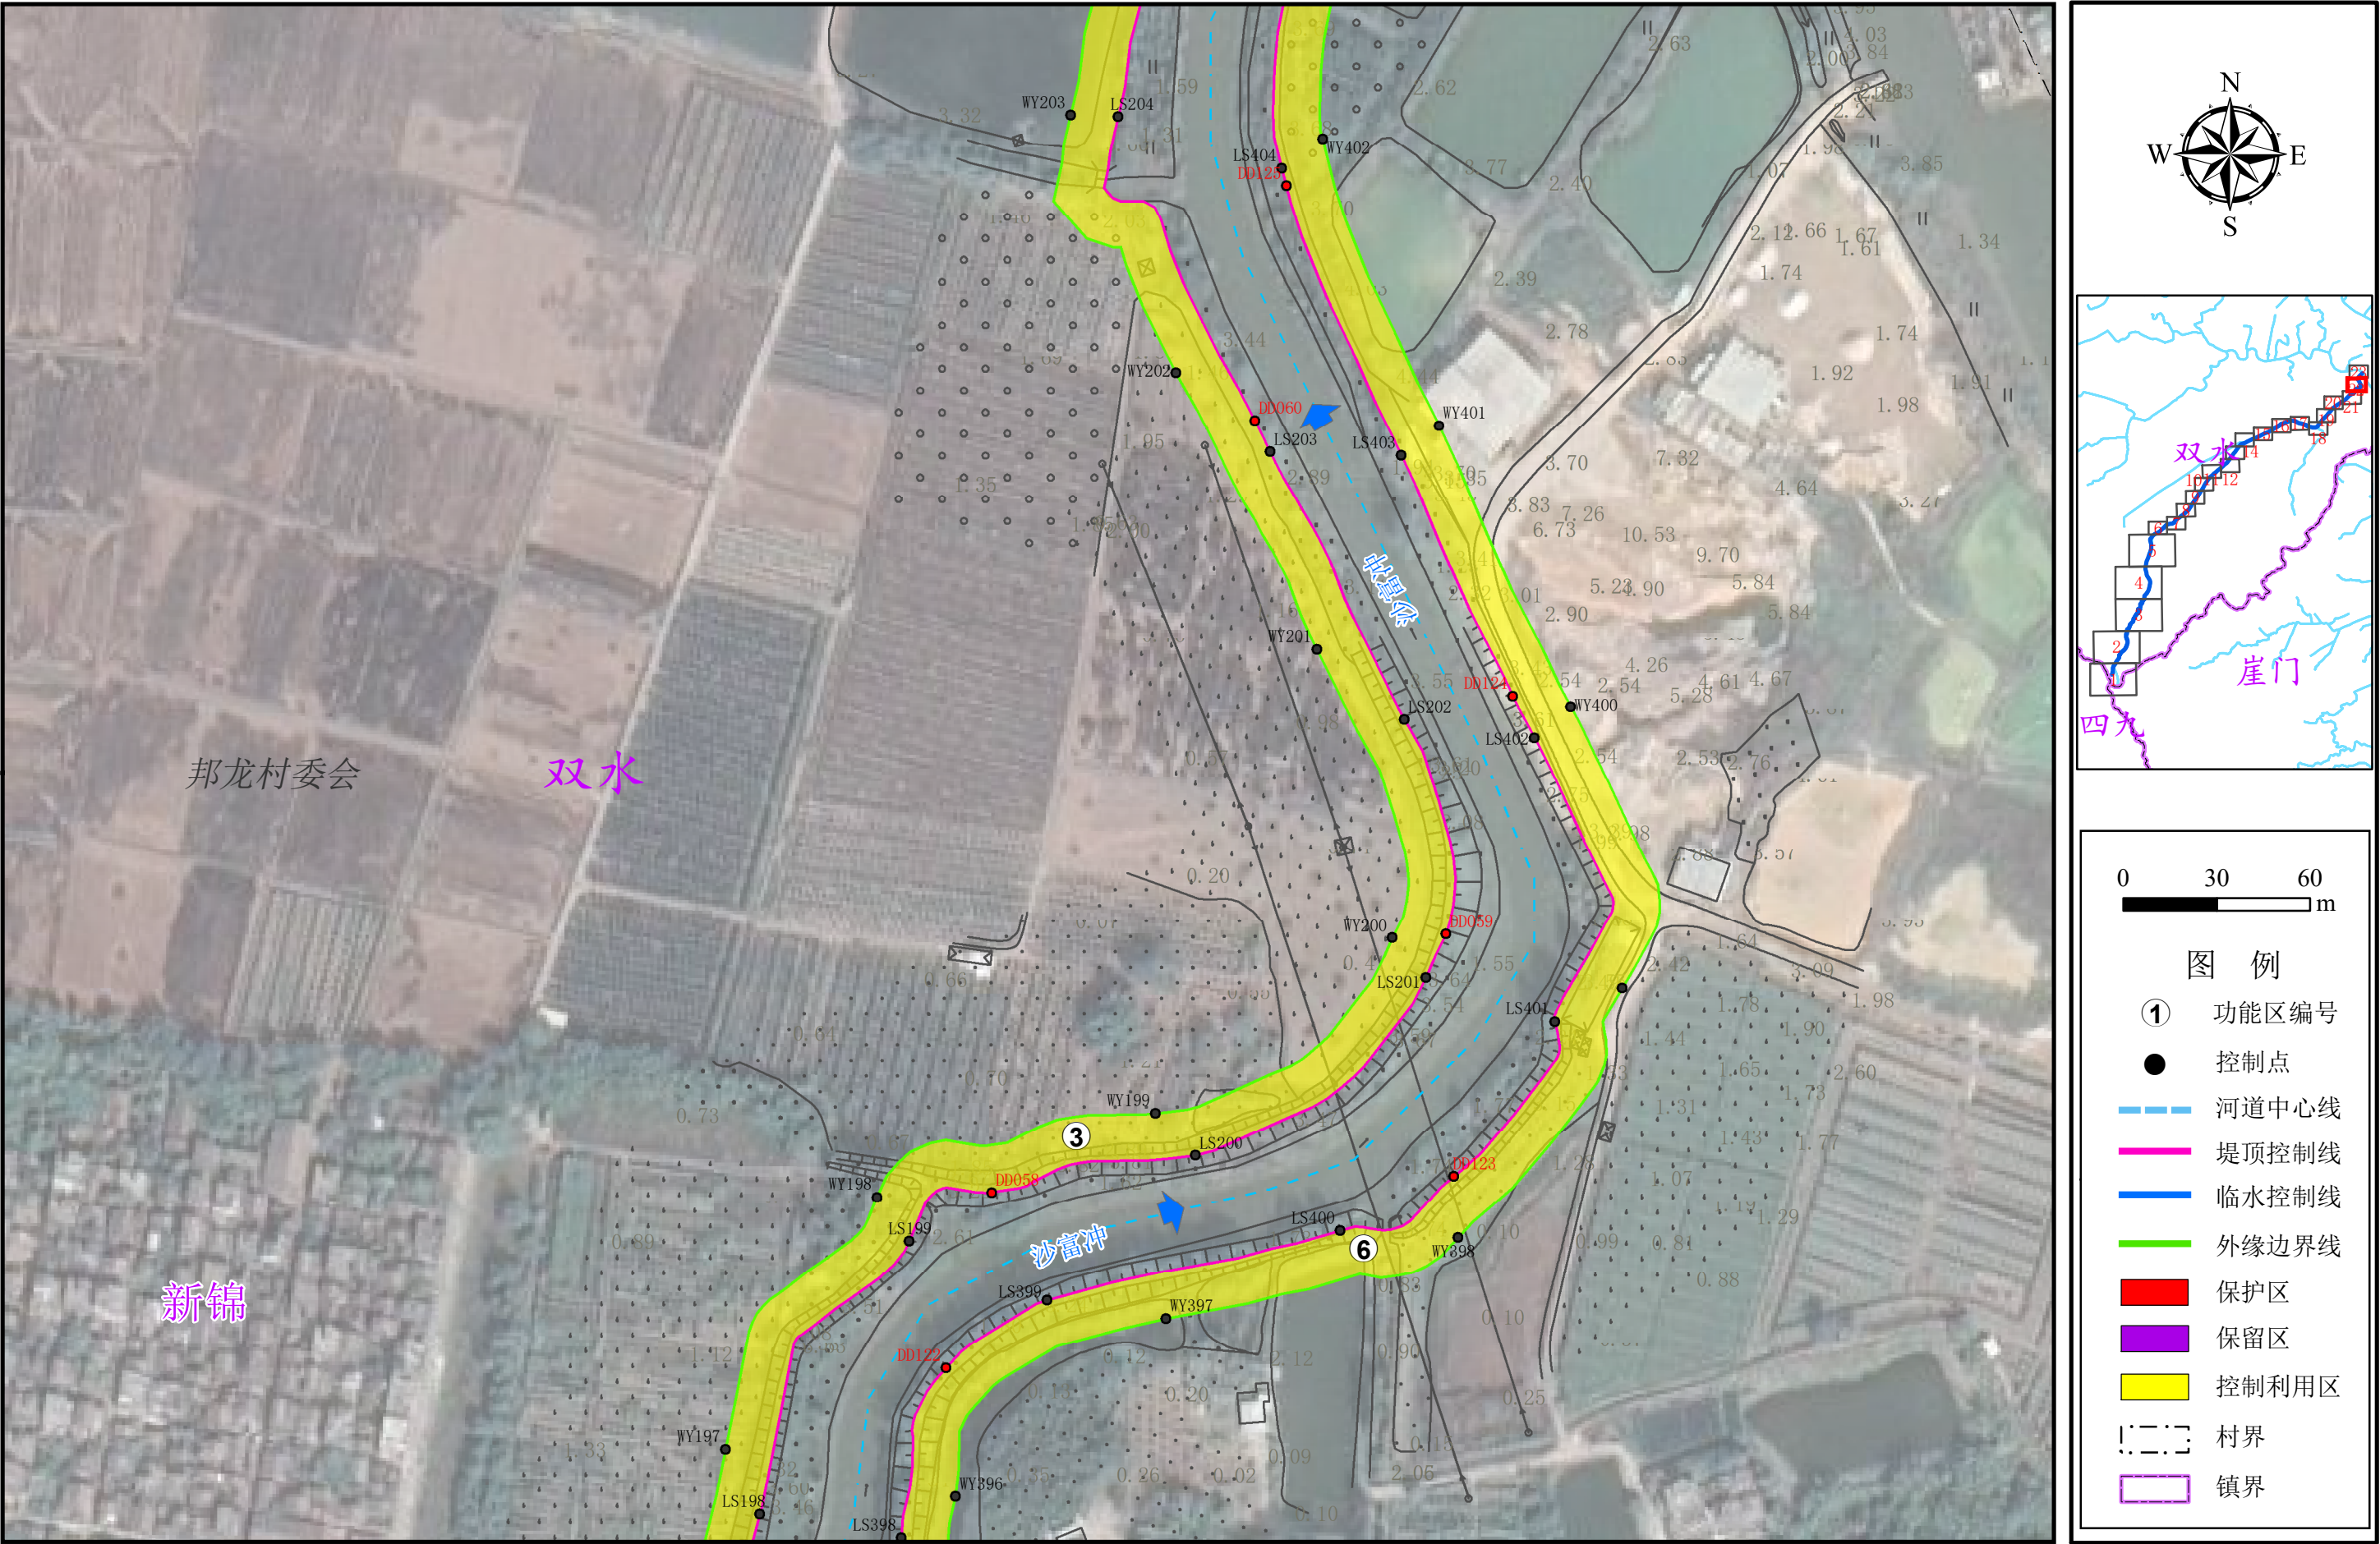

注：1、本图采用的坐标系统为2000国家大地坐标系，中央经线114° E；
2、控制点坐标详见统计表。



注：1、本图采用的坐标系统为2000国家大地坐标系，中央经线114° E；
2、控制点坐标详见统计表。