宗 地 图

单位：m, m²

宗地代码：

宗地座落：广东轨道交通产业园XH02-N-05-b2-1地块

宗地面积：28798.08 平方米

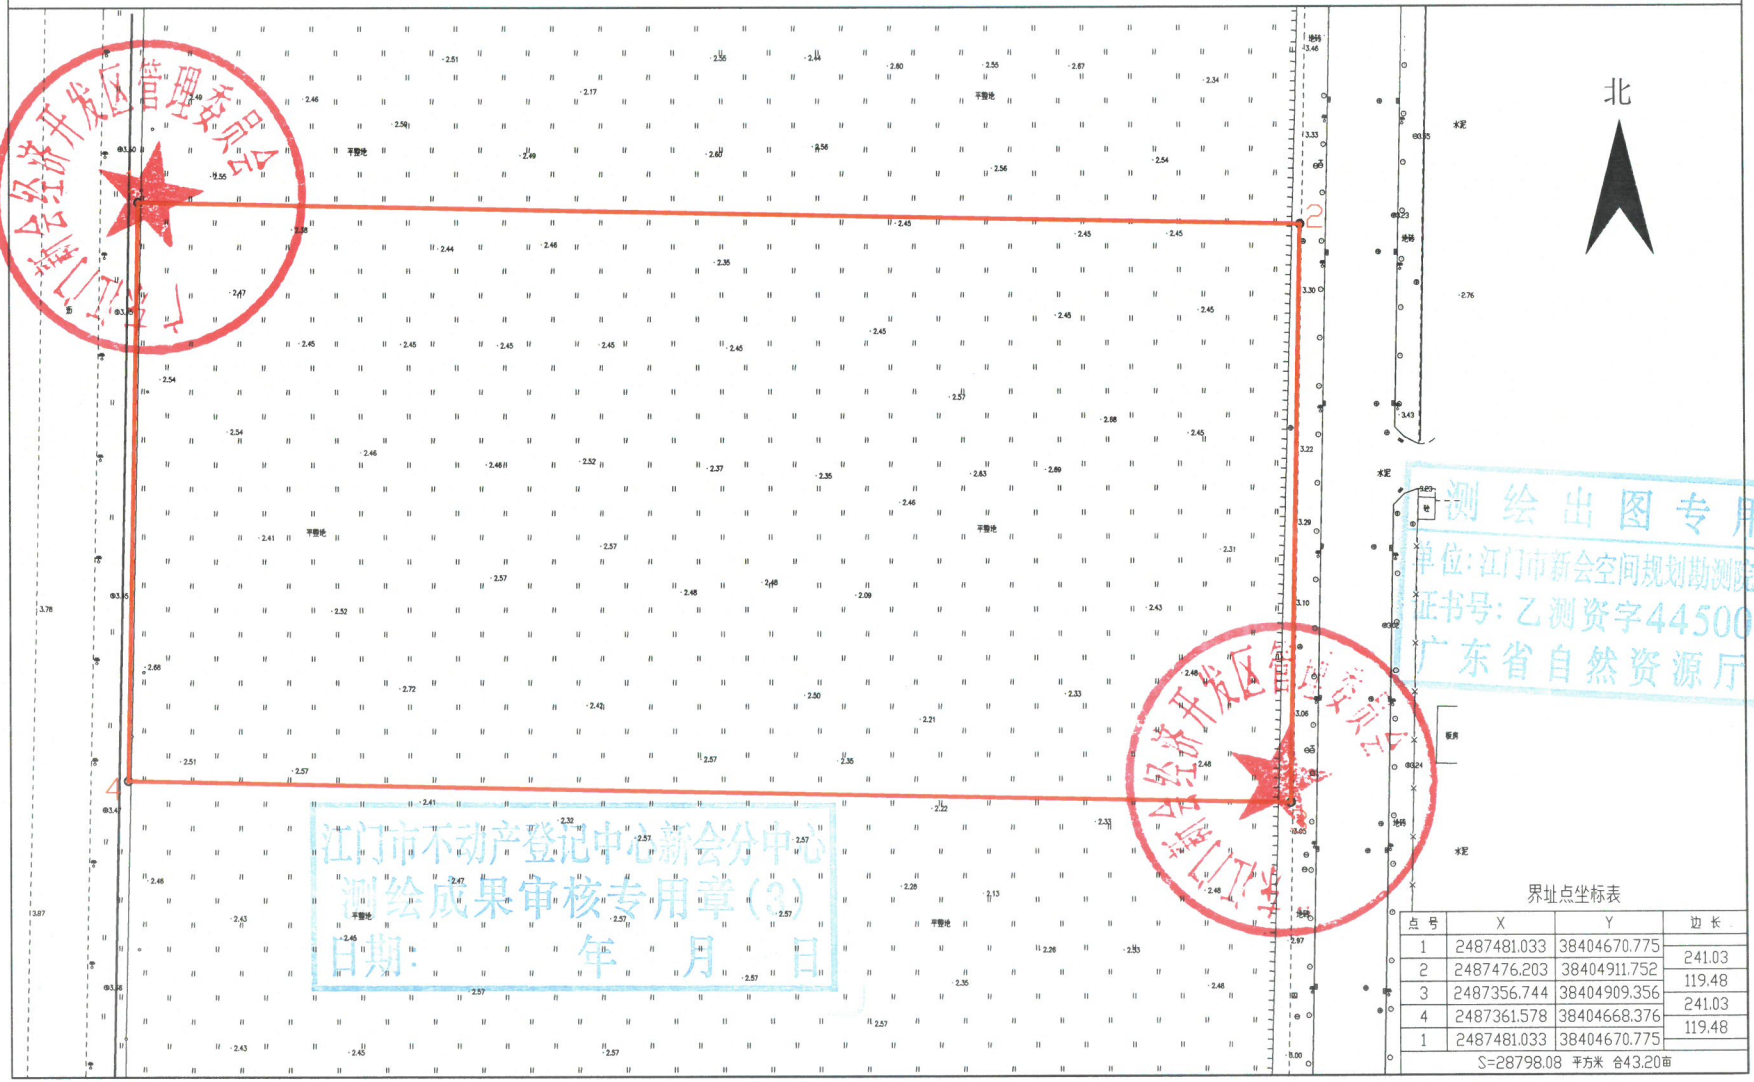

界址点坐标表

点号	X	Y	边长
1	2487481.033	38404670.775	
2	2487476.203	38404911.752	241.03
3	2487356.744	38404909.356	119.48
4	2487361.578	38404668.376	241.03
1	2487481.033	38404670.775	119.48

S=28798.08 平方米 合43.20亩

江门市新会空间规划勘测院有限公司

2023年1月数字化制图。

2000国家大地坐标系。

1:1500

绘图员：钟伟楼

检查员：陈才坤

宗 地 图

单位：m, m²

宗地代码：

宗地座落：广东轨道交通产业园XH02-N-01-e-2地块

宗地面积：37585.63 平方米

北

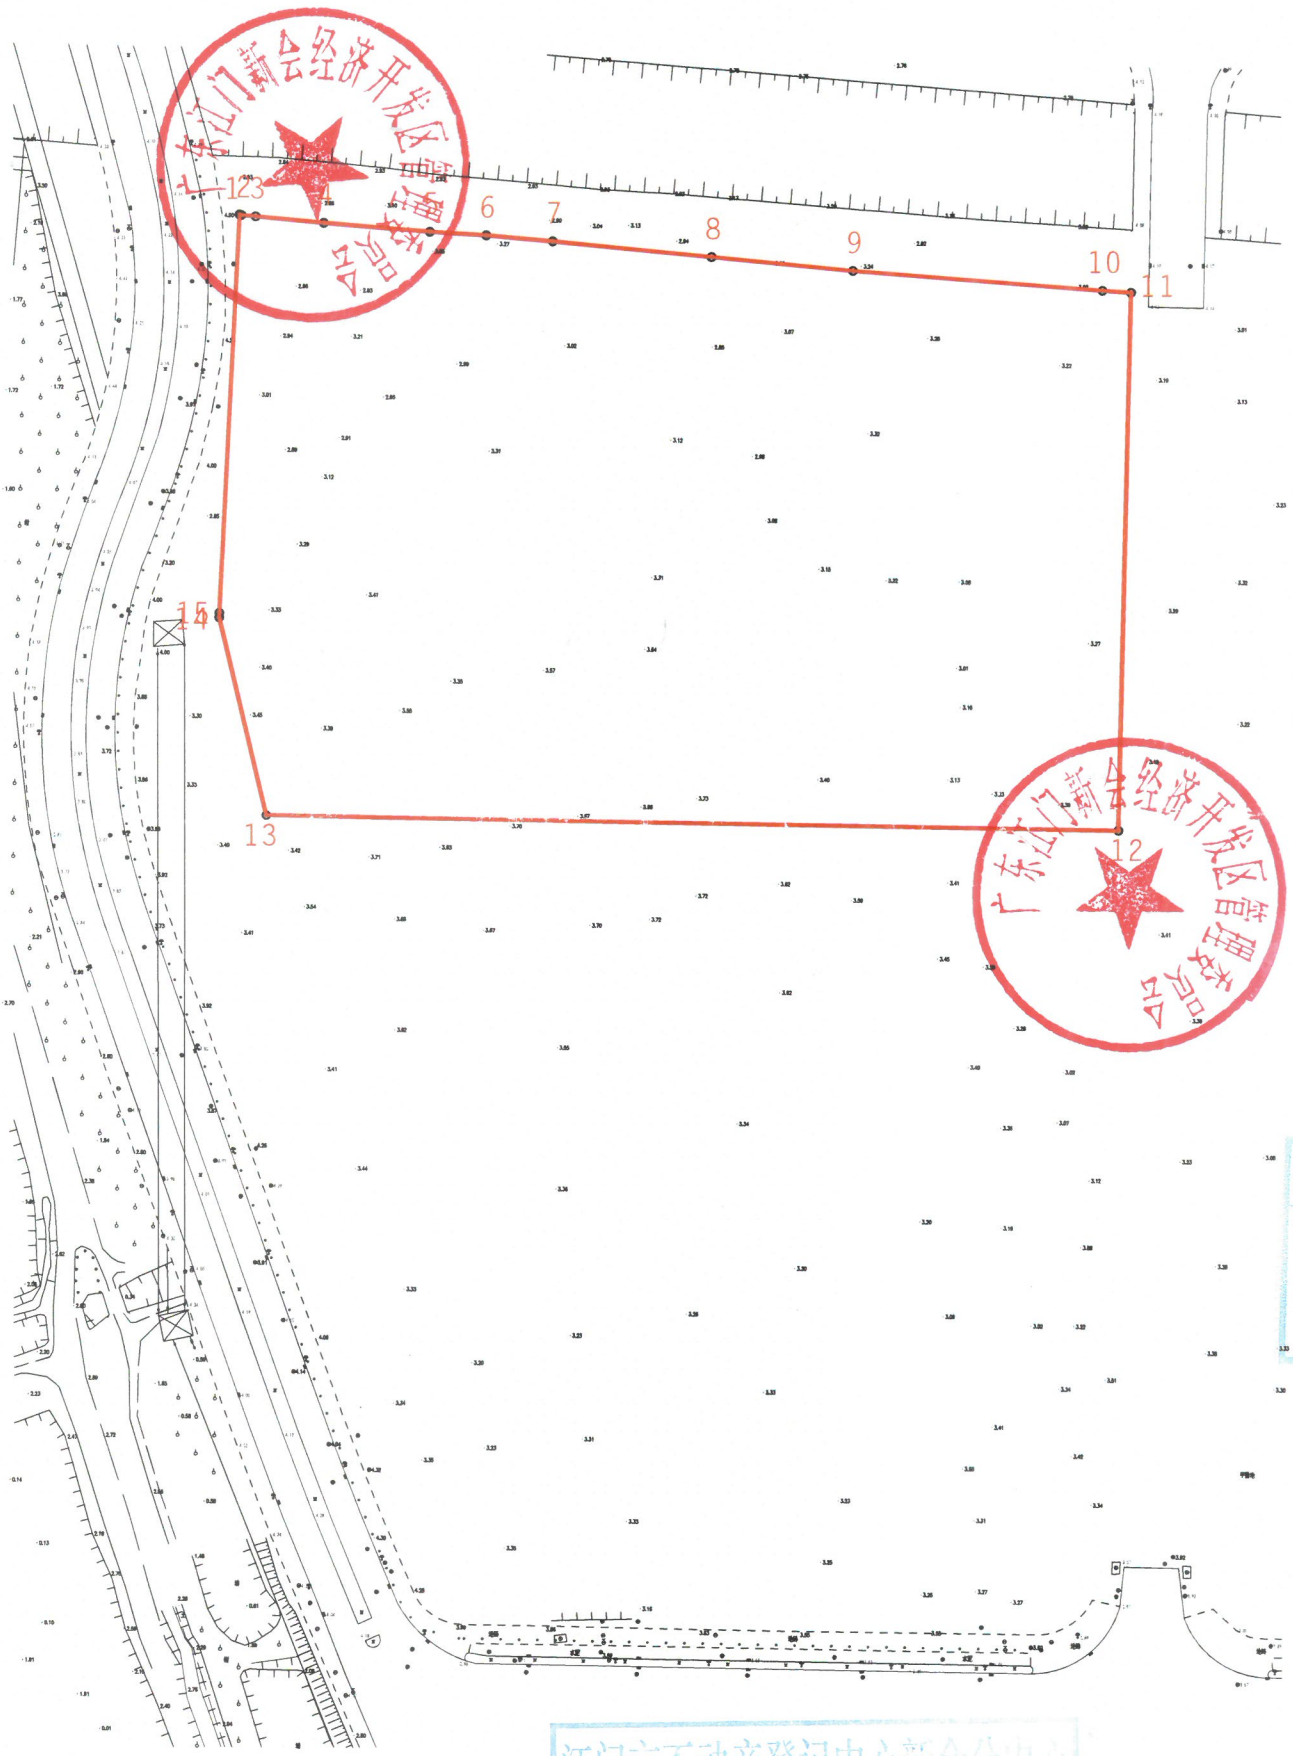

界址点坐标表

点 号	X	Y	边 长
1	2489735.361	38404172.786	0.51
2	2489735.242	38404173.286	3.86
3	2489734.888	38404177.133	18.62
4	2489733.177	38404195.674	29.00
5	2489730.842	38404224.582	15.35
6	2489729.868	38404239.897	18.15
7	2489728.235	38404257.972	43.44
8	2489723.997	38404301.205	38.66
9	2489720.226	38404339.680	68.10
10	2489714.855	38404407.566	7.82
11	2489714.298	38404415.368	146.85
12	2489567.487	38404411.900	231.98
13	2489571.968	38404179.968	55.40
14	2489625.874	38404167.206	1.21
15	2489627.083	38404167.243	108.42
1	2489735.361	38404172.786	
S=37585.63 平方米 合56.38亩			

测绘出图专用章
单位：江门市新会空间规划勘测院有限公司
证书号：乙测资字44500107
广东省自然资源厅发证

江门市不动产登记中心新会分中心
测绘成果审核专用章(3)
日期： 年 月 日

江门市新会空间规划勘测院有限公司

2021年7月数字化制图。
2000国家大地坐标系。

1:2000

绘图员：孔双辉
检查员：陈才坤