宗地图

单位：m，m²

宗地代码：

宗地座落：古井镇洋边村龟山（土名）

宗地面积：4947.21平方米

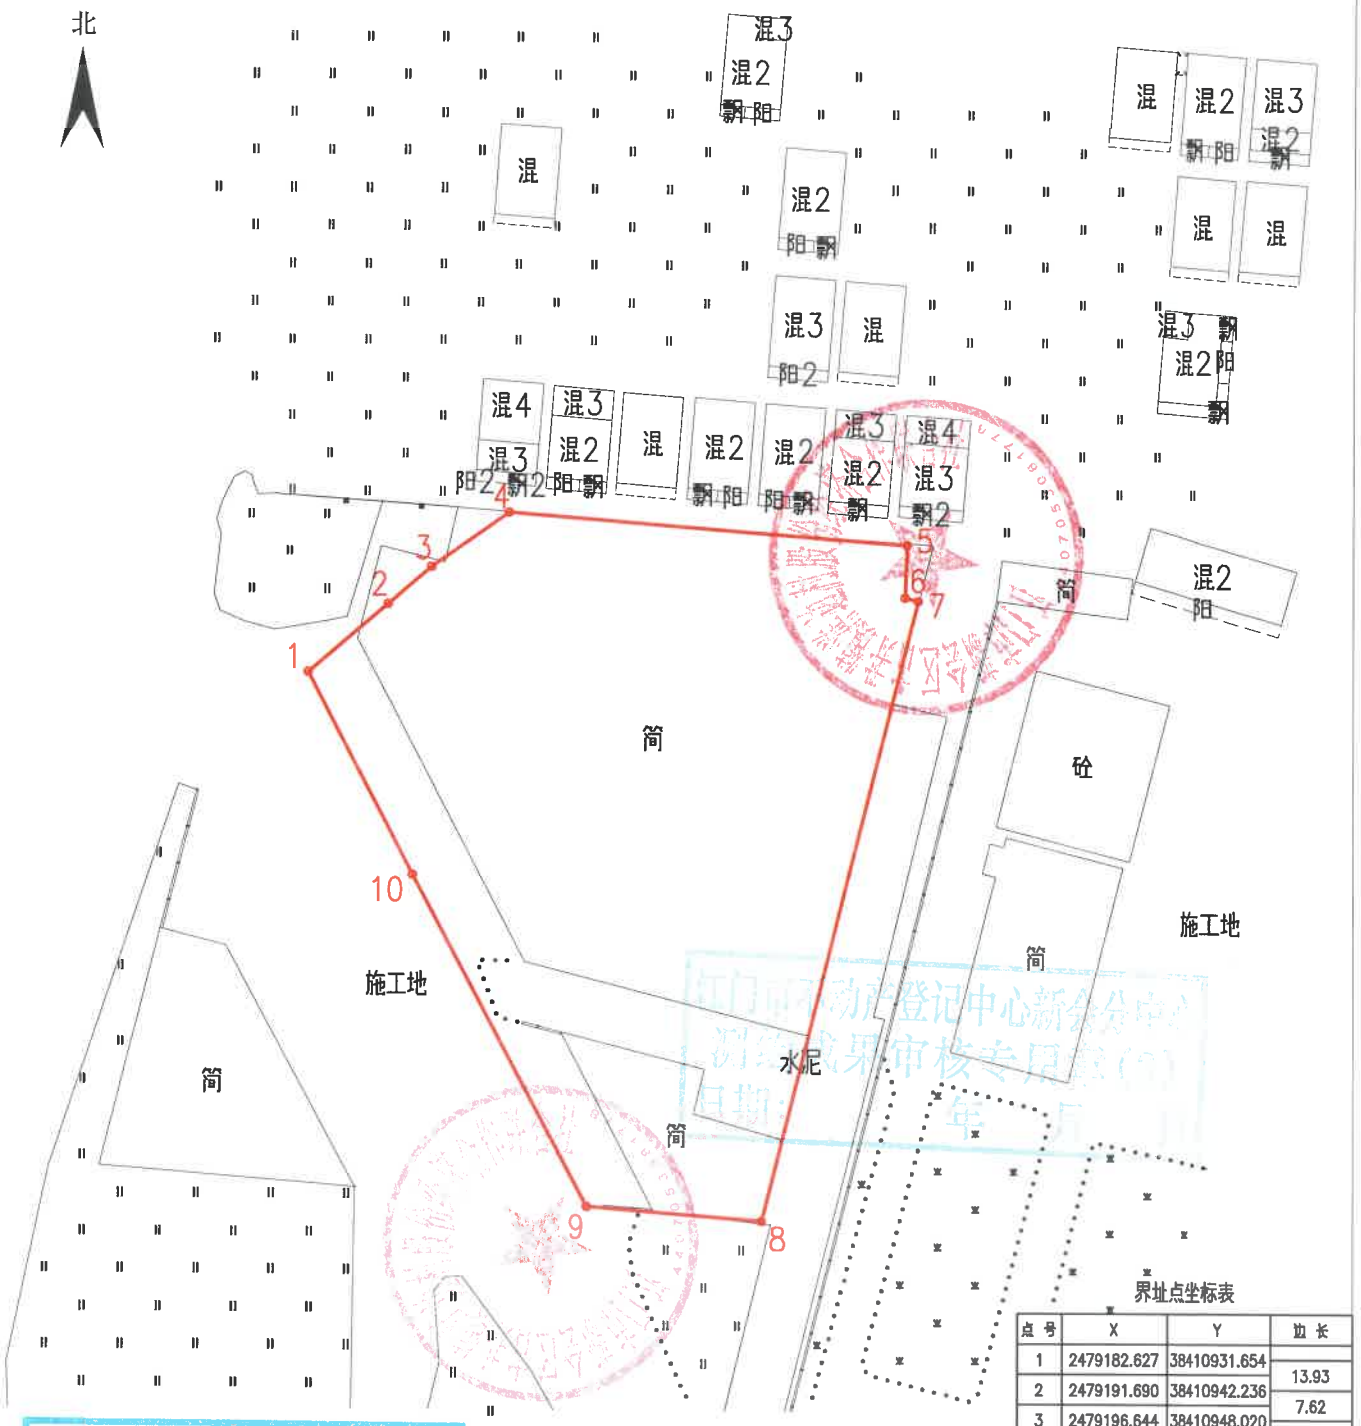

界址点坐标表

点号	X	Y	边长
1	2479182.627	38410931.654	
2	2479191.690	38410942.236	13.93
3	2479196.644	38410948.020	7.62
4	2479203.853	38410958.331	12.58
5	2479199.778	38411011.227	53.05
6	2479192.837	38411010.946	6.95
7	2479192.407	38411012.690	1.80
8	2479110.264	38410992.009	84.71
9	2479112.091	38410968.785	23.30
10	2479155.856	38410945.570	49.54
1	2479182.627	38410931.654	30.17
S=4947.21 平方米 合7.4208亩			

测绘工程出图专用章(2)
单位：广东普蓝地理信息服务有限公司
证书编号：甲测资字44101614

2024年11月数字化制图　　1:1000

2000国家大地坐标系

绘图员：周伟庄

检查员：苏日平

广东普蓝地理信息服务有限公司