宗 地 图

单位：m, m²

宗地代码：

宗地座落：江门市新会区双水镇仓前村古劳圈（土名）

宗地面积：6162.00 平方米

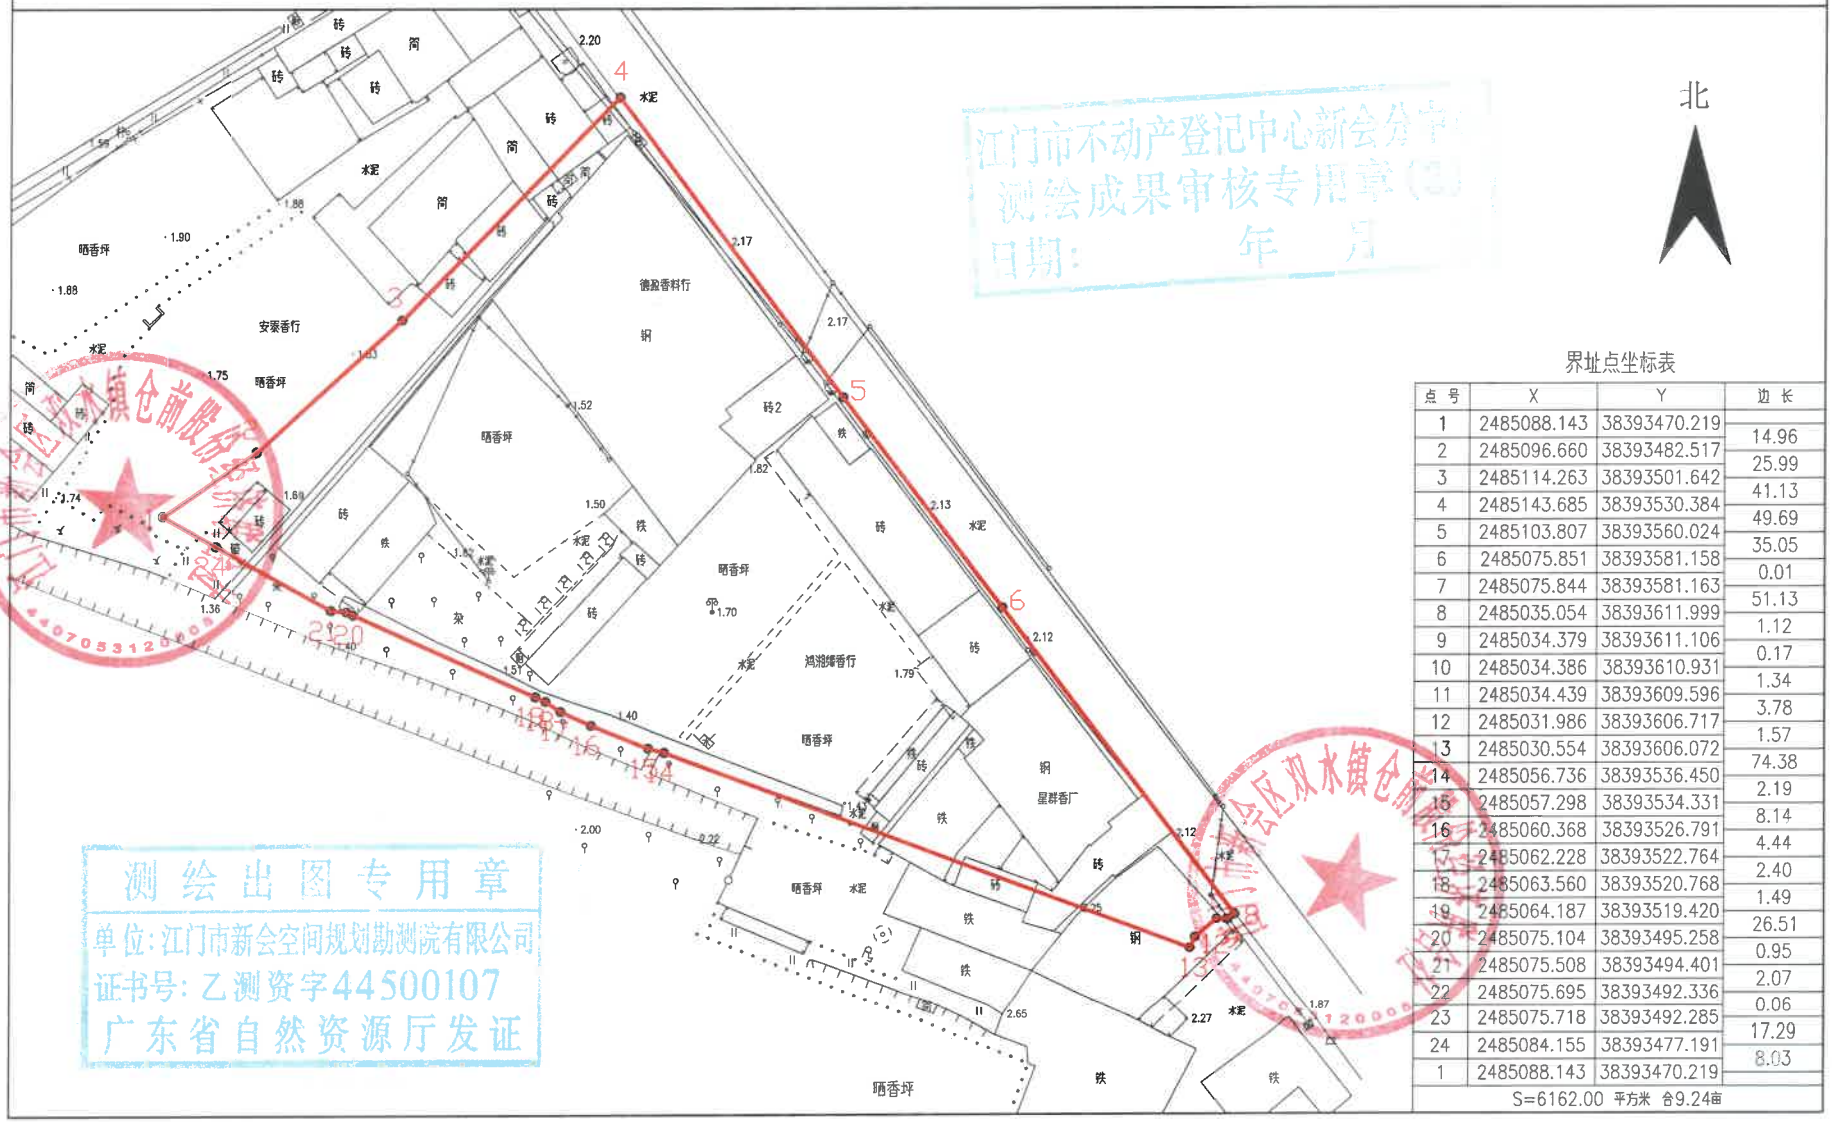

界址点坐标表

点号	X	Y	边长
1	2485088.143	38393470.219	
2	2485096.660	38393482.517	14.96
3	2485114.263	38393501.642	25.99
4	2485143.685	38393530.384	41.13
5	2485103.807	38393560.024	49.69
6	2485075.851	38393581.158	35.05
7	2485075.844	38393581.163	0.01
8	2485035.054	38393611.999	51.13
9	2485034.379	38393611.106	1.12
10	2485034.386	38393610.931	0.17
11	2485034.439	38393609.596	1.34
12	2485031.986	38393606.717	3.78
13	2485030.554	38393606.072	1.57
14	2485056.736	38393536.450	74.38
15	2485057.298	38393534.331	2.19
16	2485060.368	38393526.791	8.14
17	2485062.228	38393522.764	4.44
18	2485063.560	38393520.768	2.40
19	2485064.187	38393519.420	1.49
20	2485075.104	38393495.258	26.51
21	2485075.508	38393494.401	0.95
22	2485075.695	38393492.336	2.07
23	2485075.718	38393492.285	0.06
24	2485084.155	38393477.191	17.29
1	2485088.143	38393470.219	8.03
S=6162.00 平方米 合9.24亩			

2022年12月数字化制图。
2000国家大地坐标系。

1:1000

绘图员：周祥红
检查员：陈才坤