宗 地 图

单位：m, m²

宗地代码：

宗地座落：江门市新会区双水镇仓前村古劳圈（土名）

宗地面积：12466.00 平方米

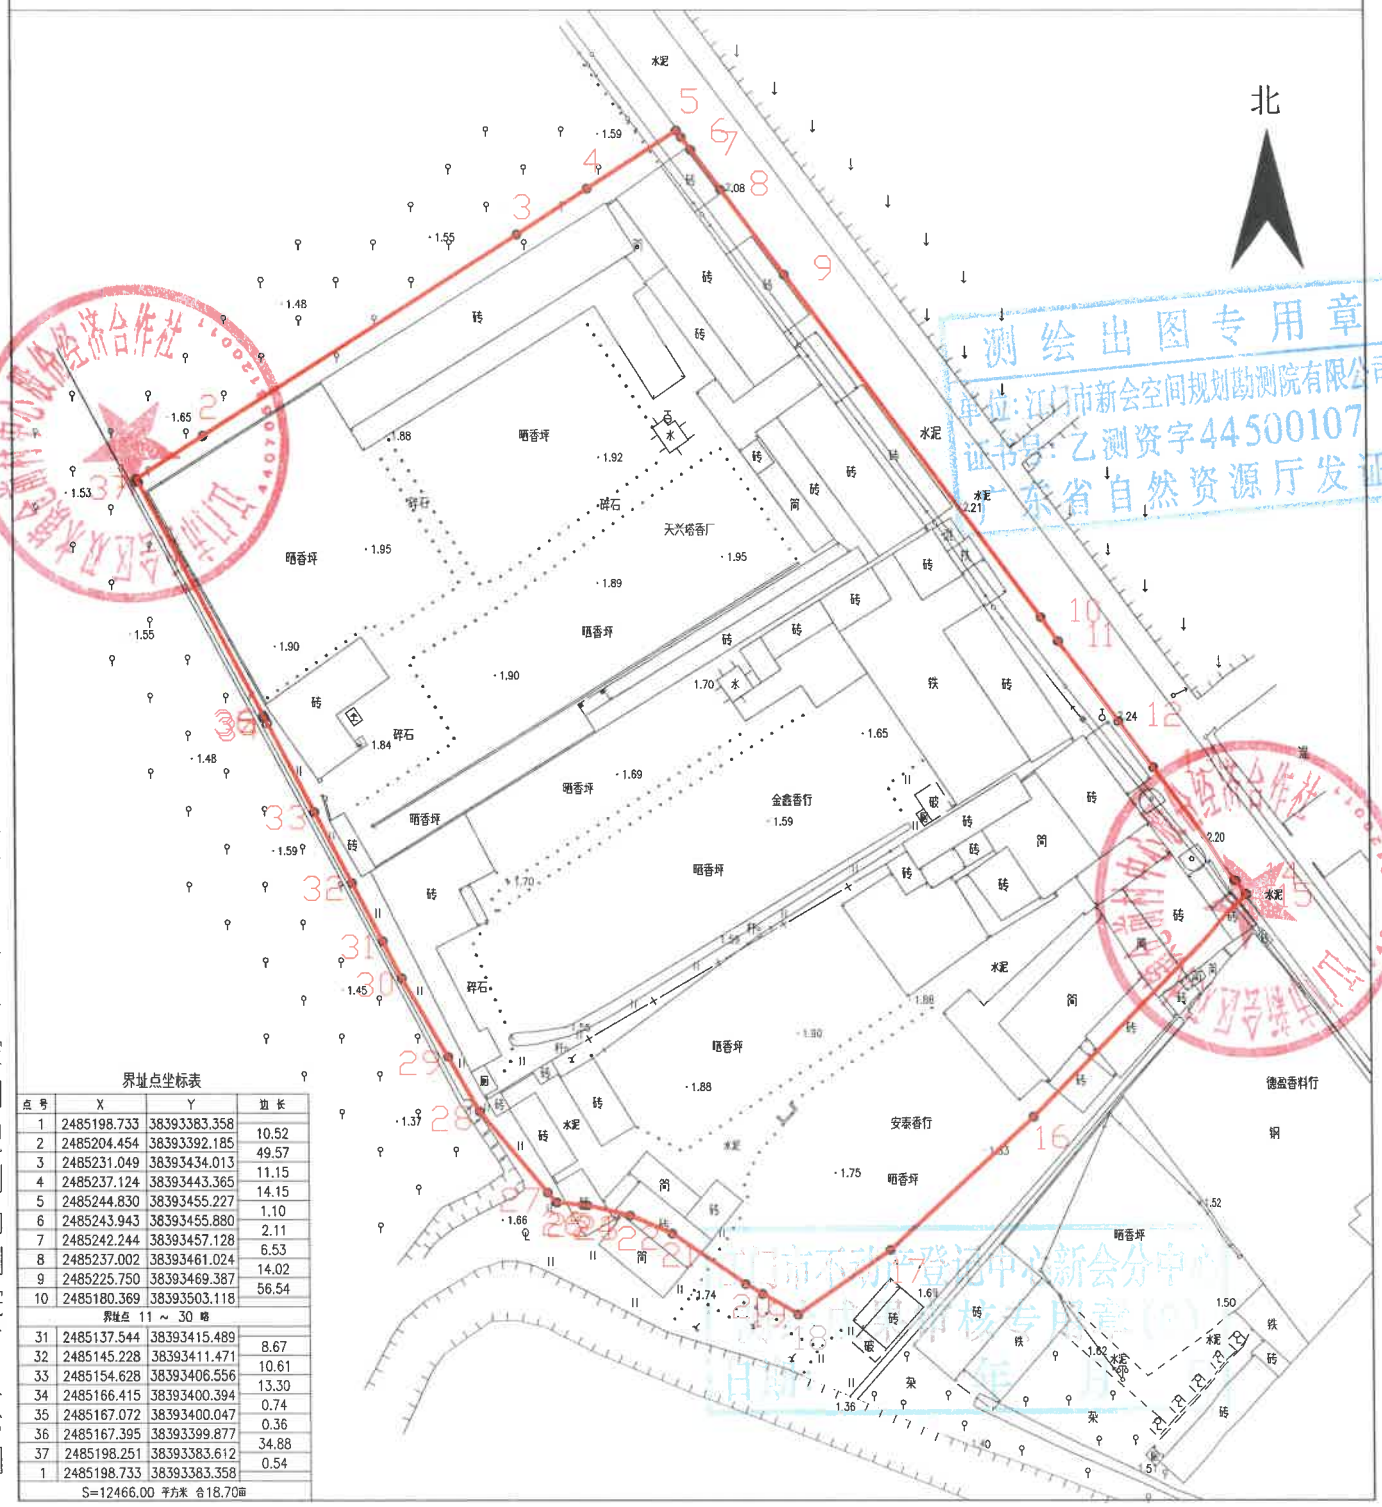

界址点坐标表

点号	X	Y	边长
1	2485198.733	38393383.358	10.52
2	2485204.454	38393392.185	49.57
3	2485231.049	38393434.013	11.15
4	2485237.124	38393443.365	14.15
5	2485244.830	38393455.227	1.10
6	2485243.943	38393455.880	2.11
7	2485242.244	38393457.128	6.53
8	2485237.002	38393461.024	14.02
9	2485225.750	38393469.387	56.54
10	2485180.369	38393503.118	
界址点 11 ～ 30 略			
31	2485137.544	38393415.489	8.67
32	2485145.228	38393411.471	10.61
33	2485154.628	38393406.556	13.30
34	2485166.415	38393400.394	0.74
35	2485167.072	38393400.047	0.36
36	2485167.395	38393399.877	34.88
37	2485198.251	38393383.612	0.54
1	2485198.733	38393383.358	
S=12466.00 平方米 合18.70亩			

江门市新会空间规划勘测院有限公司

2022年12月数字化制图。
2000国家大地坐标系。

1:1000

绘图员：周祥红
检查员：陈才坤