

宗地图

单位: m.m²


宗地代码:

宗地坐落: 江门市新会区双水镇萌头村李浦岭(土名)

宗地面积: 7686.00平方米



北

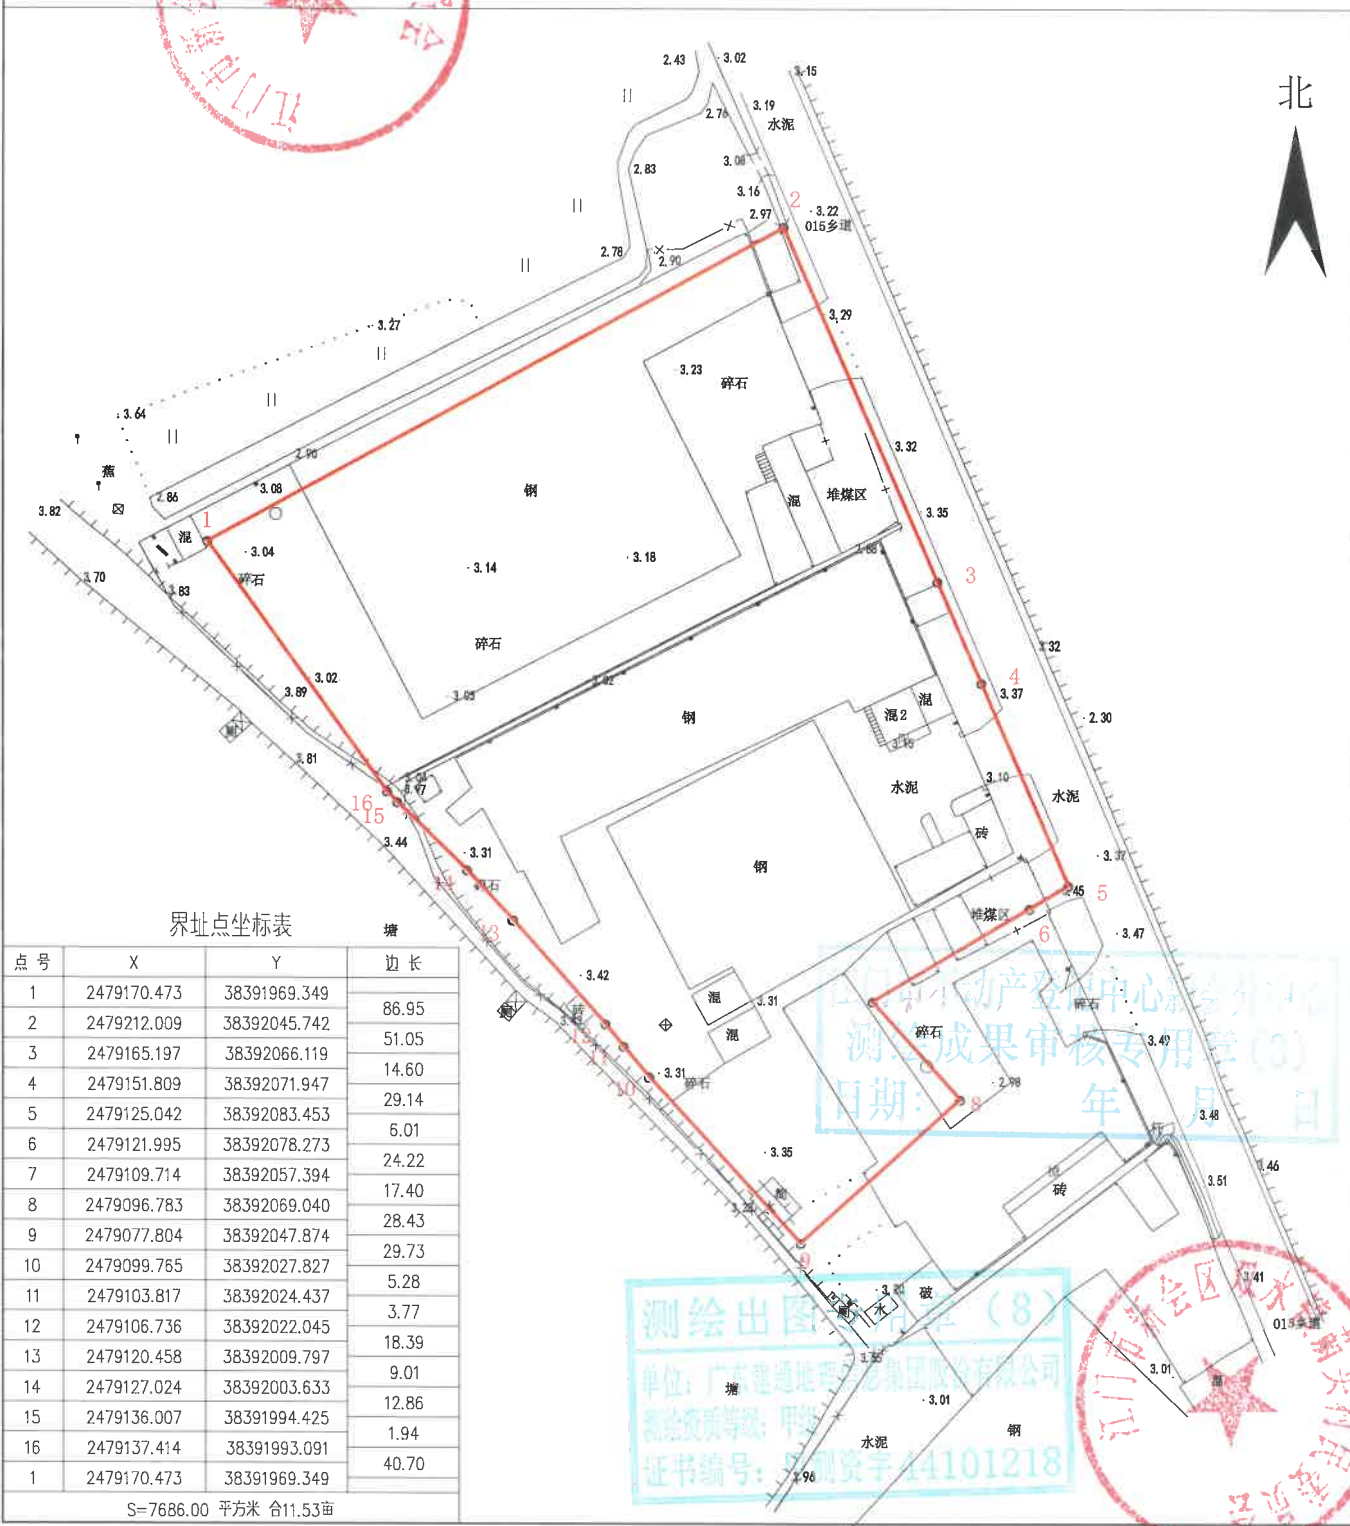

界址点坐标表

点号	X	Y	边长
1	2479170.473	38391969.349	86.95
2	2479212.009	38392045.742	51.05
3	2479165.197	38392066.119	14.60
4	2479151.809	38392071.947	29.14
5	2479125.042	38392083.453	6.01
6	2479121.995	38392078.273	24.22
7	2479109.714	38392057.394	17.40
8	2479096.783	38392069.040	28.43
9	2479077.804	38392047.874	29.73
10	2479099.765	38392027.827	5.28
11	2479103.817	38392024.437	3.77
12	2479106.736	38392022.045	18.39
13	2479120.458	38392009.797	9.01
14	2479127.024	38392003.633	12.86
15	2479136.007	38391994.425	1.94
16	2479137.414	38391993.091	40.70
1	2479170.473	38391969.349	

S=7686.00 平方米 合11.53亩

江门市不动产登记中心新会分局
测绘成果审核专用章(3)
日期: 年 月 日

测绘出图章(8)
单位: 广东建通地理信息集团有限公司
测绘资质等级: 甲级
证书编号: 粤测资字44101218



广东建通地理信息集团股份有限公司

2025年02月数字化制图。

1:1000

绘图员: 钟平

2000国家大地坐标系。

审核员: 彭玲